


+188530

krýcí ocelový plech
BALARDO křemíní

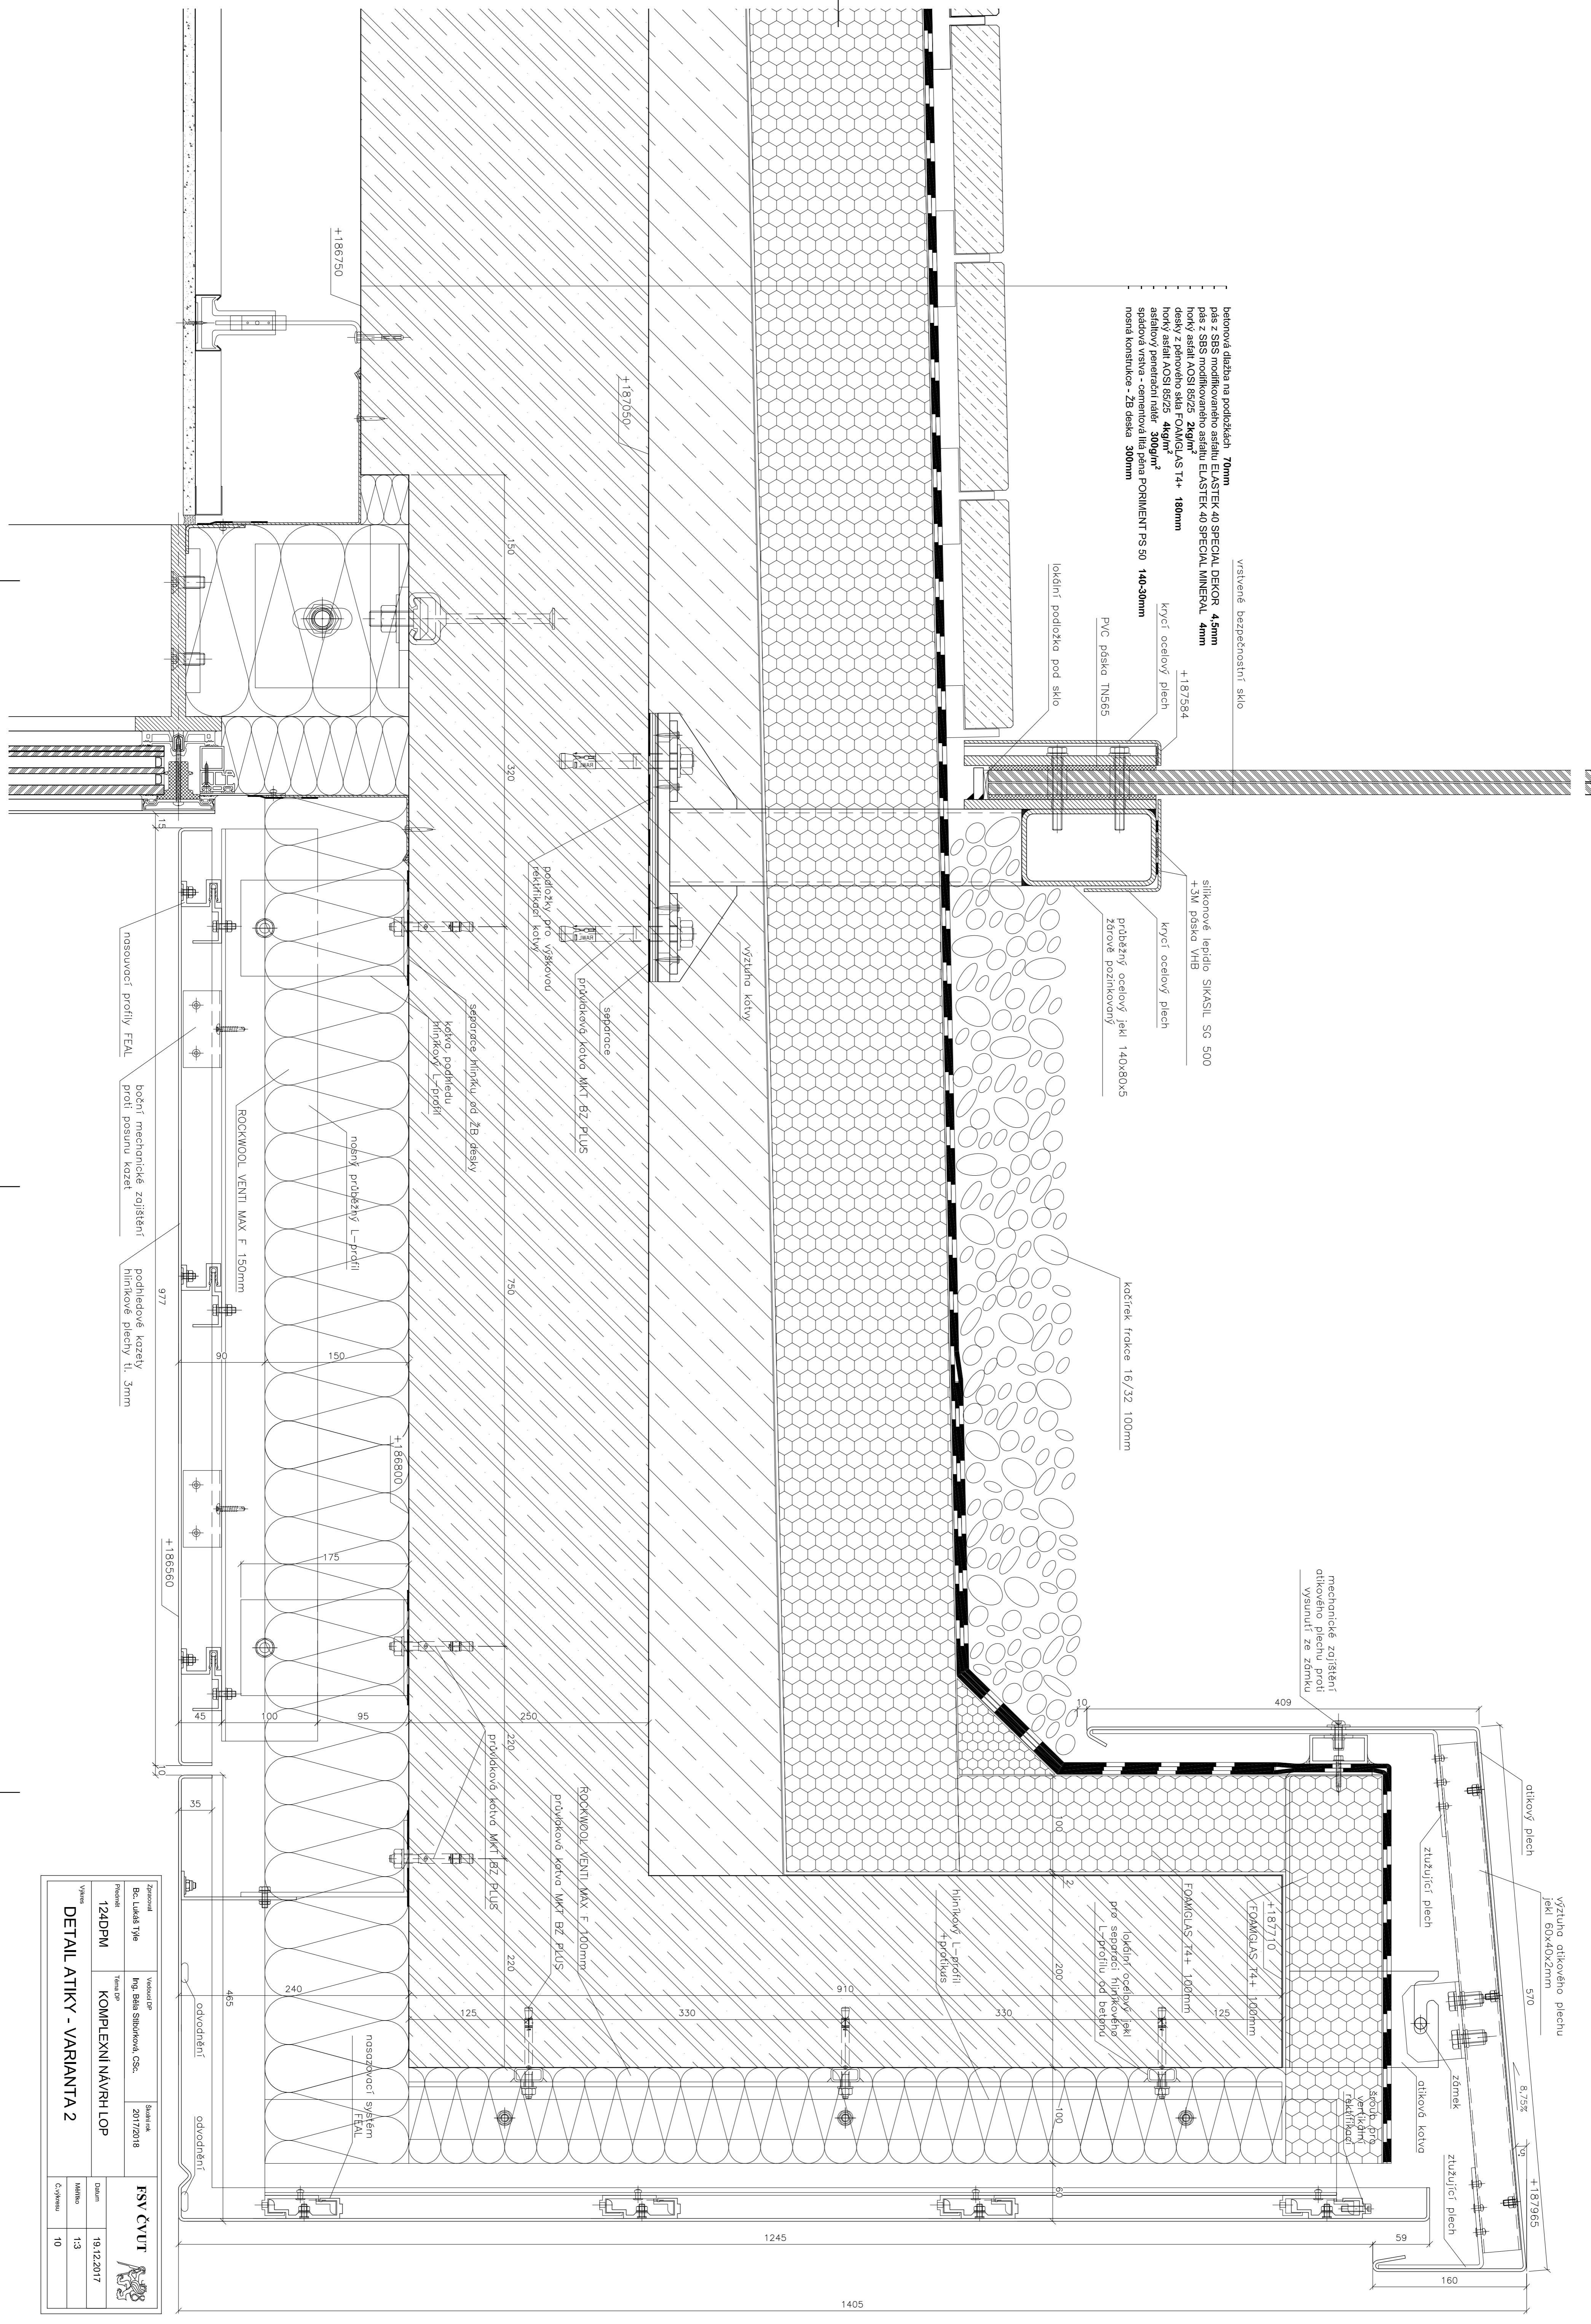

Zpracoval Bc. Lukáš Týpe	Vypracoval Ing. Bára Šubrtková, CSc.	Šedivě 2017/2018	<p>FSV ČVUT Fakulta stavební ČVUT v Praze</p>				
Projekt 124DPM	Objekt KOMPLEXNÍ NÁVRH LOP	Datum 19.12.2017					
Výkres DETAIL ATIKY - VARIANTA 2			<table border="1"> <tr> <td>Stavba</td> <td>1:3</td> </tr> <tr> <td>Číslo výkresu</td> <td>10</td> </tr> </table>	Stavba	1:3	Číslo výkresu	10
Stavba	1:3						
Číslo výkresu	10						