
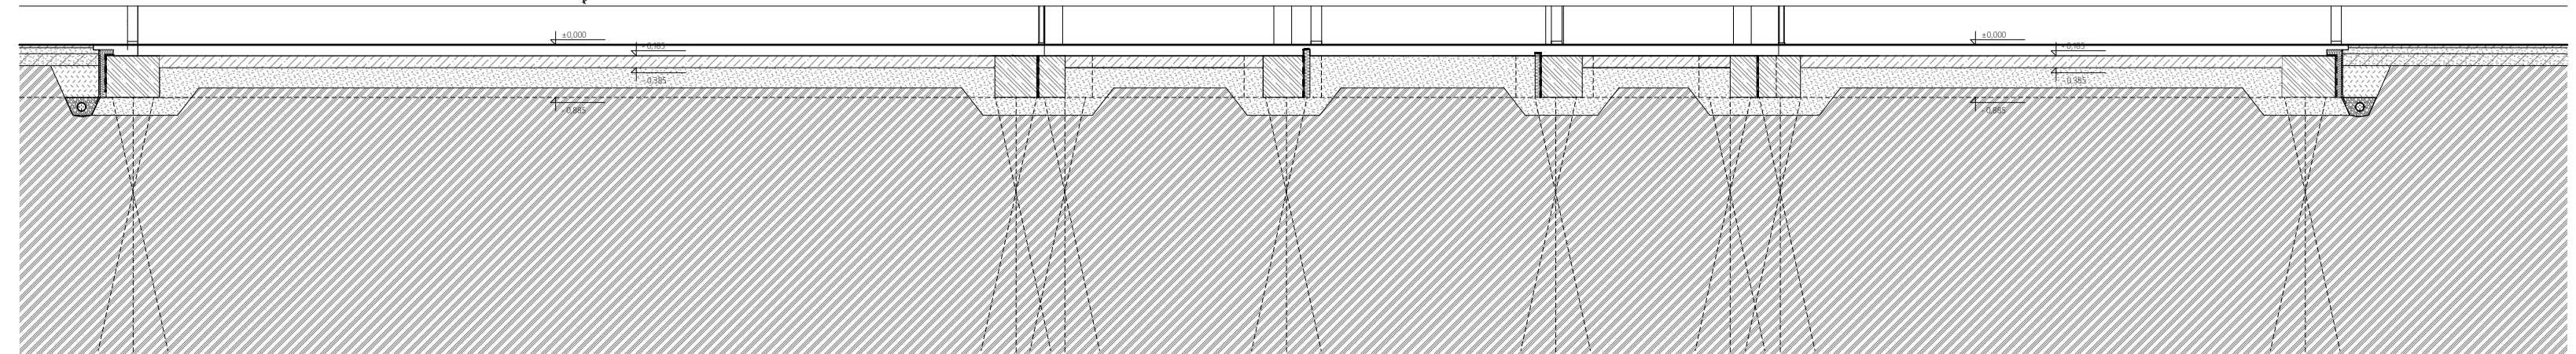


HP
 ZS
 HPV
 VETROUIT
 PLOST

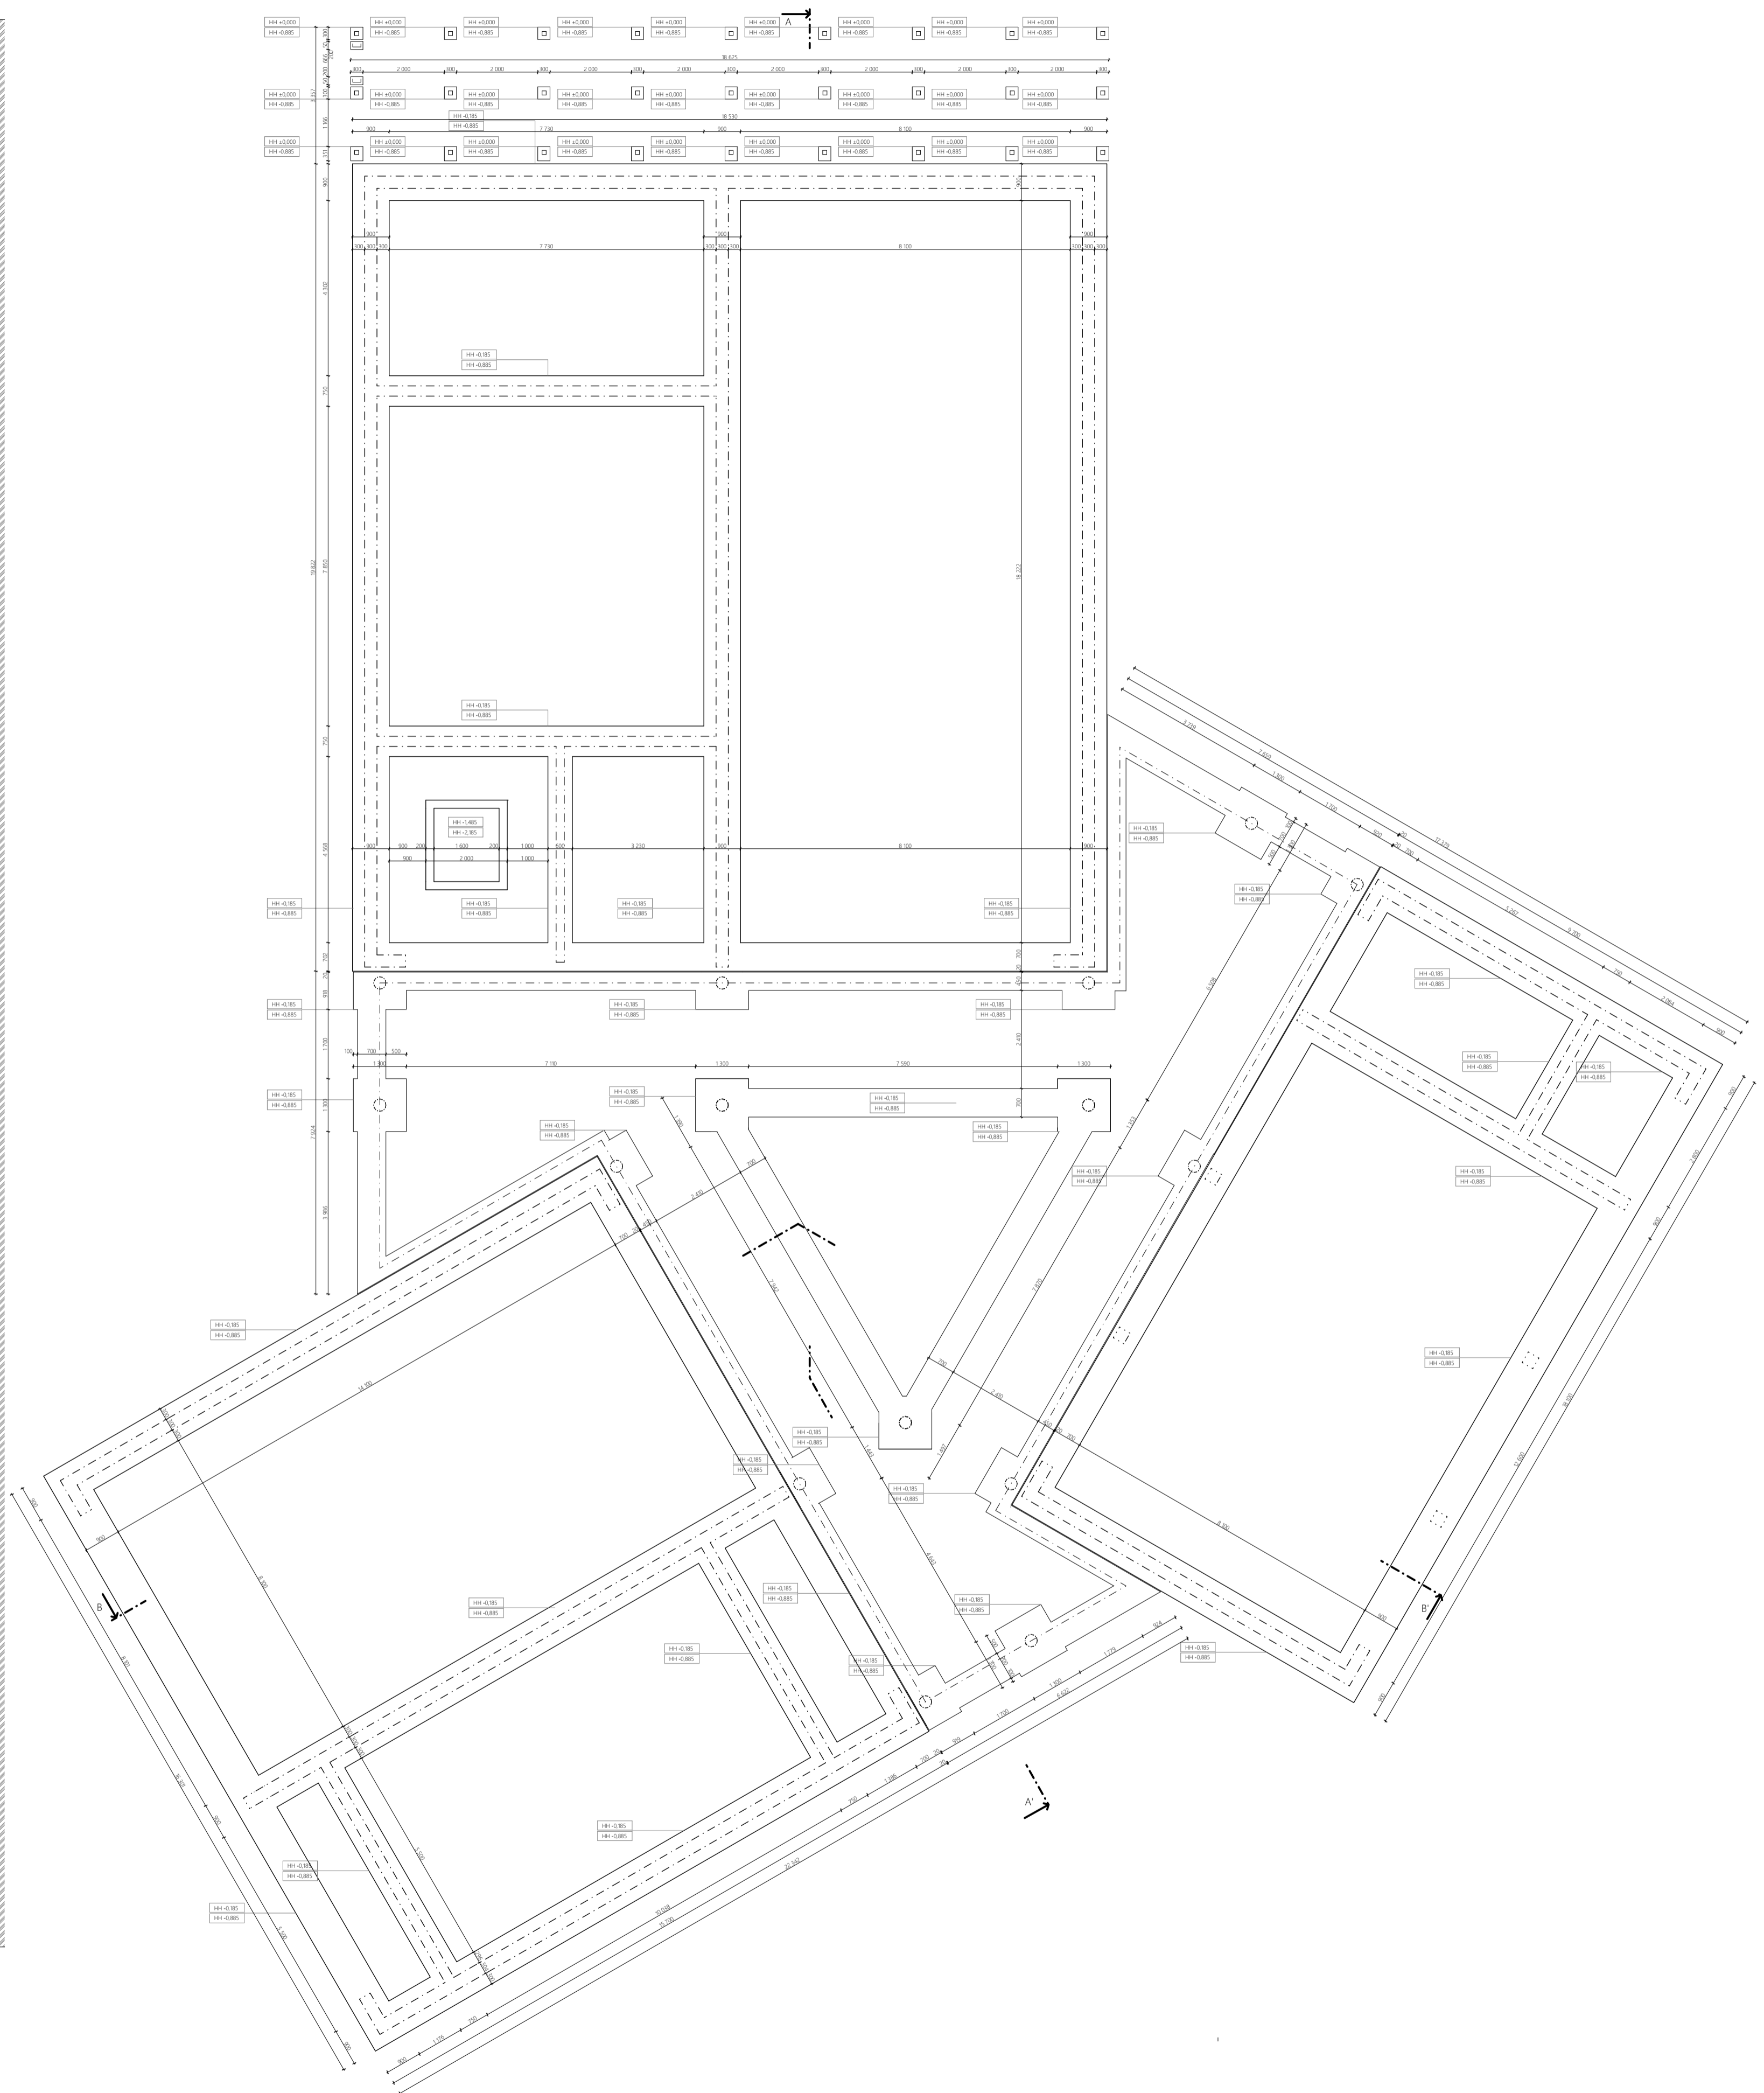

- LEGENDA MATERIÁLŮ**
- ŽELEZOBETON
 - BETON PROSTÝ
 - TEPelnÁ IZOLACE Z XPS
 - TEPelnÁ IZOLACE (specifikace viz. skladyby a detaily)
 - PERFOROVANÝ PLECH
 - ŠTĚRK DROBNÝ
 - ŠTĚRK HRUBÝ HUTNĚNÝ
 - ZÁSPOVÁ HUTNĚNÁ ZEMINA
 - PŮVODNÍ ZEMINA
 - ZÁSPOVÁ HUTNĚNÁ ZEMINA

ZÁKLADNÍ UMĚLECKÁ ŠKOLA V KOLÍNĚ FAKULTA ARCHITEKTURY
 BAKALÁŘSKÁ PRÁCE ČVUT V PRAZE

ústav: 15127	vedoucí ústavu: Prof. Ing. arch. Ján Stempel
vedoucí práce: Doc. Ing. arch. Miroslav Cikán	vypracovala: Laura Molinová
konzultant: Ing. Marek Novotný, Ph. D.	číslo výkresu: D.1.2.1
část: ARCHITEKTONICKO-STAVEBNÍ	měřítko: 1:100
obsah: ZÁKLADY	formát: A1
datum: 01/2018	± 0,000 = 220 m.n.m., BPV