ARCHICAD EDUCATION VERSION

PŮDORYS 1NP

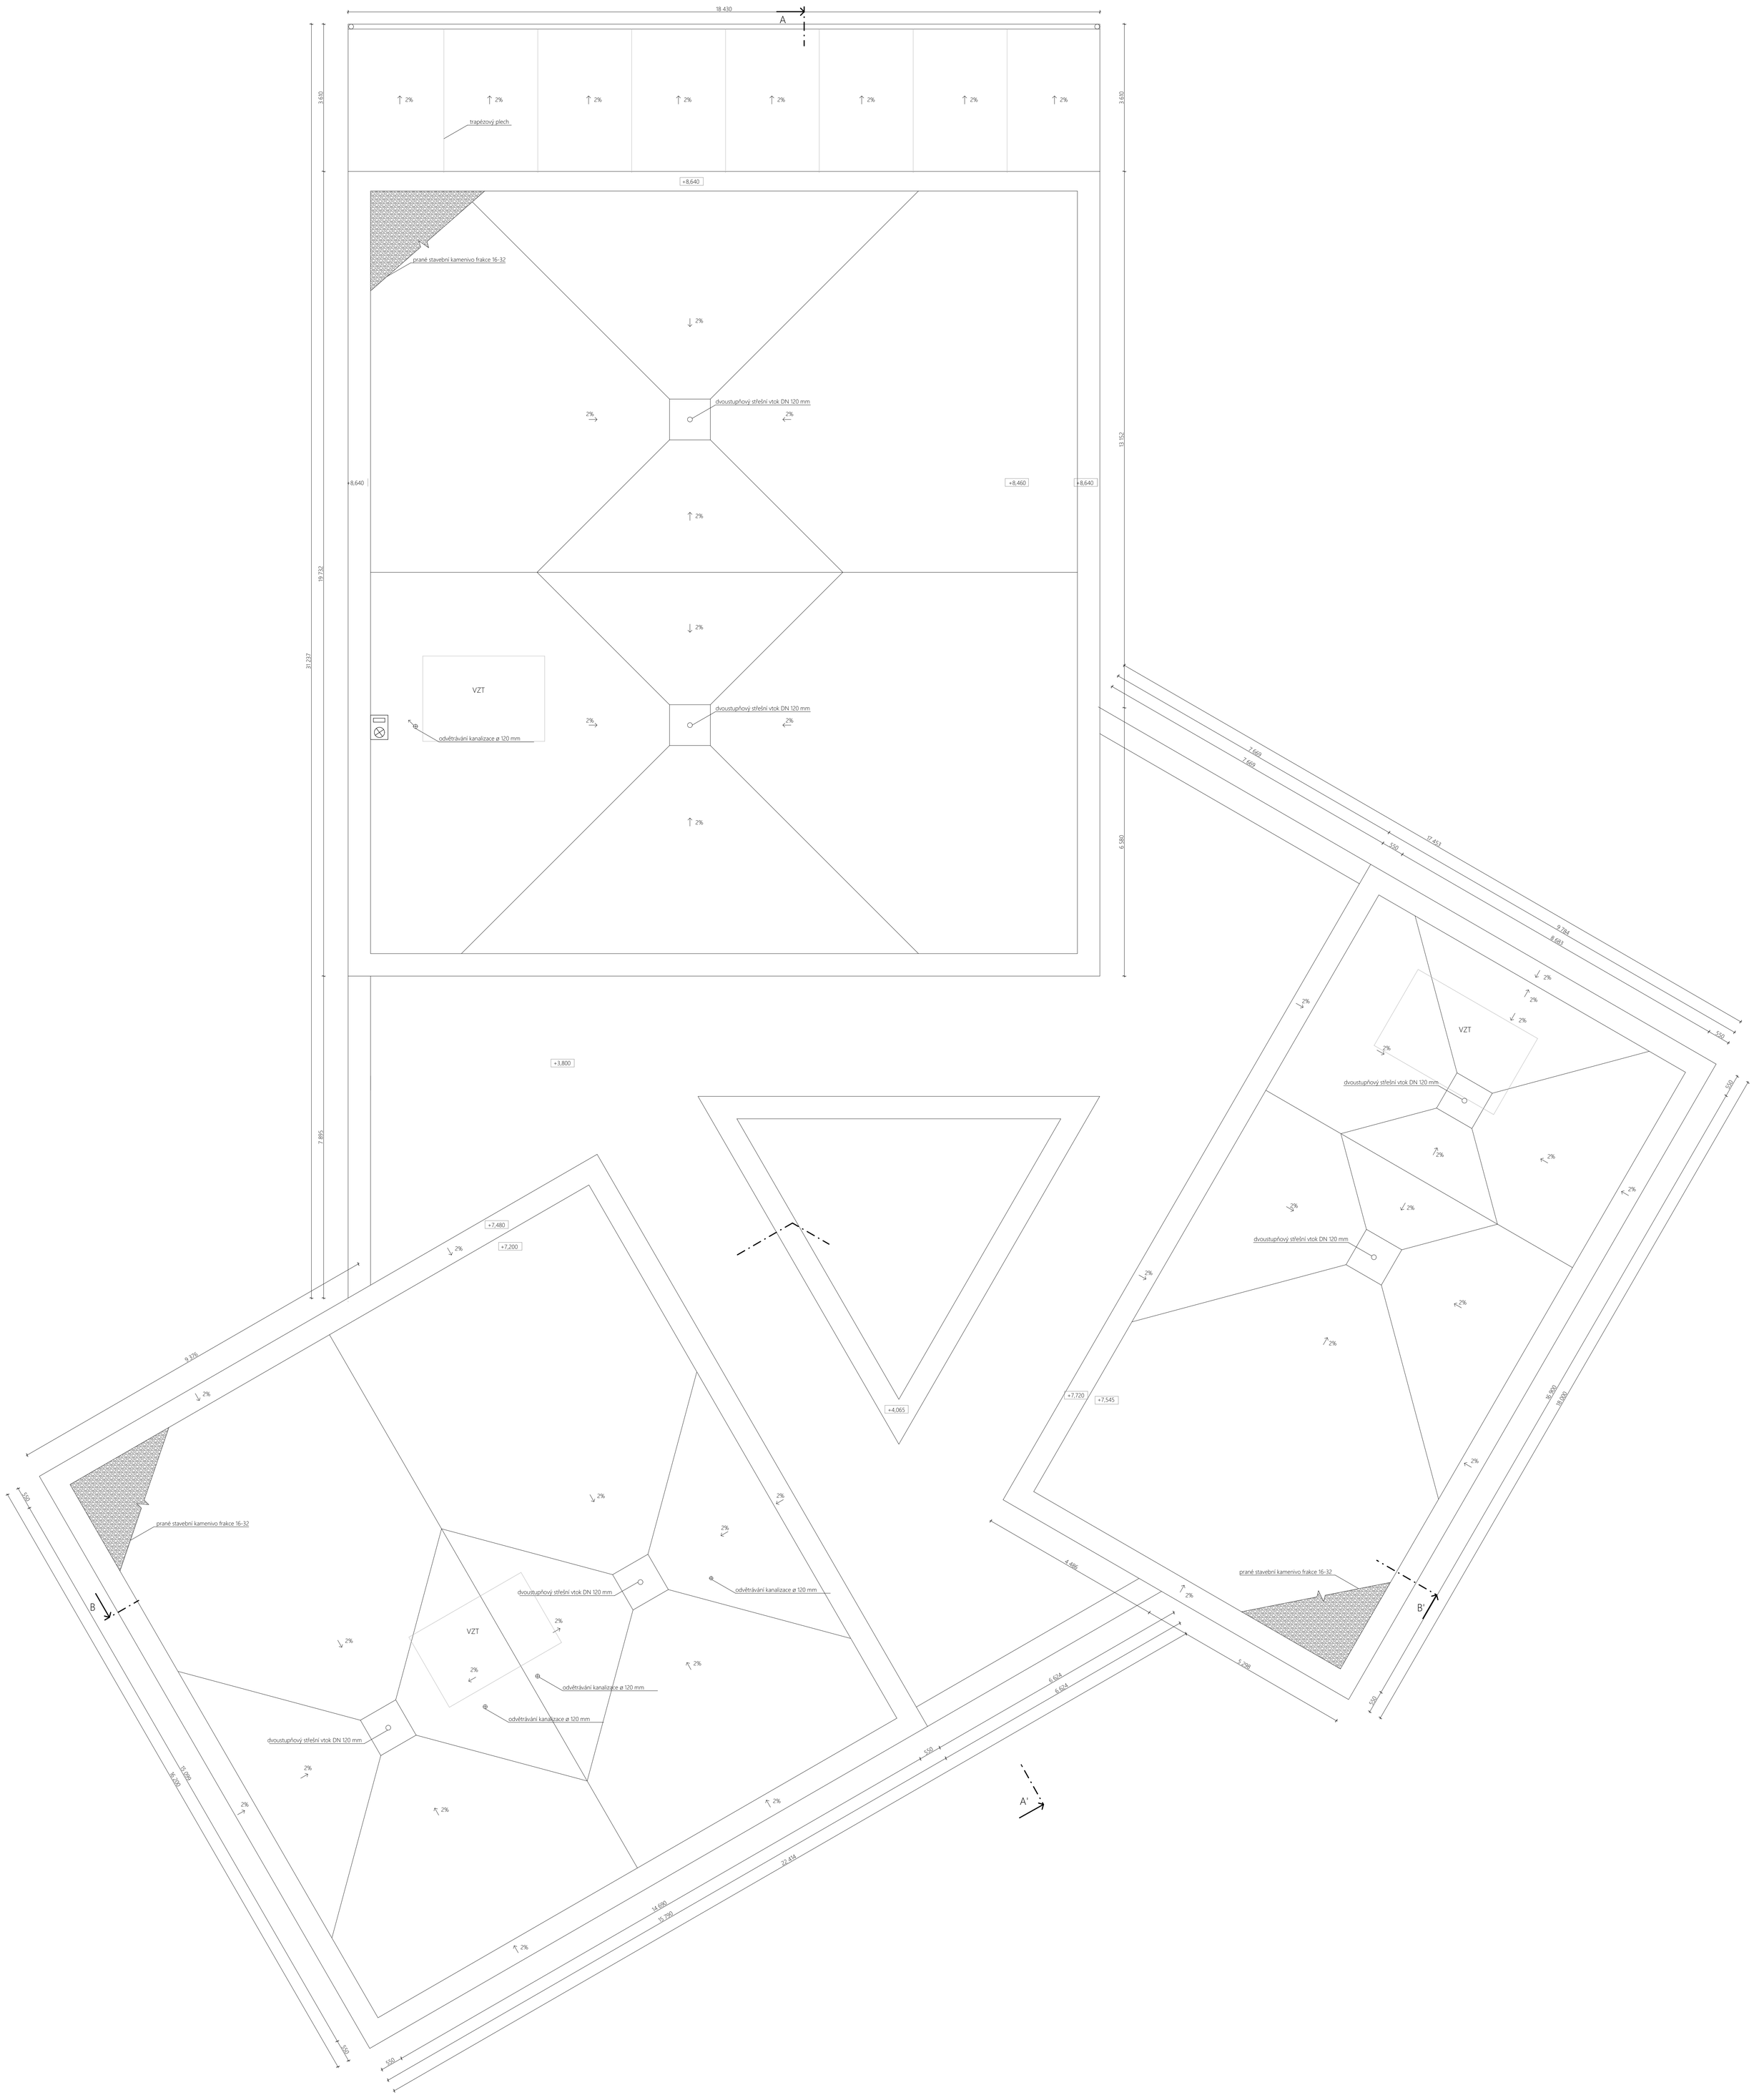

ZÁKLADNÍ UMĚLECKÁ ŠKOLA V KOLÍNĚ BAKALÁŘSKÁ PRÁCE	FAKULTA ARCHITEKTURY ČVUT V PRAZE
ústav: 15127	vedoucí ústavu: Prof. Ing. arch. Ján Stempel
vedoucí práce: Doc. Ing. arch. Miroslav Cikán	vypracovala: Laura Molínová
konzultant: Ing. Marek Novotný, Ph. D.	číslo výkresu: D.1.2.3
část: ARCHITEKTONICKO-STAVEBNÍ	měřítko: 1:50
obsah: STŘECHA	formát: 2xA1
datum: 01/2018	± 0,000 = 220 m.n.m., BPV