



ŠKOLA - NAVRHOVANÝ STAV 2.NP

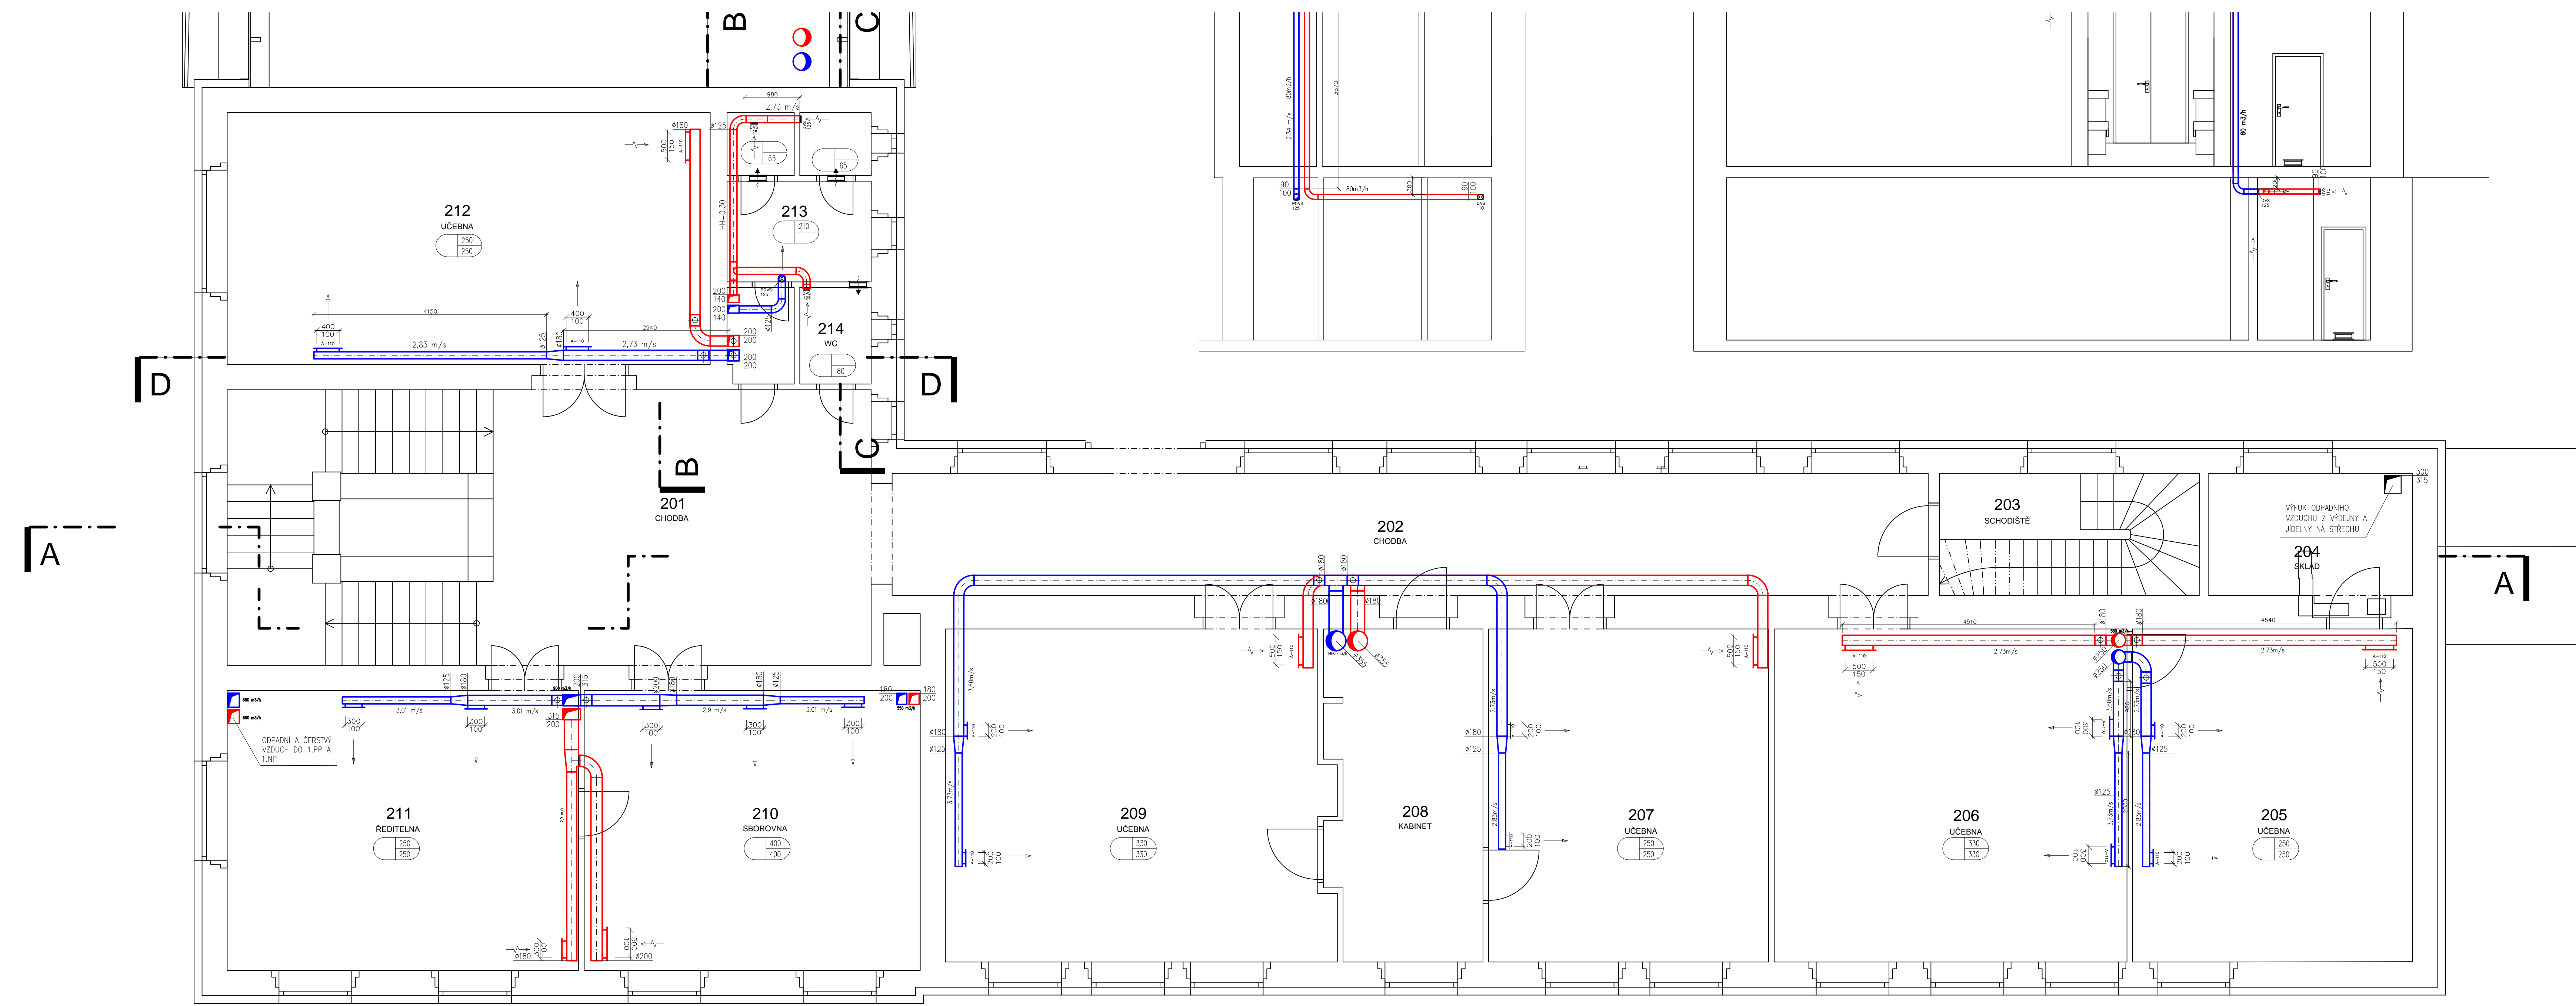

POZNÁMKY:  
 KONEČNÉ UMÍSTĚNÍ JEDNOTLIVÝCH KOMPONENT  
 VZT NUTNO KOORDINOVAT SE STAVBOU  
 IZOLACE VZT POTRUBÍ:  
 TEPELNŮU IZOLACÍ BUDOU OPATŘENY  
 POTRUBÍ SÁNÍ A VÝFUKU

- LEGENDA
- ODVOD VZDUCHU
  - PŘÍVOD VZDUCHU
  - VÝFUK ODPAVNÍHO VZDUCHU
  - SÁNÍ ČERSTVÉHO VZDUCHU
  - PŘEPOUŠTĚNÍ VZDUCHU
  - JEDNOTKA PŘÍVADĚNÉ MNOŽSTVÍ VZDUCHU  
ODVADĚNÉ MNOŽSTVÍ VZDUCHU
  - KLAPKA SE SERVOPOHONEM

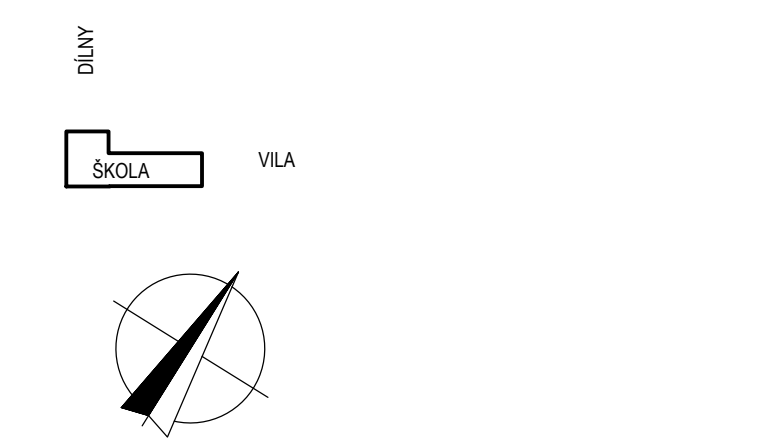

INVESTOR	Město Jičín, Žižkovo náměstí 18, Valdkické Předměstí, 506 01 Jičín, IČO: 00271632
AKCE	Snížení energetické náročnosti základní a praktické školy, Jičín
MÍSTO	Soudná 12, 506 01 Jičín
STUPEŇ	<b>Dokumentace pro stavební povolení</b>
ČÁST	D DOKUMENTACE OBJEKTŮ D.1.4 VZDUCHOTECHNIKA
GENERÁLNÍ PROJEKTANT	ČVUT - FAKULTA STAVEBNÍ KATEDRA TECHNICKÝCH ZAŘÍZENÍ BUDOV
ZODPOVĚDNÝ PROJEKTANT	Barbara Lampová
VEDOUcí PROJEKTANT	Barbara Lampová
VYPRACOVAL	Barbara Lampová
KRESLIL	Barbara Lampová
OBSAH VÝKRESU	ŠKOLA PŮDORYS 2.NP NUCENÉ VĚTRÁNÍ
Č. ZAKÁZKY	123/2016
DATUM	05/2016
FORMÁT	A3
MĚŘITKO	1:50
Č. VÝKRESU	D.1.4. 05
PÁRE	