


**LEGENDA** ČÁST PRVKŮ MĚSTSKÉHO MOBILIÁŘE BYLO NAVRŽENO JIŽ V PŘEDCHOZÍCH ČÁSTECH - JSOU UVEDENY VÝKRESY, KDE JSOU PRVKY NAVRŽENY KONKRÉTNĚ

- SO SÍDLO SPRÁVCE OBLASTI
- EM MÍSTA KDE JSOU OSAZENY DOBÍJEJÍCÍ STANICE - NAVRŽENO VE VÝKRESU č. 28
- ER RYCHLODOBÍJEJÍCÍ STANICE ELEKTROMOBILŮ - NAJEDNOU LZE NABÍJET ŠEST VOZŮ - NAVRŽENO VE VÝKRESU č. 28
- EB RYCHLODOBÍJEJÍCÍ STANICE PRO DOBÍJENÍ ELEKTROBUSŮ, KTERÉ BUDOU OBSLUHOVAT NOVOU ELEKTROBUSOVOU LINKU - VÝKRES č. 28
- PA PARKOVACÍ AUTOMATY, KTERÉ JSOU SOUČÁSTÍ NÁVRHU DOPRAVY V KLIDU - VARIANTA 1 - VÝKRES č. 7
- LED LED ZOBRAZOVAČE, KTERÉ NAVIGUJÍ ŘIDIČE NA VOLNÁ PARKOVACÍ MÍSTA, JEŽ JSOU ZAHRNUTY DO CELOMĚSTSKÉHO SYSTÉMU DOPRAVY V KLIDU - VARIANTA 1 - VÝKRES č. 7
- TO MÍSTA, KDE JSOU UMÍSTĚNÉ NÁDOBY NA TŘÍDĚNÝ ODPAD - ODPADOVÉ HOSPODÁŘSTVÍ NAVRŽENO VE VÝKRESU č. 30
- CHM CHYTRÉ MOLO - PŘÍSTŘEŠEK PRO SKLADOVÁNÍ LODÍ, KTERÝ JE NAVRŽEN VE VÝKRESU č. 27
- R REPOINT - STOJAN PRO ODSTAVENÍ JÍZDNÍCH KOL ZAČLENĚNÝCH DO SYSTÉMU BIKESHARING - 23 MÍST - VÝKRES č. 26
- T STÁVAJÍCÍ ZASTÁVKY TRAMVAJE - URCHOVA, INVALIDOVNA - NOVĚ NAVRŽENY JAKO CHYTRÉ ZASTÁVKY - VÝKRES č. 5
- T STÁVAJÍCÍ ZASTÁVKA TRAMVAJE - LIBEŇSKÝ MOST - NEAPLIKOVÁNY CHYTRÉ TECHNOLOGIE - VÝKRES č. 5
- M STÁVAJÍCÍ ZASTÁVKA METRA - INVALIDOVNA - NEAPLIKOVÁNY CHYTRÉ TECHNOLOGIE - VÝKRES č. 5
- EB NOVĚ NAVRŽENÉ ZASTÁVKY PRO SOUKROMOU LINKU ELEKTROBUSU, ZASTÁVKY BUDOU UKAZOVAT ZA JAK DLOUHO POJEDE NEJBLIŽŠÍ SPOJ - VÝKRES č. 5
- IT DIGITÁLNÍ INFORMAČNÍ TABULE - KAŽDÁ Z NICH POSKYTUJE JINÝ DRUH INFORMACÍ - CELKEM JE JICH V LOKALITĚ NAVRŽENO 8 - VIZ. TEXTOVÁ ČÁST - MĚSTSKÝ MOBILIÁŘ
- SL CHYTRÁ LAVIČKA - V LOKALITĚ JE ROZMÍSTĚNO CELKEM 11 LAVIČEK - VIZ. TEXTOVÁ ČÁST - MĚSTSKÝ MOBILIÁŘ
- PM CHYTRÉ PIKNIKOVÉ MÍSTO - 2 LAVIČKY A STŮL - V LOKALITĚ JSOU ROZMÍSTĚNY CELKEM 3 - VIZ. TEXTOVÁ ČÁST - MĚSTSKÝ MOBILIÁŘ
- PMP CHYTRÉ PIKNIKOVÉ MÍSTO S PŘÍSTŘEŠEK - 2 LAVIČKY A STŮL, PŘÍSTŘEŠEK S FV PANELY NA STŘEŠE - V LOKALITĚ JSOU ROZMÍSTĚNY CELKEM 2 - VIZ. TEXTOVÁ ČÁST - MĚSTSKÝ MOBILIÁŘ
- OD ODPADKOVÝ KOŠ NA KOMUNÁLNÍ ODPAD S INTEGROVANÝM LISEM, KTERÝ ZMENŠUJE OBJEM VHOZENÉHO ODPADU - V LOKALITĚ JE JICH ROZMÍSTĚNO CELKEM 14 - VIZ. TEXTOVÁ ČÁST - MĚSTSKÝ MOBILIÁŘ
- O ODPADKOVÝ KOŠ NA KOMUNÁLNÍ ODPAD S ULTRAZVUKOVÝM SENZOREM, KTERÝ SLEDUJE NAPLNĚNOST NÁDOBY - V LOKALITĚ JE JICH ROZMÍSTĚNO CELKEM 25 - VIZ. TEXTOVÁ ČÁST - MĚSTSKÝ MOBILIÁŘ

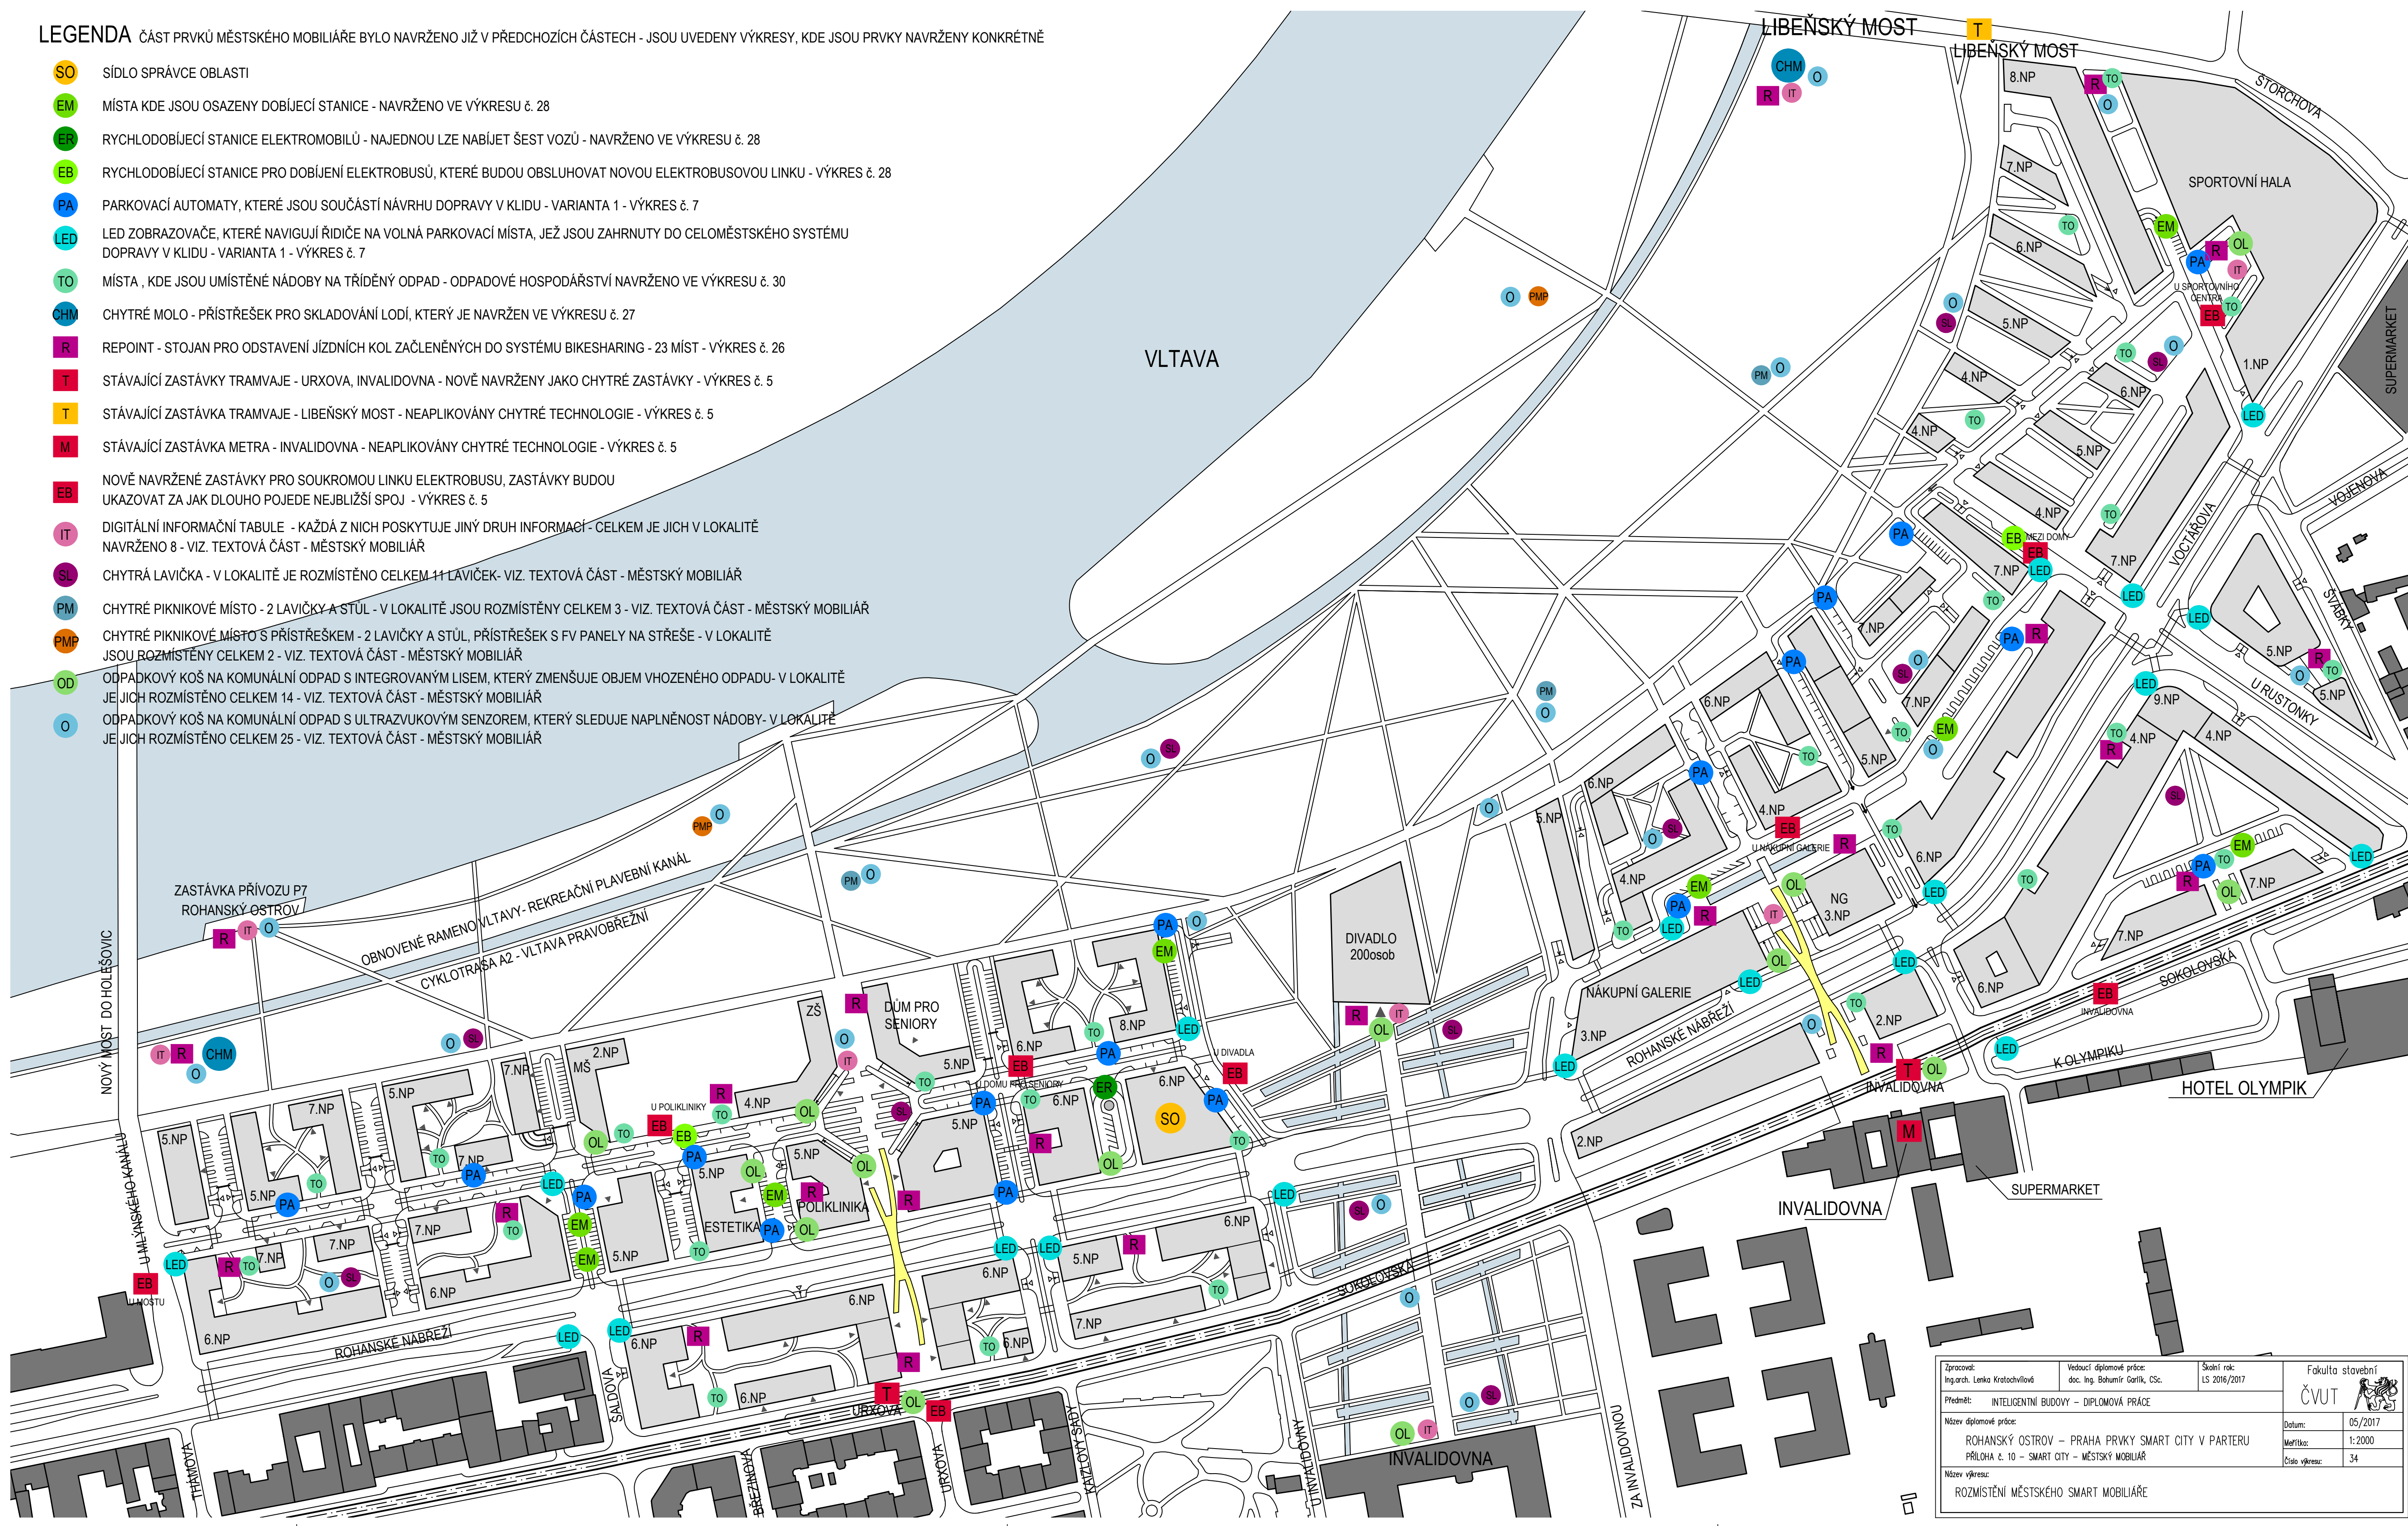

Zpracoval: Ing.arch. Lenka Kratochvílová	Vedoucí diplomové práce: doc. Ing. Bohumír Garlík, CSc.	Školní rok: LS 2016/2017	Fakulta stavební ČVUT
Předmět: INTELEKTUÁLNÍ BUDOVY – DIPLOMOVÁ PRÁCE		Datum: 05/2017	
Název diplomové práce: ROHANSKÝ OSTROV – PRAHA PRVKY SMART CITY V PARTERU PŘÍLOHA č. 10 – SMART CITY – MĚSTSKÝ MOBILIÁŘ		Měřítko: 1:2000	
Název výkresu: ROZMÍSTĚNÍ MĚSTSKÉHO SMART MOBILIÁŘE		Číslo výkresu: 34	