
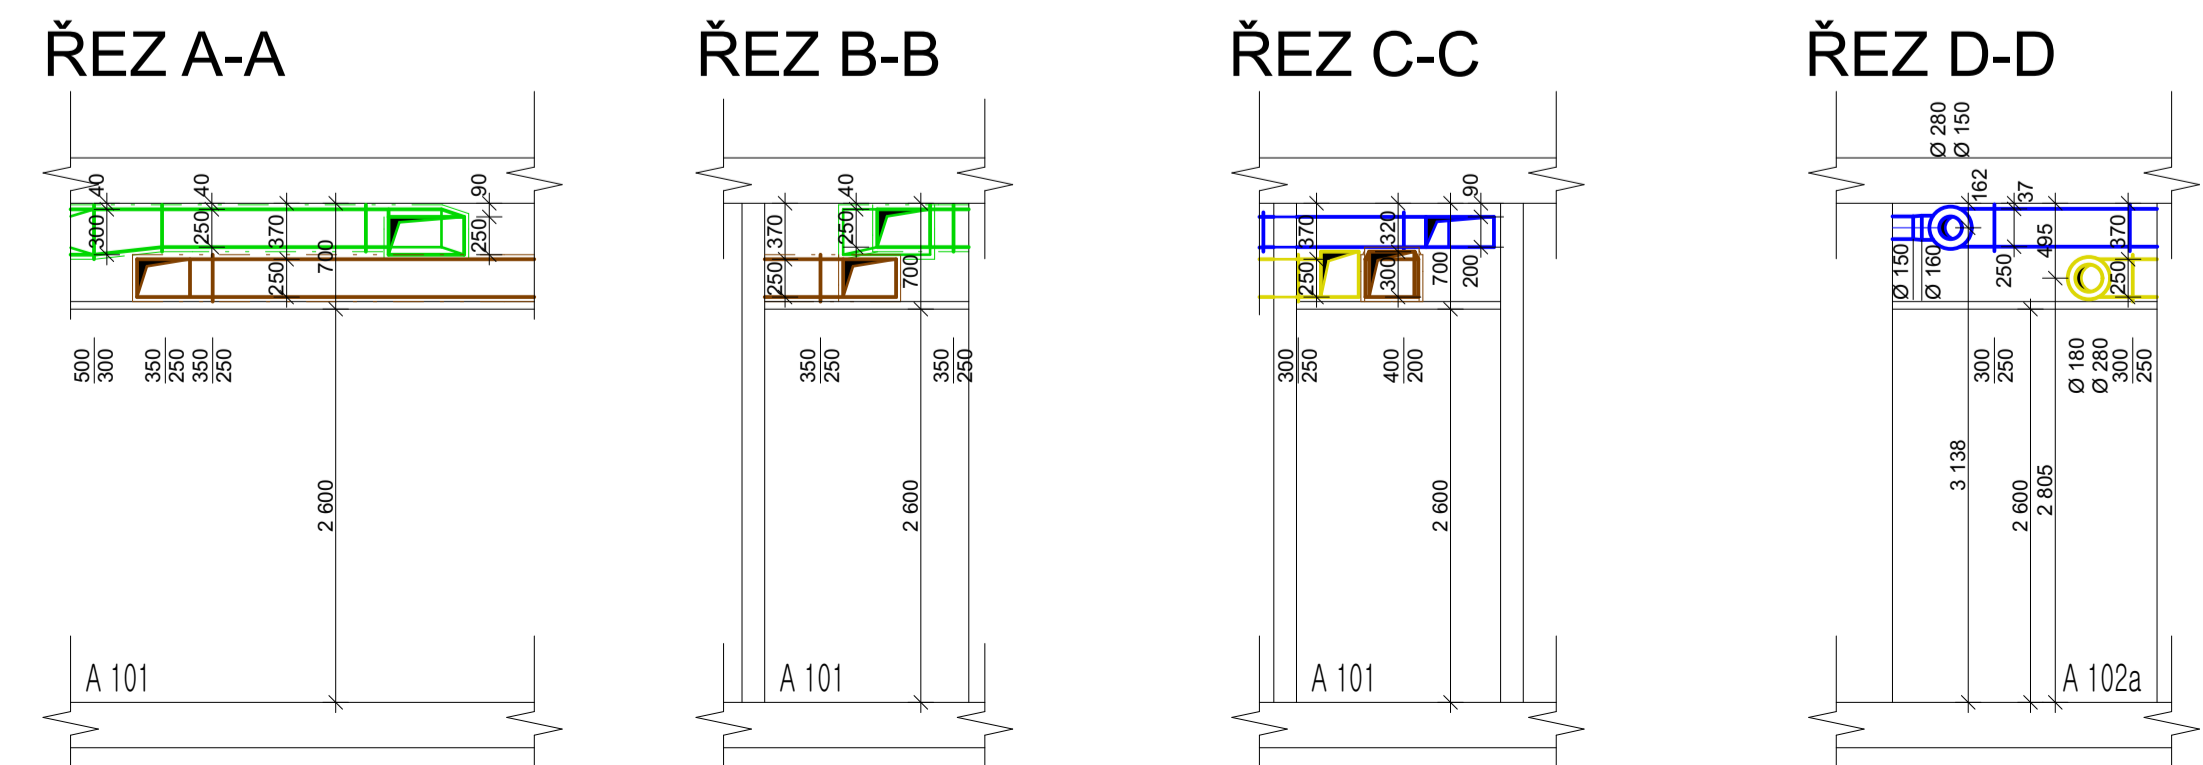


PŮDORYS 1.NP

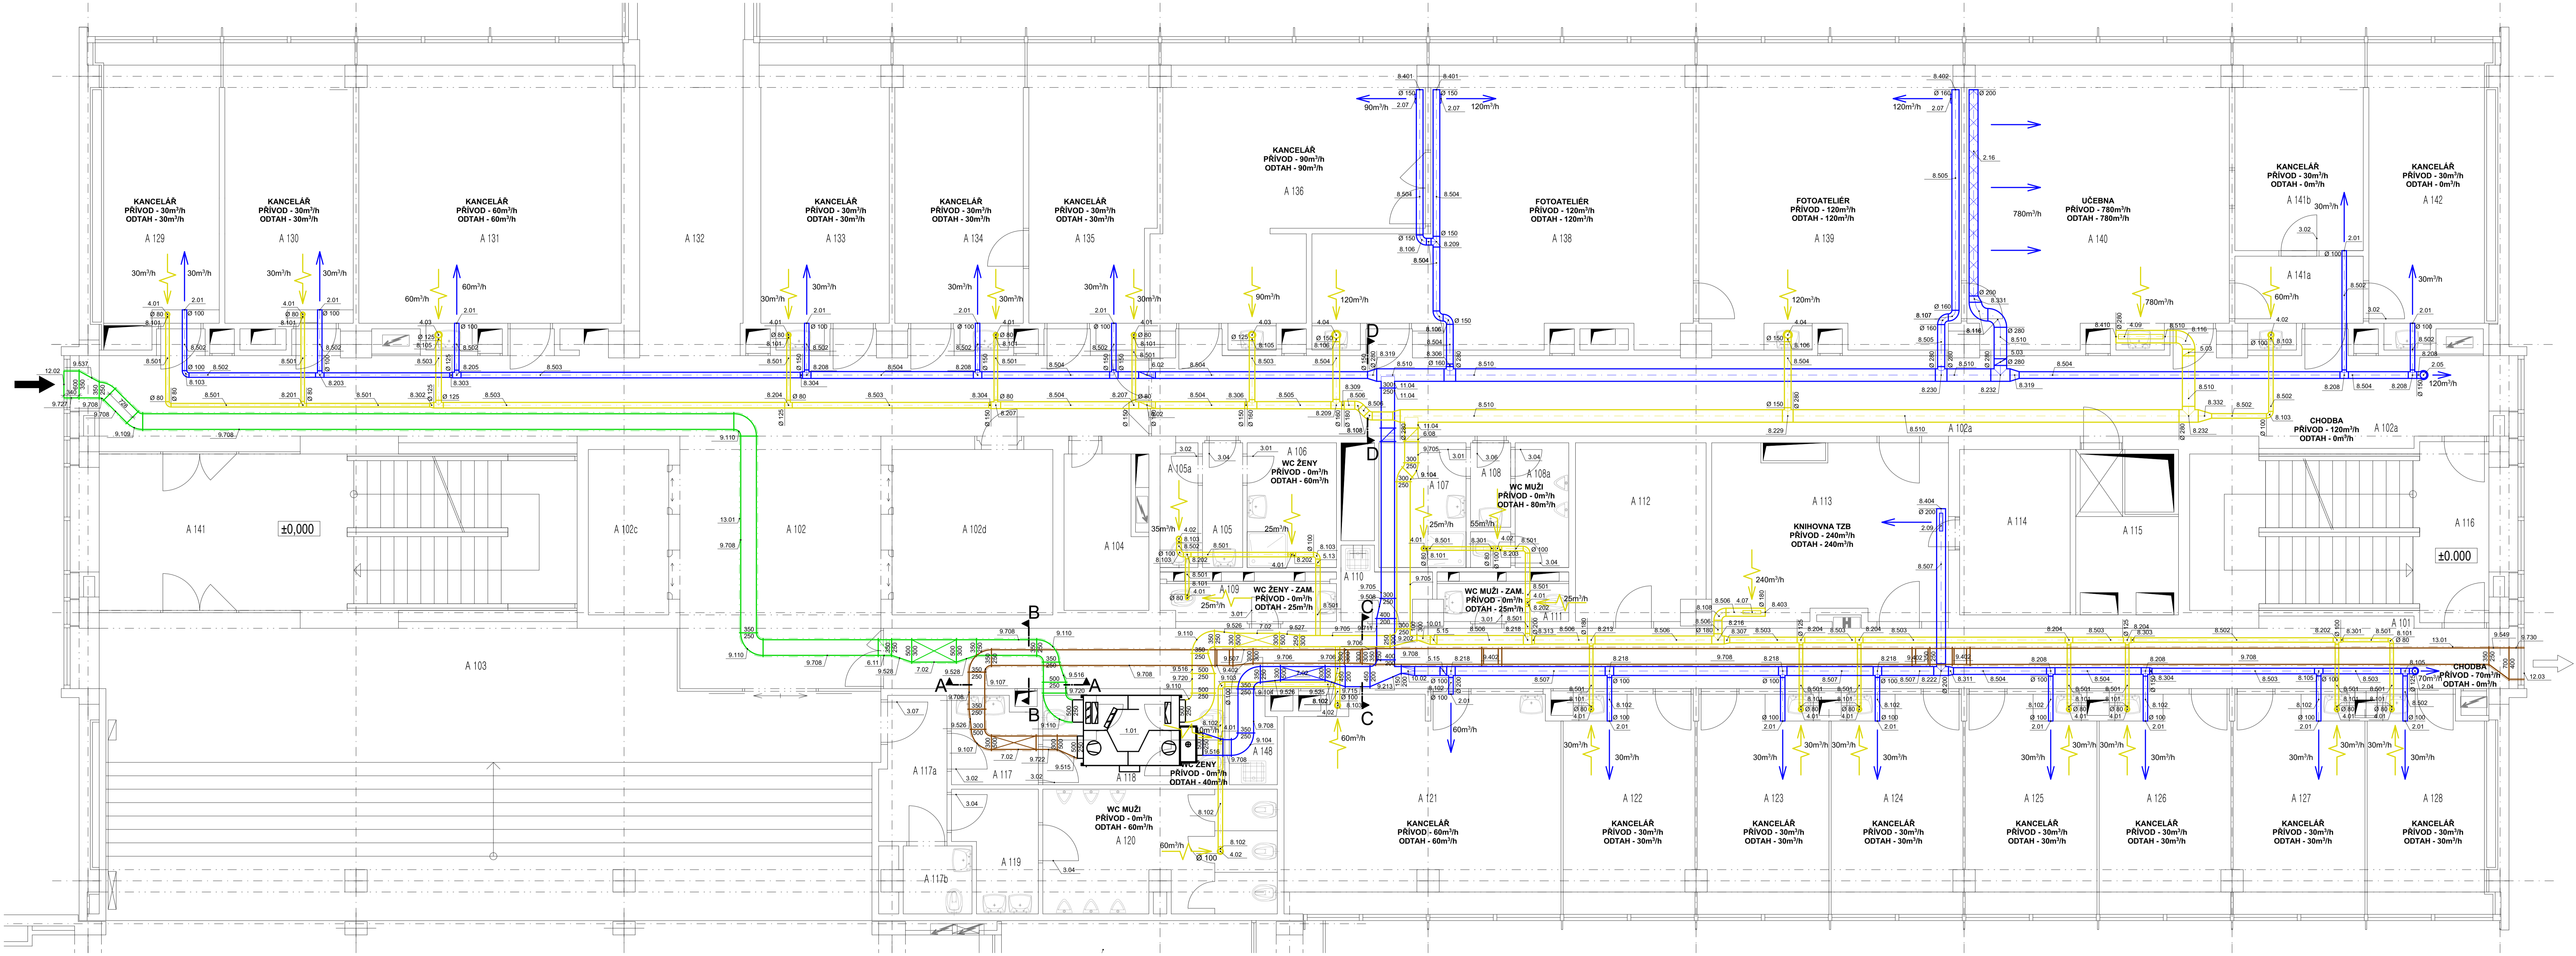

- LEGENDA VZDUCHOTECHNICKÉHO POTRUBÍ:
- - VENKOVNÍ VZDUCH (ODA)
 - - PŘÍVADĚNÝ VZDUCH (SÚP)
 - - ODVADĚNÝ VZDUCH (ETA)
 - - ODPADNÝ VZDUCH (EHA)
- MATERIÁL: POZINKOVANÝ PLECH

POZN: LEGENDA MÍSTNOSTÍ A VÝPIS MATERIÁLU PŘILOŽEN K TECHNICKÉ ZPRÁVĚ

POZN: ±0,000 = +219,500 m.n.m.

INVESTOR:	ČESKÉ VYSOKÉ UČENÍ TECHNICKÉ V PRAZE	ČVUT
MÍSTO STAVBY:	ČVUT, THÁKUROVA 7, PRAHA 6	Fakulta
VEDOUCÍ:	DOC. ING. MICHAL KABRIHEL, PH.D.	stavební
VYPRACOVALA:	BC. LENKA LINHARTOVÁ	STAVBA: REKONSTRUKCE
PŘEDMĚT:	DIPLOMOVÁ PRÁCE	STAVĚBNÍ OBJEKT:
STUPEŇ PROJEKTU:	DOKUMENTACE PRO STAVĚBNÍ POVOLENÍ	STAVĚBNÍ FAKULTA, BUDOVA A
ČÁST PROJEKTU:	DATUM: 04/2017	NÁZEV VÝKRESU: VZDUCHOTECHNIKA
VZT	FORMÁT: 12 x A4	MĚRÍTKO: M 1:50
	ČÍSLO VÝKRESU: D.1.4.3.	01

