
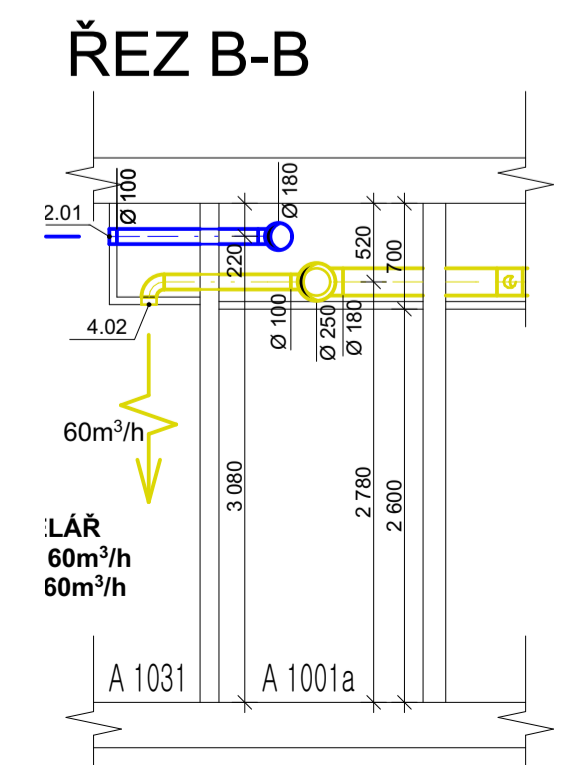
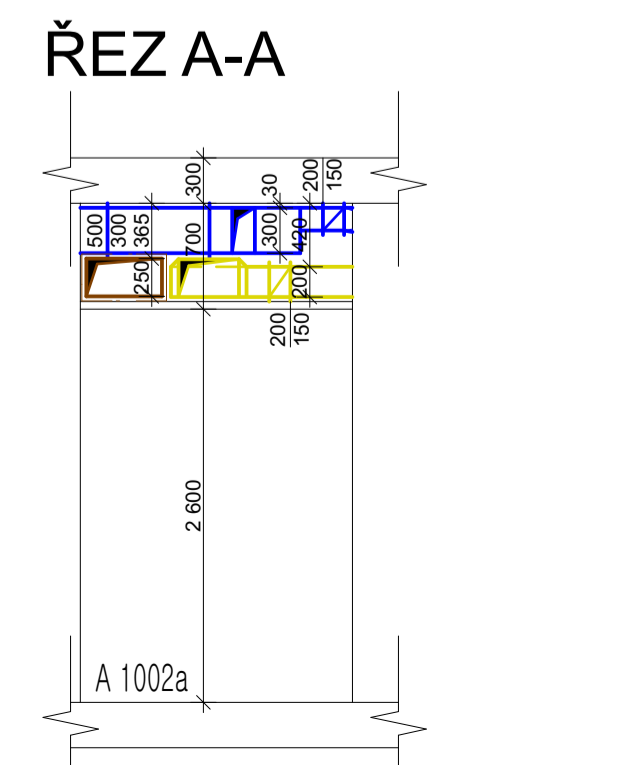


PŮDORYS 10.NP

A

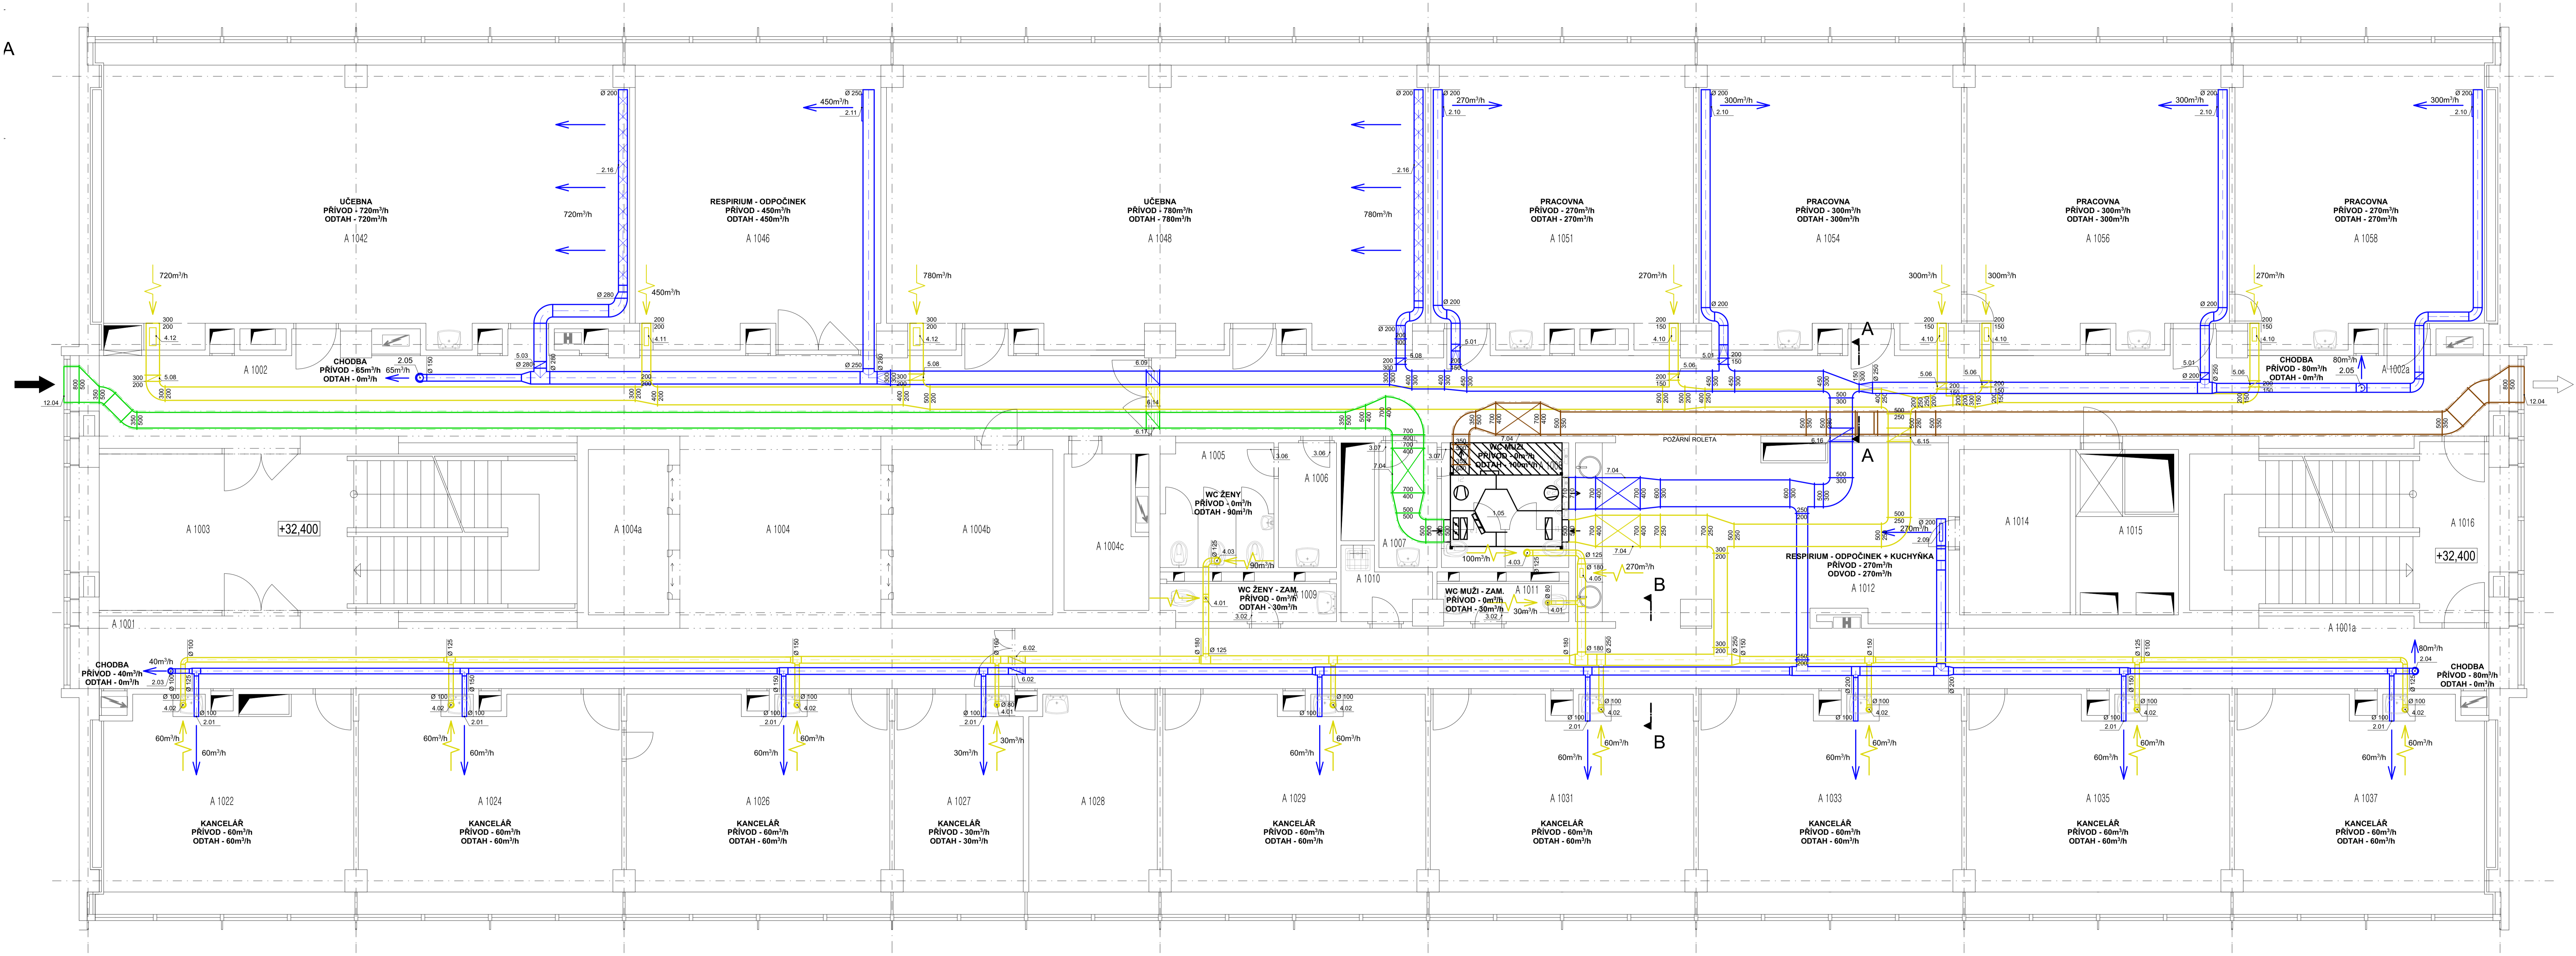

- LEGENDA VZDUCHOTECHNICKÉHO POTRUBÍ:**
- - VENKOVNÍ VZDUCH (ODA)
 - - PŘÍVADĚNÝ VZDUCH (SUP)
 - - ODVADĚNÝ VZDUCH (ETA)
 - - ODPADNÝ VZDUCH (EHA)
- MATERIÁL POZIKOVANÝ PLECH

POZN: LEGENDA MÍSTNOSTÍ A VÝPIS MATERIÁLU PŘILOŽEN K TECHNICKÉ ZPRÁVĚ

POZN: ±0,000 = +219,500 m.n.m.

INVESTOR:	ČESKÉ VYSOKÉ UČENÍ TECHNICKÉ V PRAZE	ČVUT
MÍSTO STAVBY:	ČVUT, THÁKUROVA 7, PRAHA 6	Fakulta
VEDOUCÍ:	DOC. ING. MICHAL KABRIEL, PH.D.	stavební
VYPRACOVALA:	BC. LENKA LINHARTOVÁ	STAVBA: REKONSTRUKCE
PŘEDMĚT:	DIPLOMOVÁ PRÁCE	STAVĚBNÍ OBJEKT:
STUPEŇ PROJEKTU:	DOKUMENTACE PRO STAVEBNÍ POVOLENÍ	STAVĚBNÍ FAKULTA, BUDOVA A
ČÁST PROJEKTU:	D.1.4.3	NÁZEV VÝKRESU:
VZT	04/2017	12 x A4 M 1:50
		D.1.4.3. 05
		VZDUCHOTECHNIKA
		PŮDORYS 10.NP

