
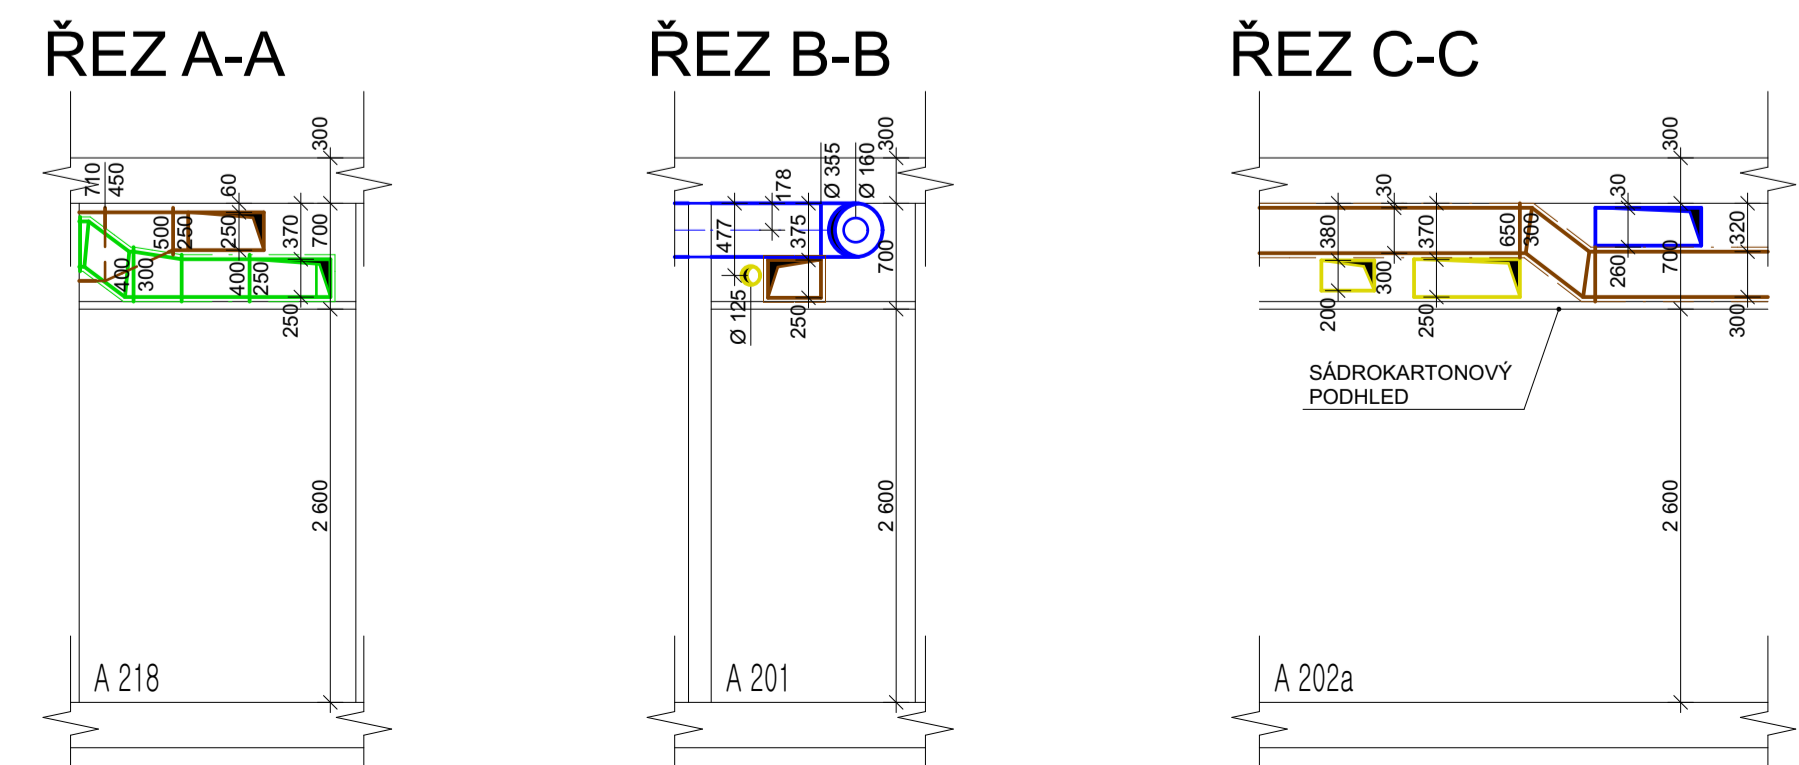


PŮDORYS 2.NP

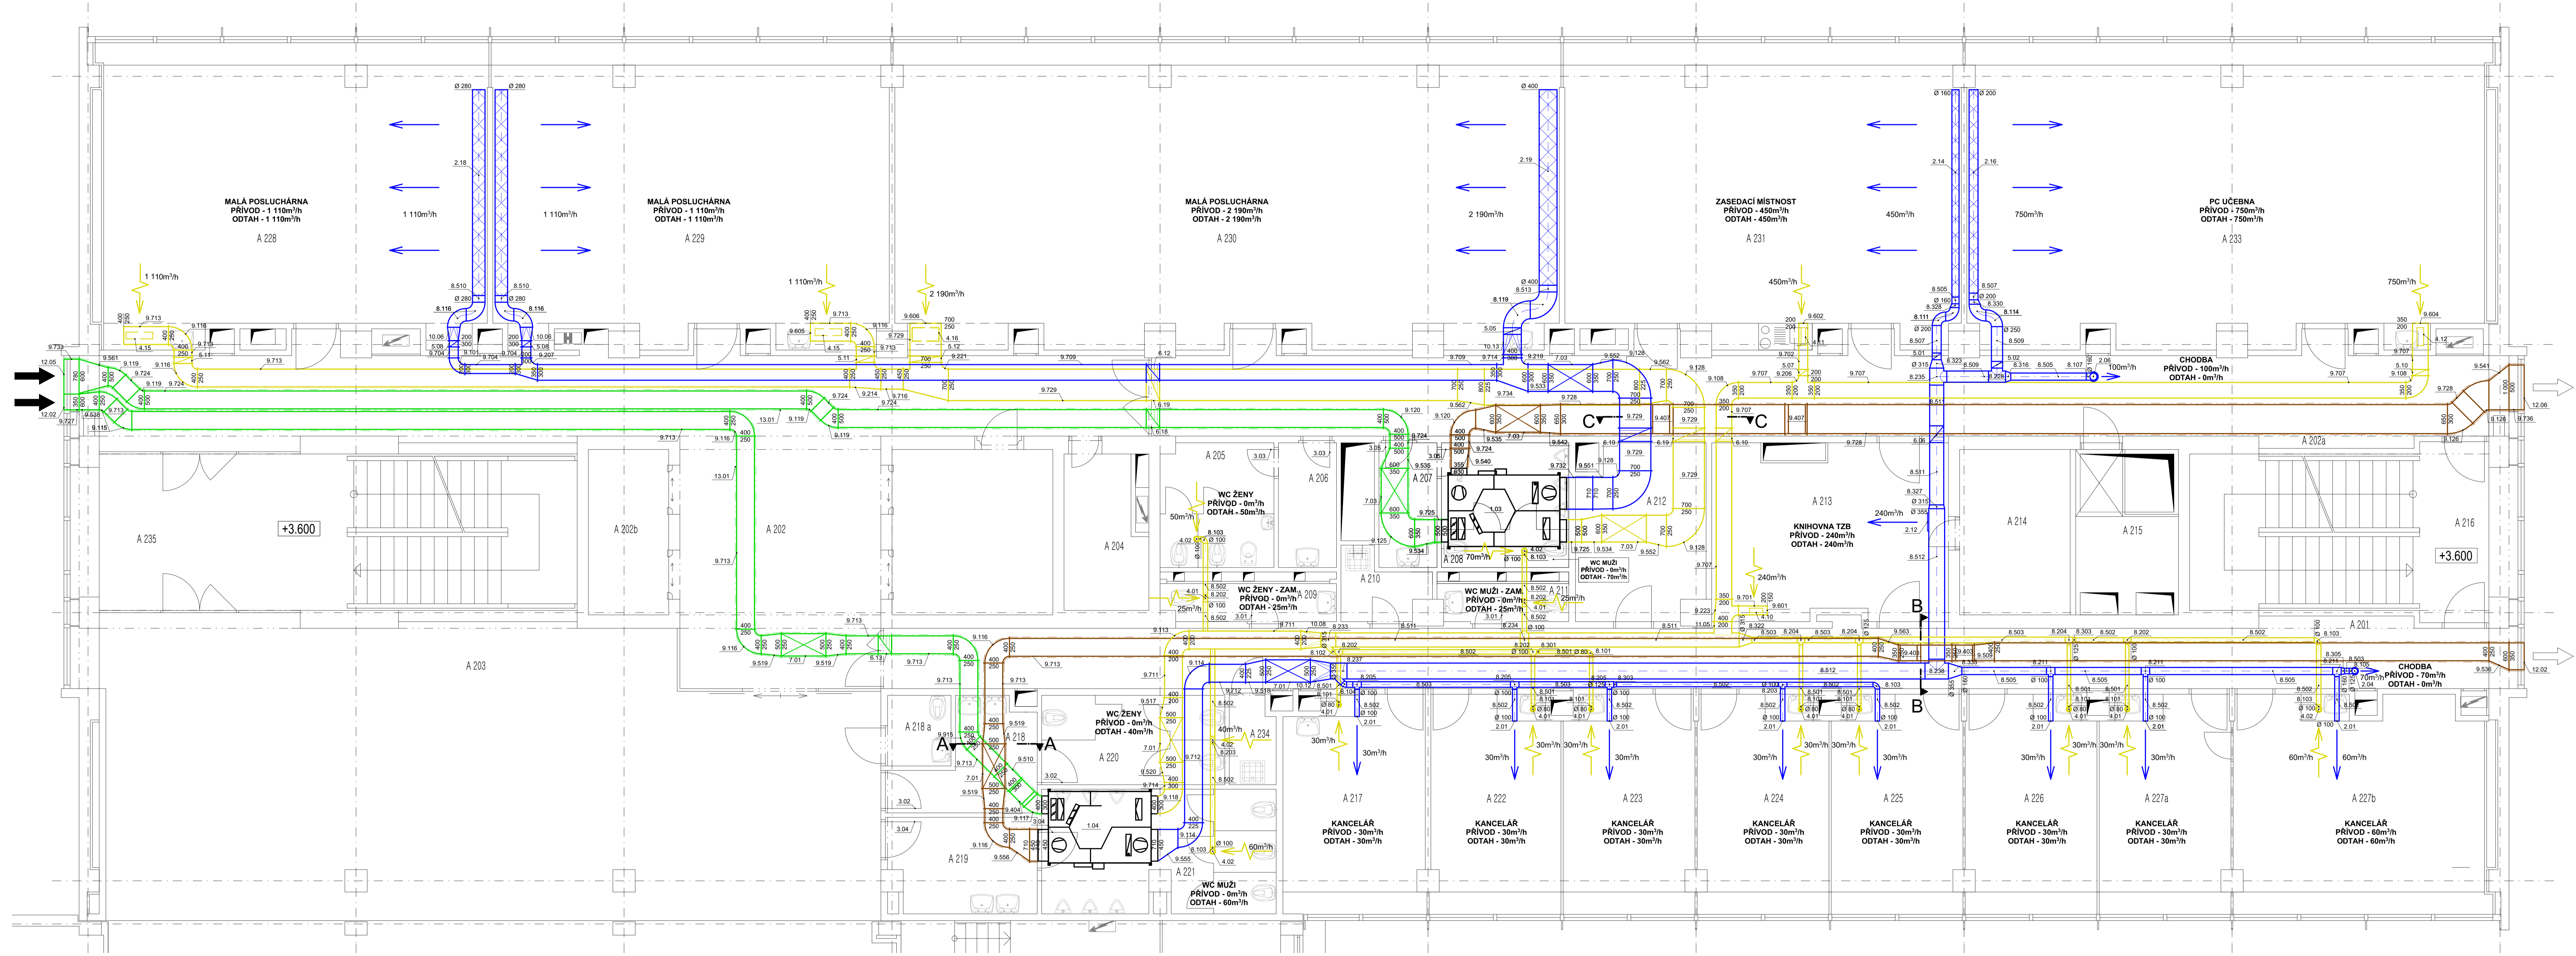

- LEGENDA VZDUCHOTECHNICKÉHO POTRUBÍ:**
- - VENKOVNÍ VZDUCH (ODA)
  - - PŘÍVADĚNÝ VZDUCH (SUP)
  - - ODVADĚNÝ VZDUCH (ETA)
  - - ODPADNÝ VZDUCH (EHA)
  - - MATERIÁL POZINKOVANÝ PLECH

**POZN: LEGENDA MÍSTNOSTÍ A VÝPIS MATERIÁLU PŘILOŽEN K TECHNICKÉ ZPRÁVĚ**

**POZN: ±0,000 = +219,500 m.n.m.**

INVESTOR:	ČESKÉ VYSOKÉ UČENÍ TECHNICKÉ V PRAZE	ČVUT
MÍSTO STAVBY:	ČVUT, THÁKUROVA 7, PRAHA 6	Fakulta
VEDOUCÍ:	DOC. ING. MICHAL KABRIHEL, PH.D.	stavební
VYPRACOVALA:	BC. LENKA LINHARTOVÁ	STAVBA: REKONSTRUKCE
PŘEDMĚT:	DIPLOMOVÁ PRÁCE	STAVĚBNÍ OBJEKT:
STUPĚŇ PROJEKTU:	DOKUMENTACE PRO STAVĚBNÍ POVOLENÍ	STAVĚBNÍ FAKULTA, BUDOVA A
ČÁST PROJEKTU:	D.1.4.3	NÁZEV VÝKRESU:
VZT	04/2017	VZDUCHOTECHNIKA
	FORMÁT:	PŮDORYS 2.NP
	MĚRÍTKO:	
	ČÍSLO VÝKRESU:	

