
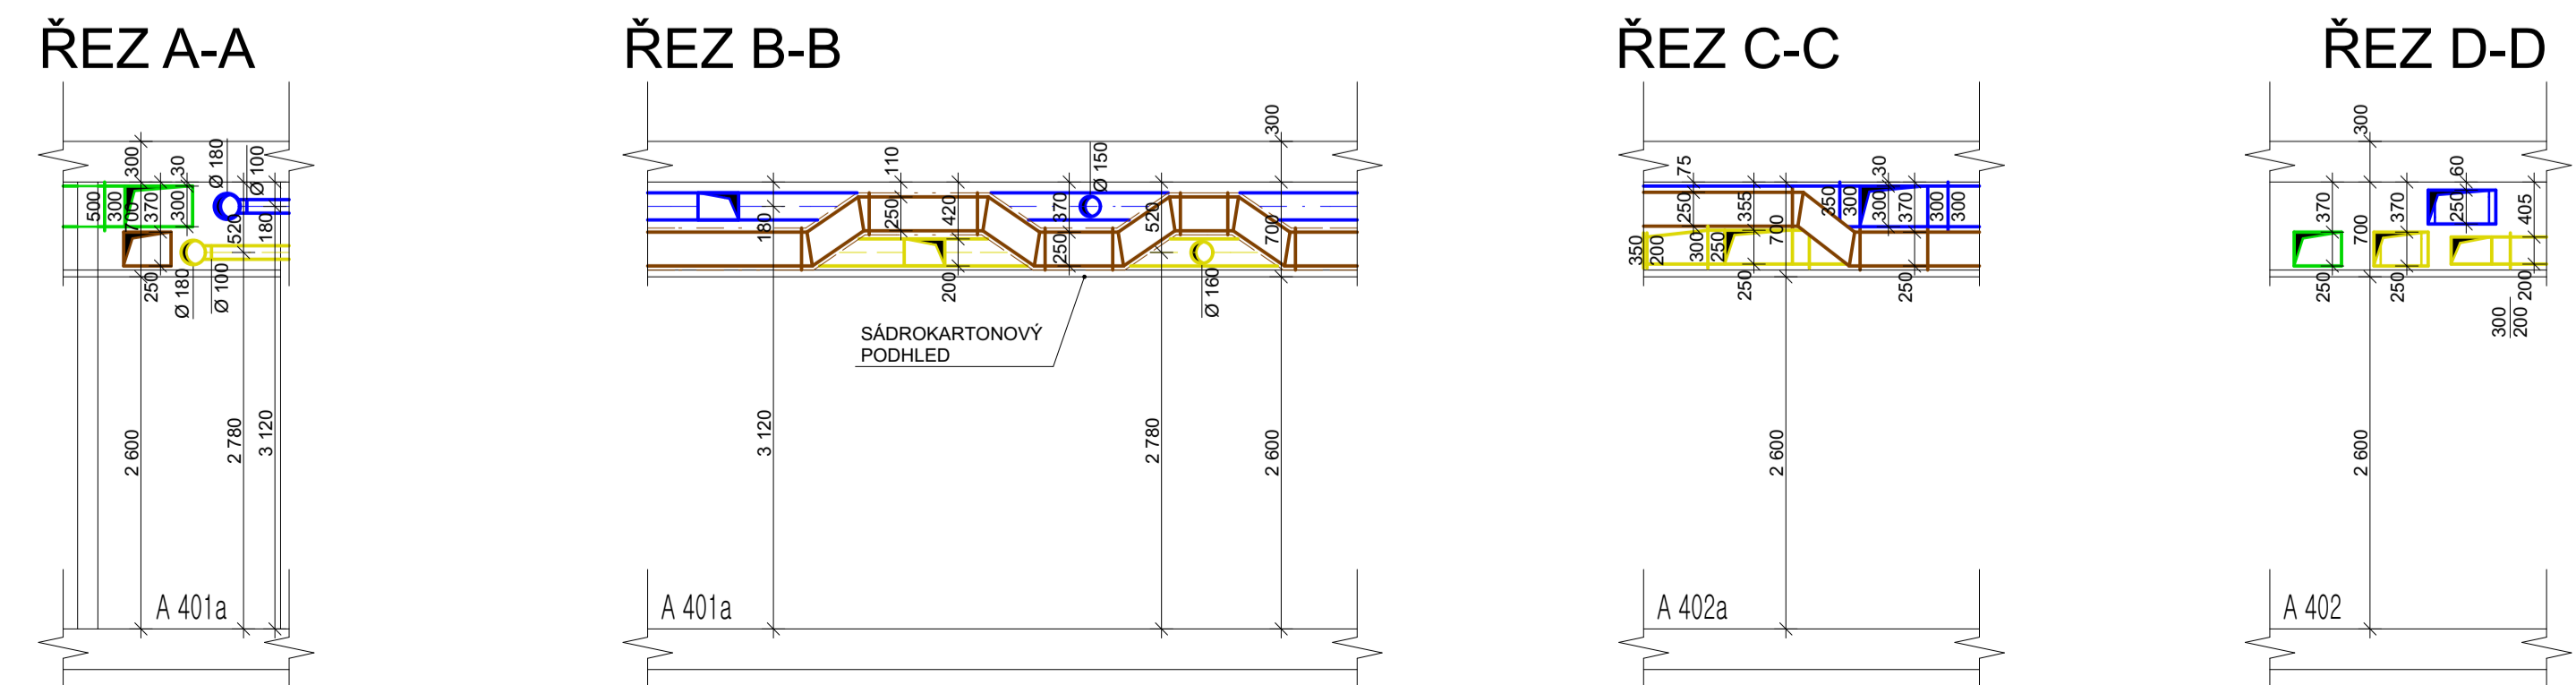


PŮDORYS 4.NP

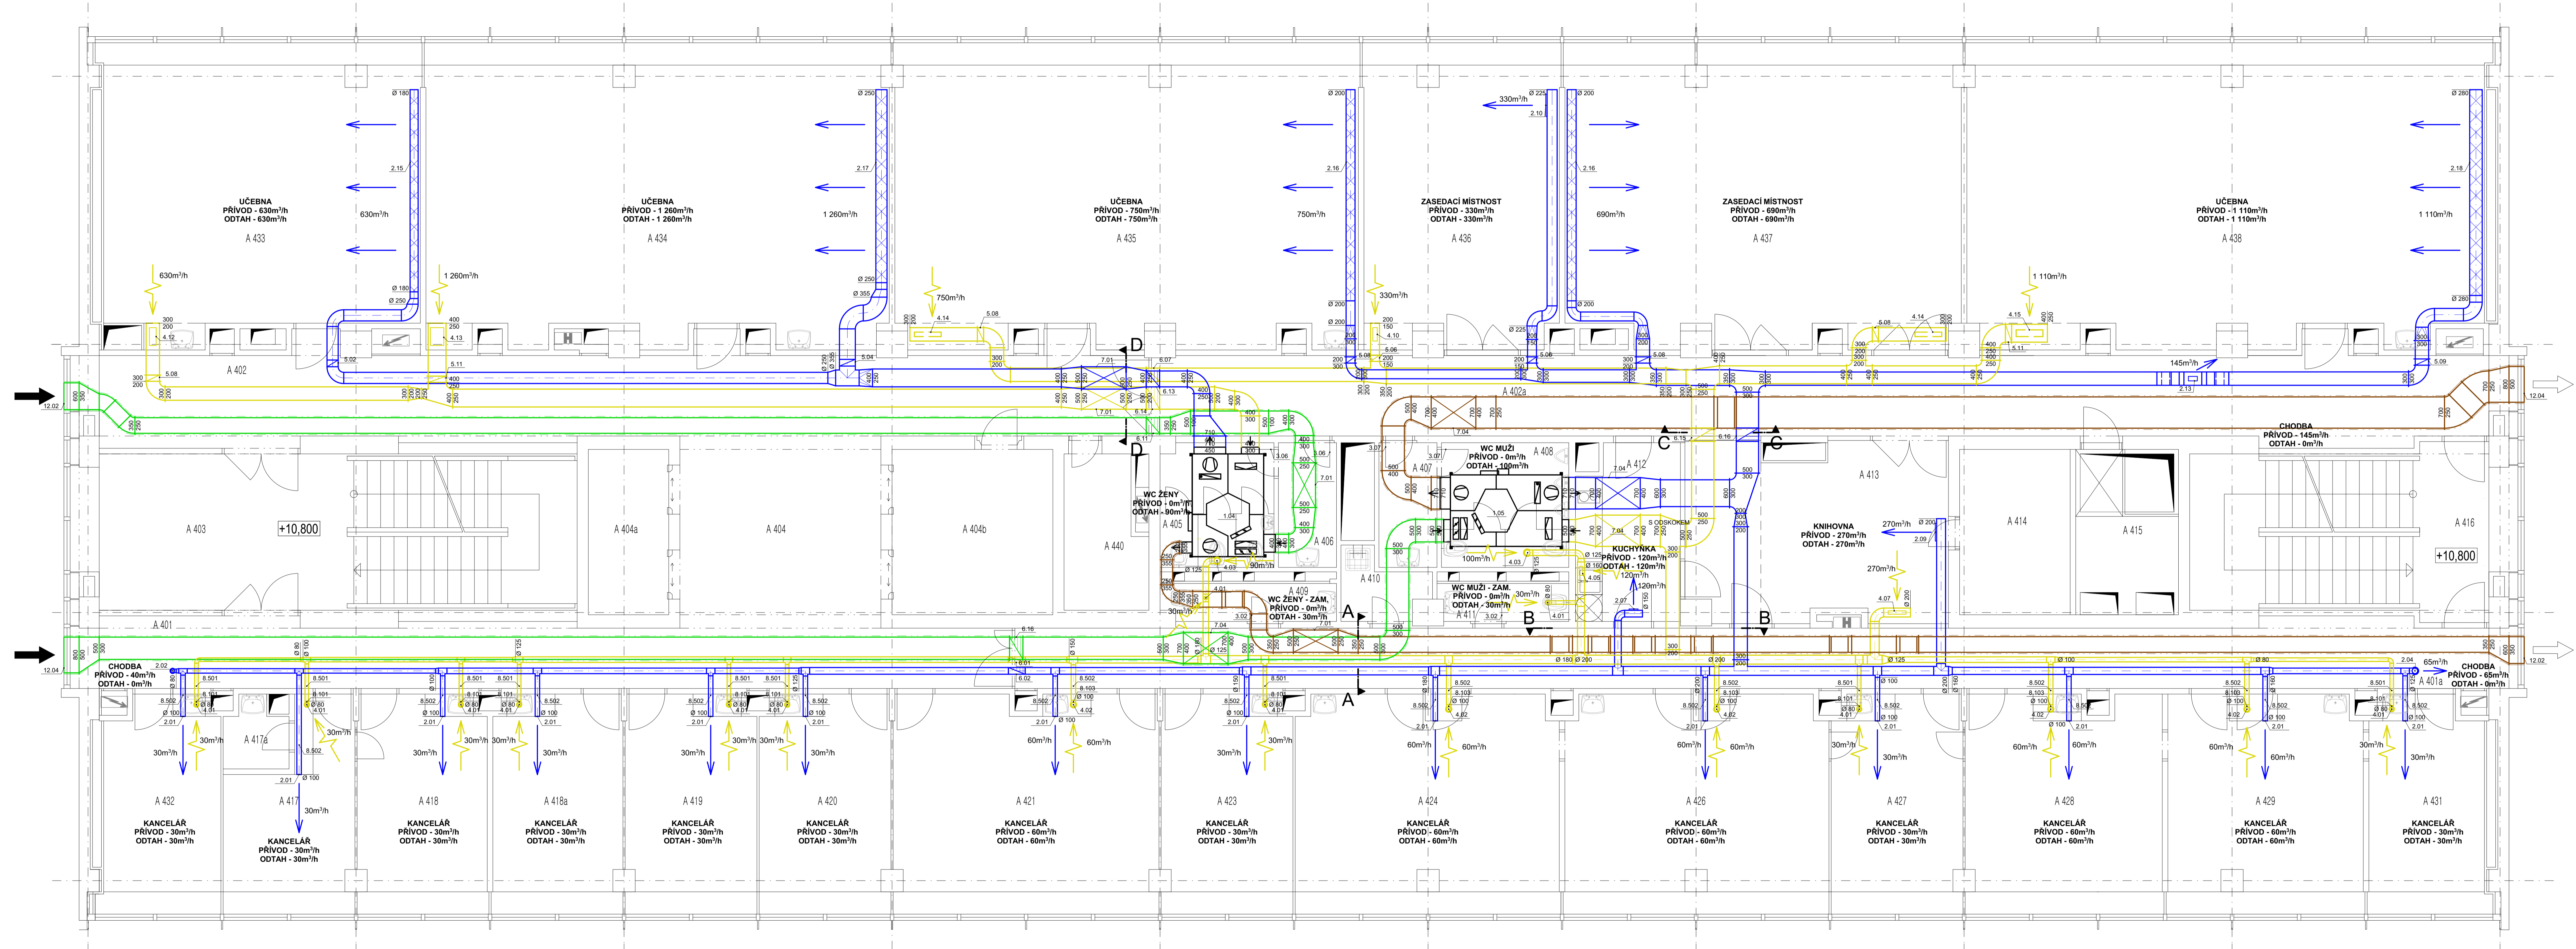

**POZN: LEGENDA MÍSTNOSTÍ A VÝPIS MATERIÁLU PŘILOŽEN K TECHNICKÉ ZPRÁVĚ**

POZN: ±0,000 = +219,500 m.n.m.

INVESTOR:	ČESKÉ VYSOKÉ UČENÍ TECHNICKÉ V PRAZE	ČVUT	Fakulta
MÍSTO STAVBY:	ČVUT, THÁKUROVA 7, PRAHA 6	stavební	
VEDOUČÍ:	DOC. ING. MICHAL KABRIEL, Ph.D.	STAVBA: REKONSTRUKCE	
VYPRACOVALA:	BC. LENKA LINHARTOVÁ	STAVEBNÍ OBJEKT:	
PŘEDMĚT:	DIPLOMOVÁ PRÁCE	STAVBA: REKONSTRUKCE	
STUPĚŇ PROJEKTU:	DOKUMENTACE PRO STAVEBNÍ POVOLENÍ	STAVBA: REKONSTRUKCE	
ČÁST PROJEKTU:	D.1.4.3	NÁZEV VÝKRESU:	VZDUCHOTECHNIKA
VZT:	04/2017	FORMÁT:	12 x A4
		MĚŘÍTKO:	M 1:50
		ČÍSLO VÝKRESU:	D.1.4.3. 04
			PŮDORYS 4.NP

LEGENDA VZDUCHOTECHNICKÉHO POTRUBÍ:

- VENKOVNÍ VZDUCH (ODA)
- PŘÍVÁDĚNÝ VZDUCH (SUP)
- ODVÁDĚNÝ VZDUCH (ETA)
- ODPADNÝ VZDUCH (EHA)
- MATERIÁL: POZINKOVANÝ PLECH