


Kostel Nejsvětějšího Salvátora Stávající soustava - podélný řez

1:100

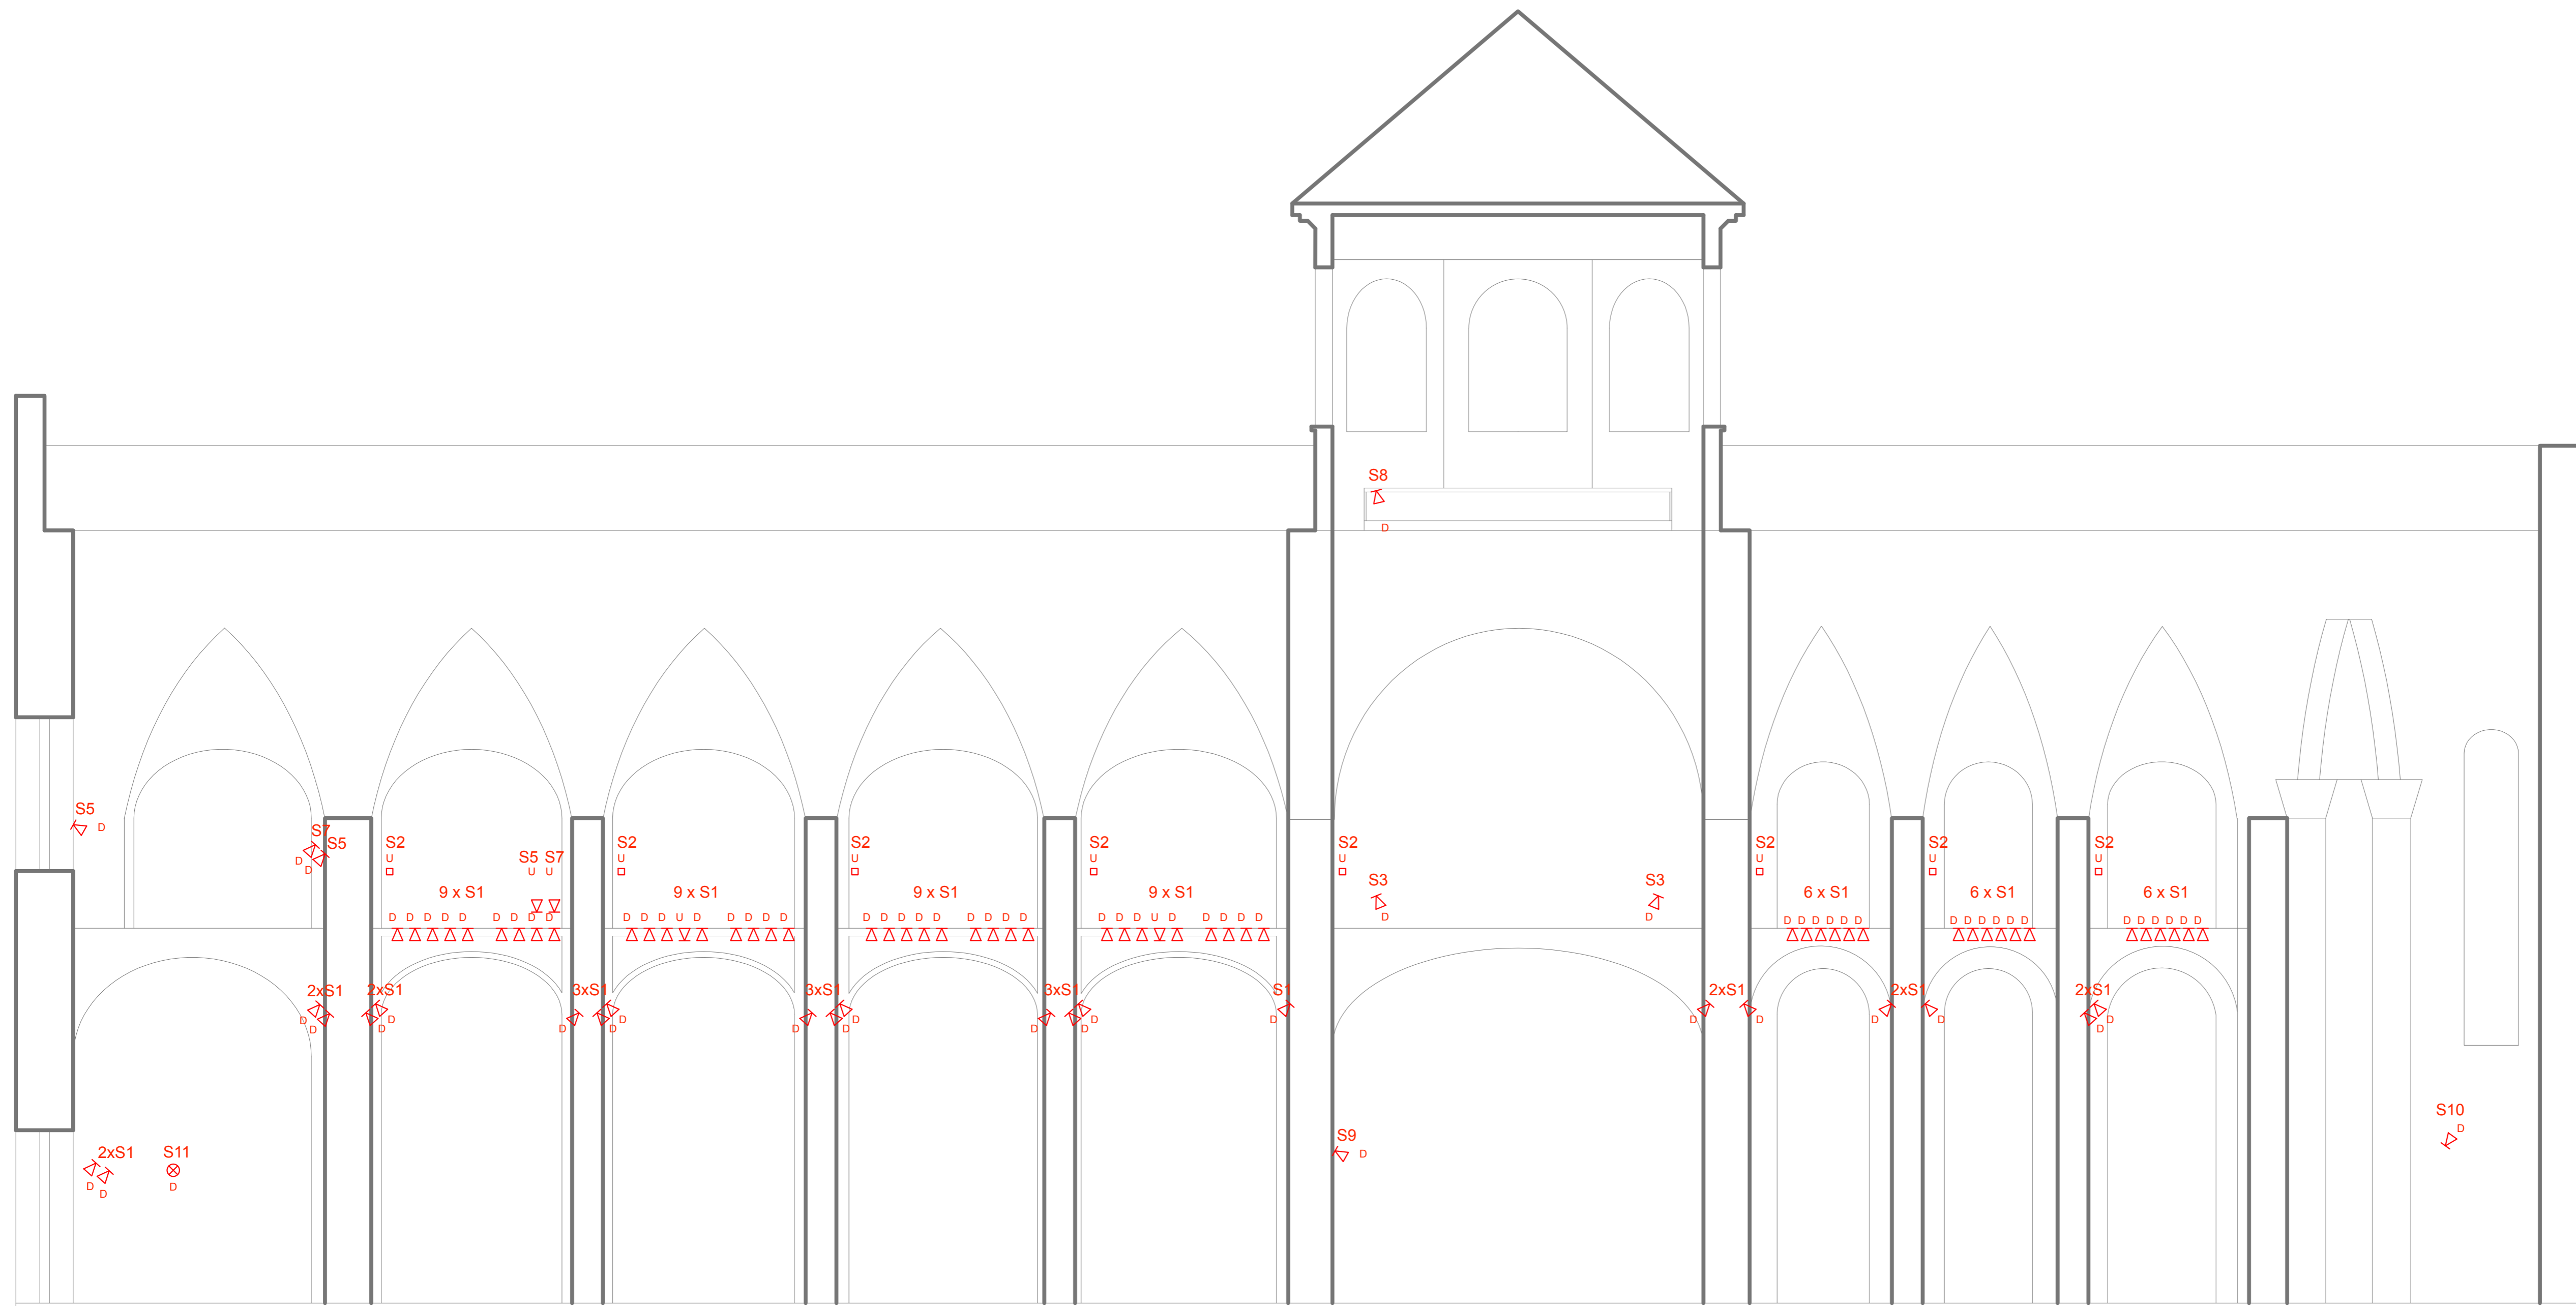

Kostel Nejsvětějšího Salvátora stávající soustava - podélný řez

České Vysoké Učení Technické
Fakulta Elektrotechnická
Katedra Elektroenergetiky

DIPLOMOVÁ PRÁCE
Umělé osvětlení sakrálních prostorů

Bc. Jakub Šimmer

Vedoucí práce: Ing. Petr Žák, Ph.D.