


OBJEKT A		OBJEKT B	
1	SCHODIŠTĚVÁ HALA	1	SCHODIŠTĚVÁ HALA
2	CHODBA	2	CHODBA
3	ZÁDVEŘÍ	3	CHODBA BYTŮ
4	EVAKUAČNÍ SCHODIŠTĚ	4	KUCHYŠNÝ KOUT
5	CHODBA BYTŮ	5	OBÝVACÍ POKOJ
6	KUCHYŠNÝ KOUT	6	LOŽNICE
7	OBÝVACÍ POKOJ	7	KOUPELNA
8	LOŽNICE		
9	KOUPELNA		



OBJEKT A		OBJEKT B		OBJEKT C	
1	SCHODIŠTĚVÁ HALA	1	SCHODIŠTĚVÁ HALA	1	SCHODIŠTĚVÁ HALA
2	PŘEDSÍŇKA WC MUŽI	2	CHODBA	2	CHODBA BYTŮ
3	WC MUŽI	3	CHODBA BYTŮ	3	KUCHYŠNÝ KOUT
4	WC INVALIDNÍ	4	KUCHYŠNÝ KOUT	4	OBÝVACÍ POKOJ
5	PŘEDSÍŇKA WC ŽENY	5	OBÝVACÍ POKOJ	5	LOŽNICE
6	WC ŽENY	6	LOŽNICE	6	KOUPELNA
7	ÚKLIDOVÁ MÍSTNOST	7	KOUPELNA		
8	ČEKÁRNA				
9	CHODBA				
10	PRACOVNÍSTĚ LÉKAŘŮ				
11	DENNÍ MÍSTNOST ZDRAVOTNICKÉHO PERSONÁLU				
12	PŘEDSÍŇ EVAKUAČNÍHO SCHODIŠTĚ				
13	EVAKUAČNÍ SCHODIŠTĚ				
14	SKLAD/ÚKLIDOVÁ MÍSTNOST				
15	SCHODIŠTĚVÁ HALA				
16	CHODBA BYTŮ				
17	OBÝVACÍ POKOJ				
18	KUCHYŠNÝ KOUT				
19	LOŽNICE				
20	KOUPELNA				

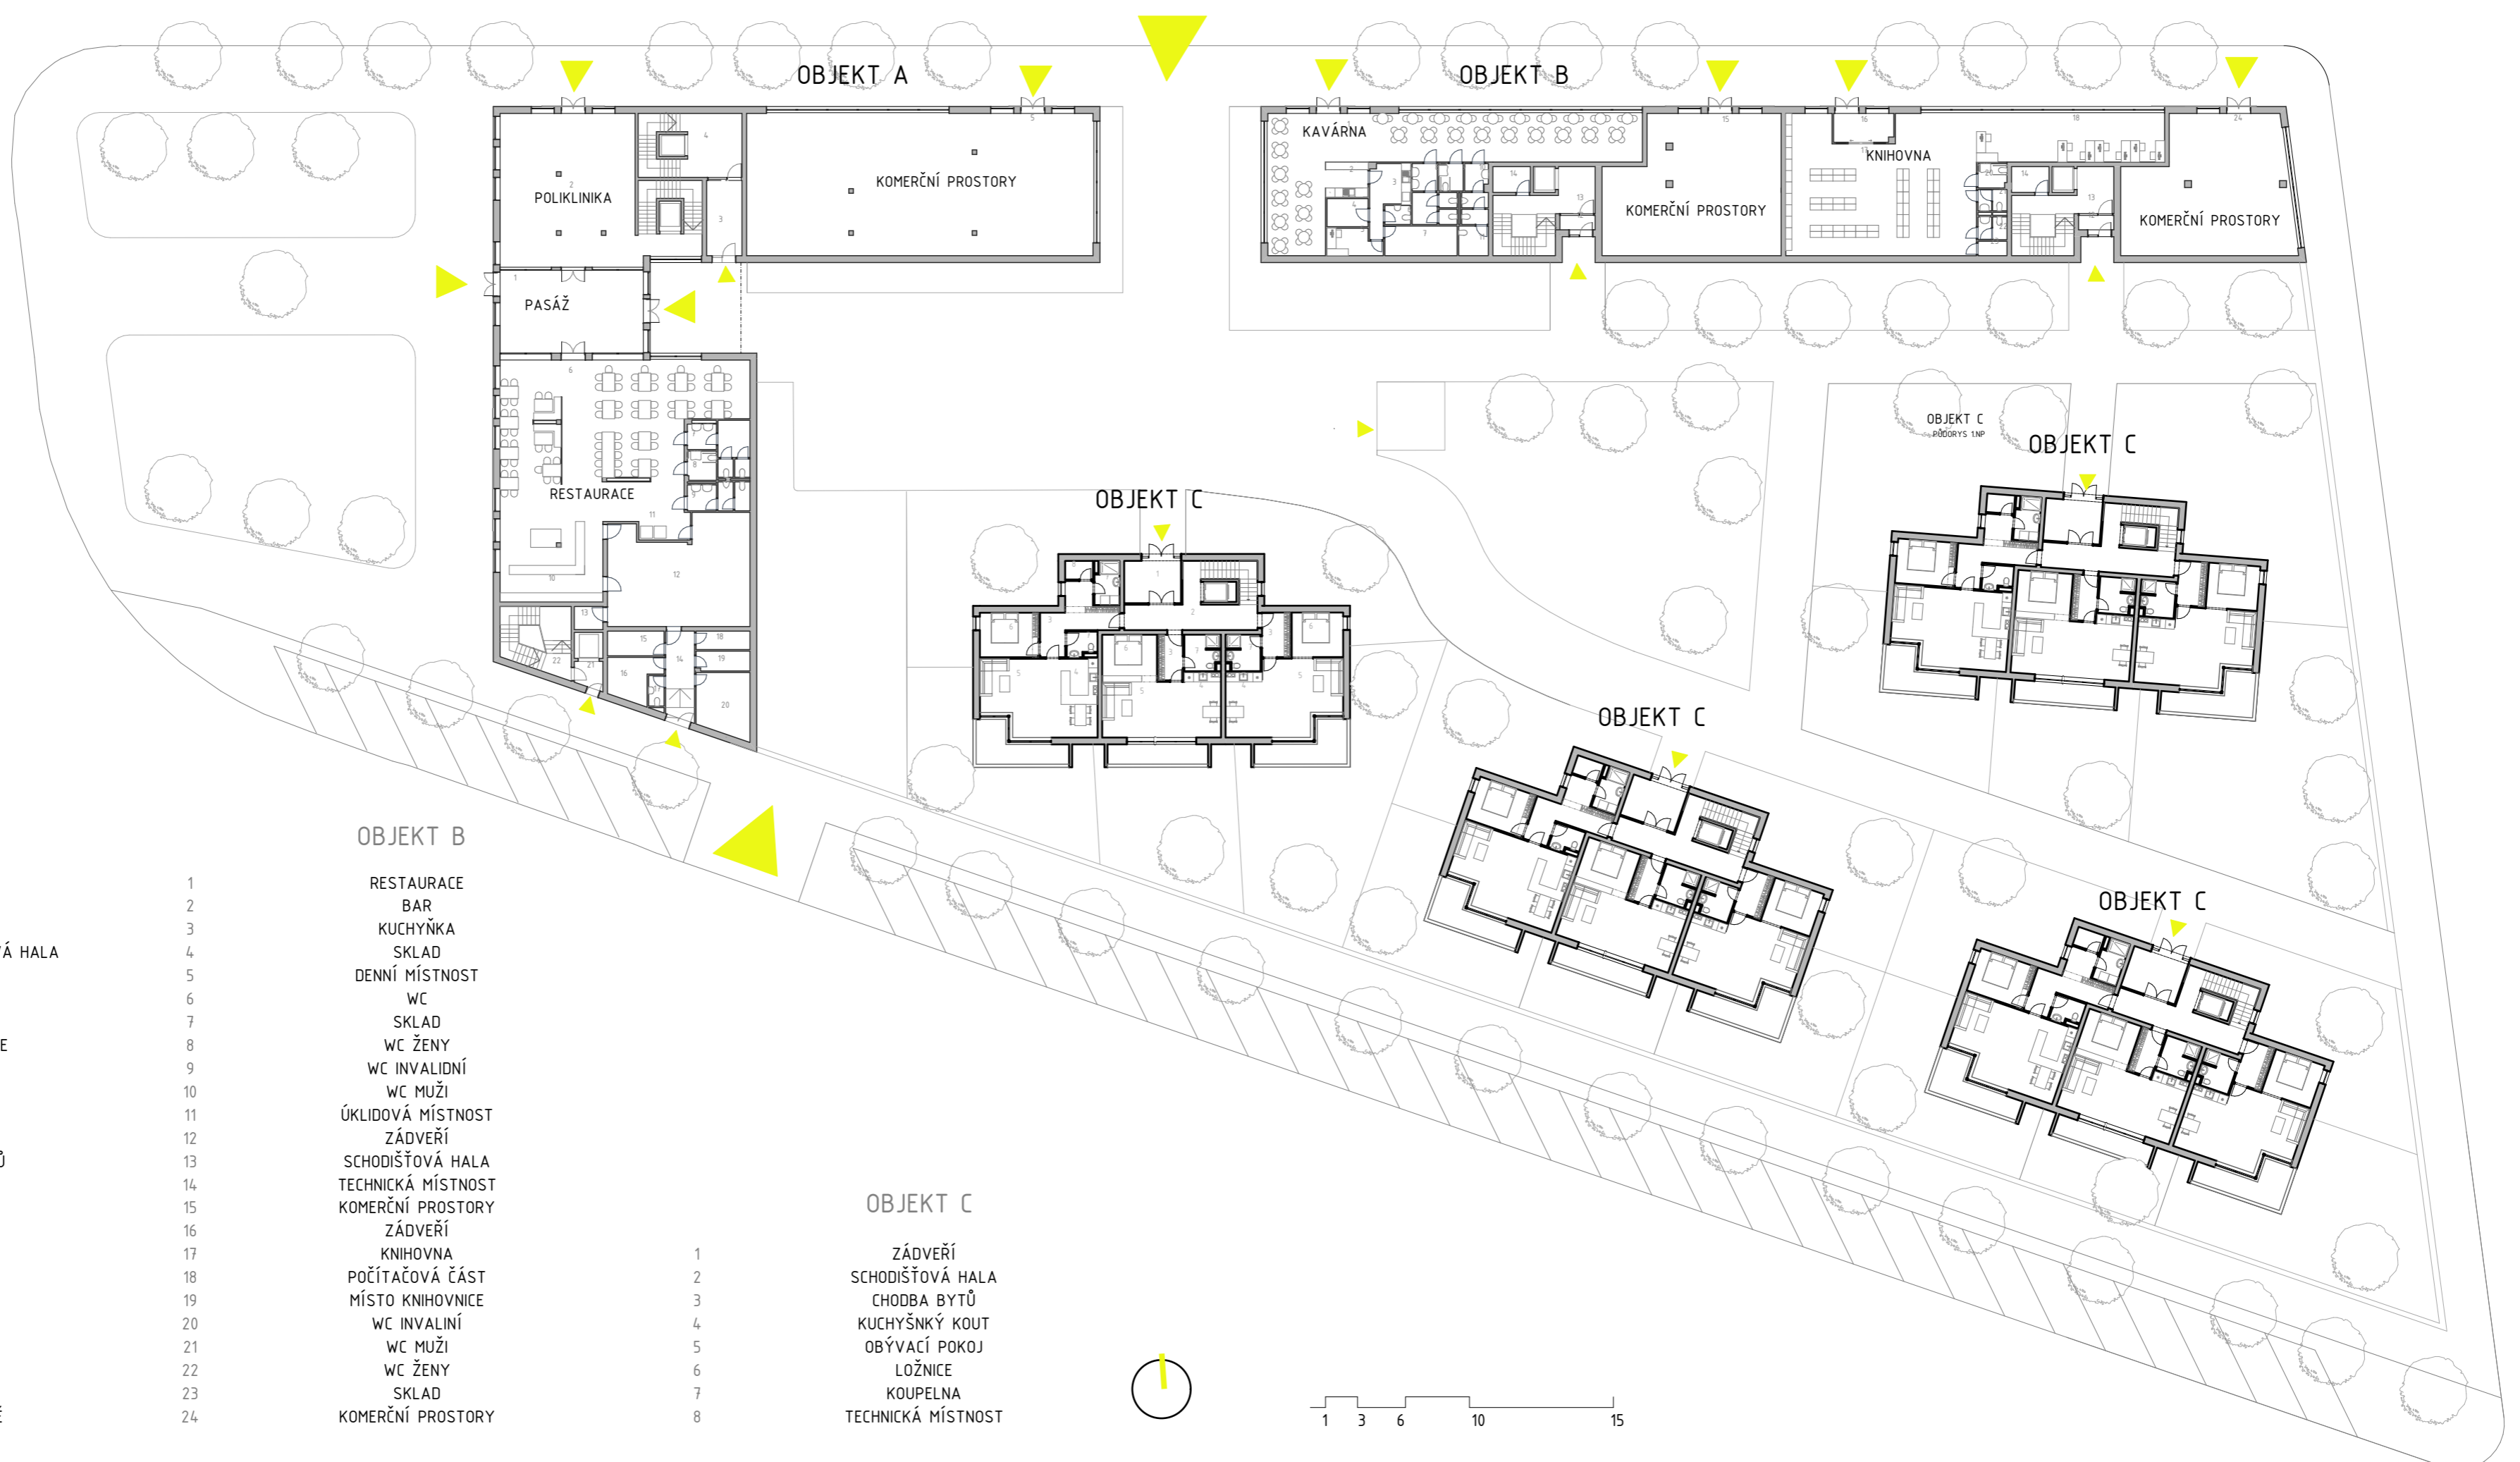

OBJEKT A		OBJEKT B		OBJEKT C	
1	PASÁŽ	1	RESTAURACE	1	ZÁDVEŘÍ
2	VSTUP/RECEPCE/ SCHODIŠTĚVÁ HALA	2	BAR	2	SCHODIŠTĚVÁ HALA
3	ZÁDVEŘÍ	3	KUCHYŠNKA	3	CHODBA BYTŮ
4	SCHODIŠTĚVÁ HALA	4	SKLAD	4	KUCHYŠNÝ KOUT
5	KOMERČNÍ PROSTORY	5	DENNÍ MÍSTNOST	5	OBÝVACÍ POKOJ
6	PROSTORY RESTAURACE	6	WC	6	LOŽNICE
7	WC ŽENY	7	WC ŽENY	7	KOUPELNA
8	WC INVALIDNÍ	8	WC INVALIDNÍ	8	TECHNICKÁ MÍSTNOST
9	WC MUŽI	9	WC MUŽI		
10	SAMOBSLUŽNÝ PULT	10	ÚKLIDOVÁ MÍSTNOST		
11	ODKLÁDACÍ ČÁST TÁČŮ	11	ZÁDVEŘÍ		
12	HLAVNÍ KUCHYŠŇ	12	SCHODIŠTĚVÁ HALA		
13	SKLAD	13	TECHNICKÁ MÍSTNOST		
14	CHODBA	14	KOMERČNÍ PROSTORY		
15	SKLAD	15	ZÁDVEŘÍ		
16	KANCELÁŘ	16	KNHOVNA		
17	WC POKROTOVOSTNÍ	17	POČÍTAČOVÁ ČÁST		
18	SKLAD	18	MÍSTO KNHOVNICE		
19	SKLAD	19	WC INVALIDNÍ		
20	SKLAD	20	WC MUŽI		
21	ZÁDVEŘÍ	21	WC ŽENY		
22	EVAKUAČNÍ SCHODIŠTĚ	22	SKLAD		
		23	SKLAD		
		24	KOMERČNÍ PROSTORY		