

Podélný profil: ETAPA 6.1.  
 Rozsah: km 0,00000 – km 1,73311  
 M 1:2000/200

NAPOJENÍ NA  
 STÁVAJÍCÍ POLNÍ CESTU

SKLONOVÉ POMĚRY:


SROVNÁVACÍ ROVINA=257m

KÓTY NIVELY:

KÓTY TERENU:

STANIČNÍ:

SMĚROVÉ POMĚRY:

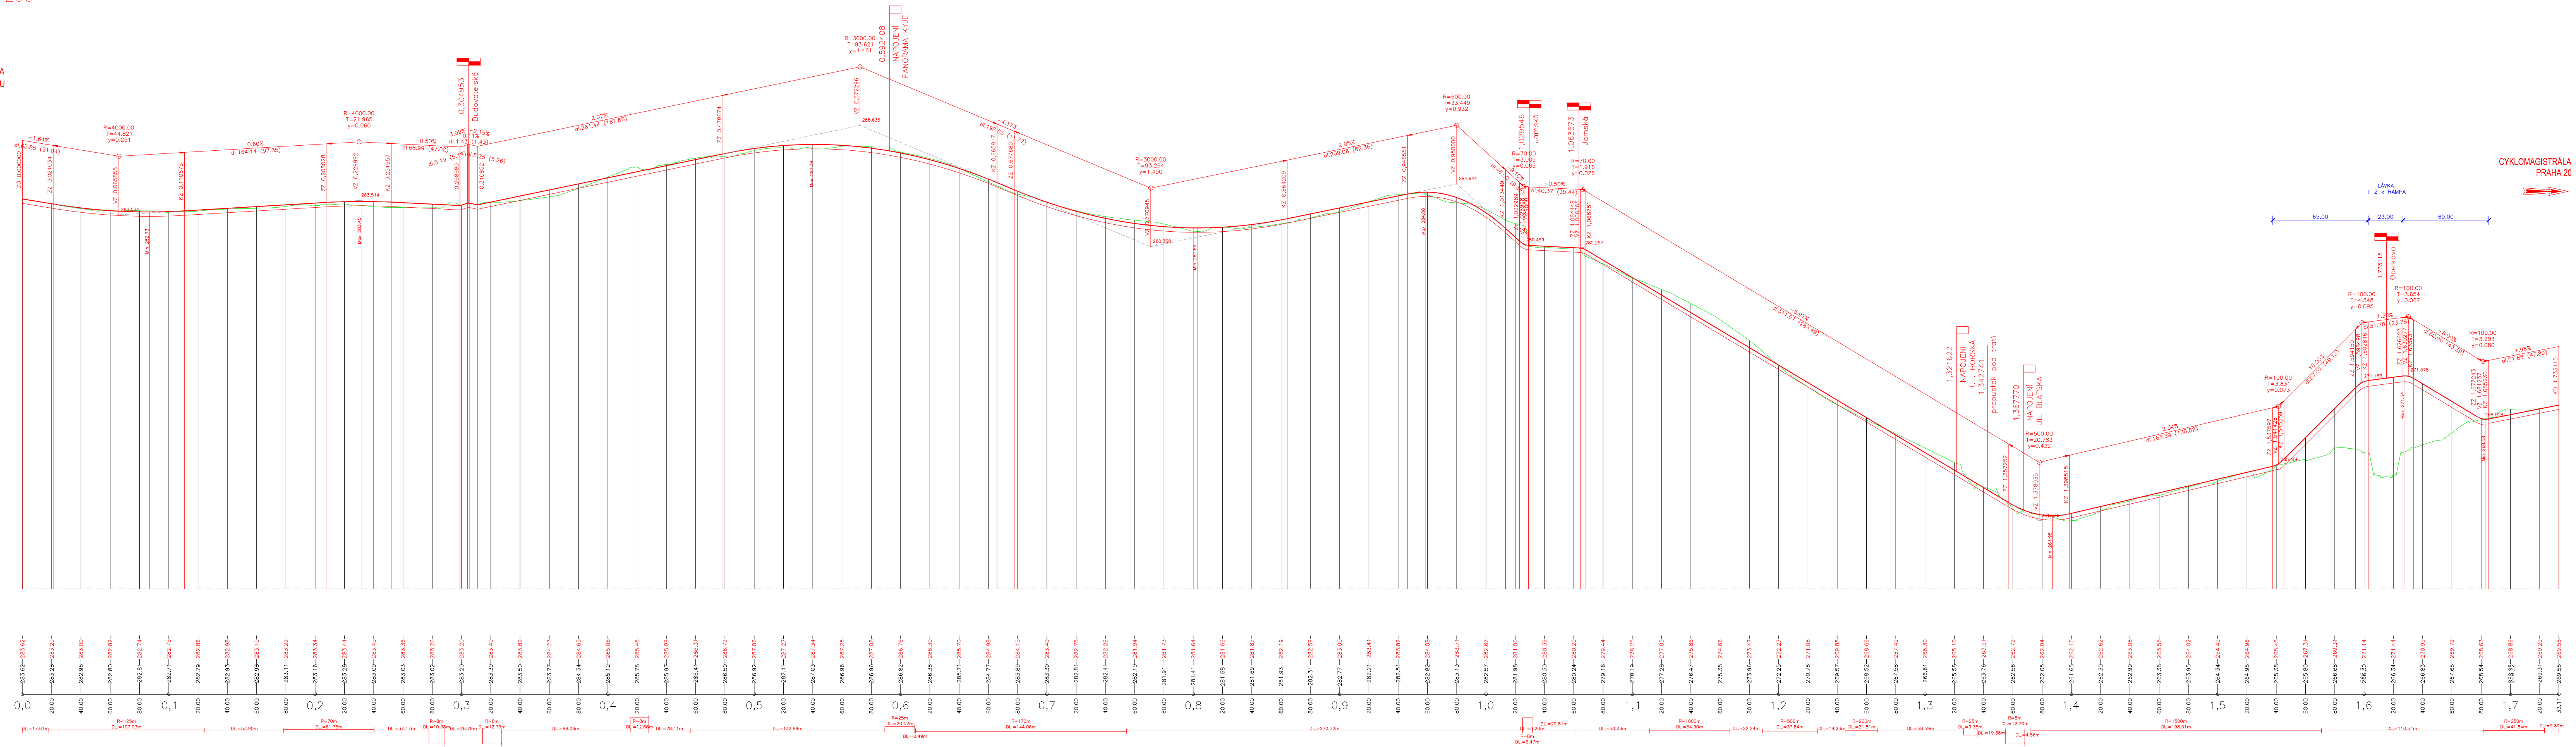

CYKLOMAGISTRÁLA  
 PRAHA 20

Název přílohy: ETAPA 6.1. – PODÉLNÝ PROFIL		 ČESKÉ VYSOKÉ UČENÍ TECHNICKÉ V PRAZE Fakulta dopravní
Název práce: PROJEKT SEVEROVÝCHODNÍ CYKLOMAGISTRÁLY V PRAZE		
Jméno: BC. DANIEL DUDIK	Skupina: 2 – 51	Akademický rok: 2017/18 Měřítka: 1:2000/200 Číslo výkresu: 3.1.