ÚPF 01 - KM 0.00000

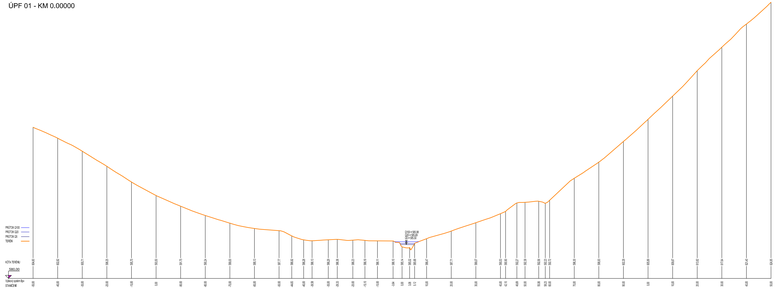

ÚPF 02 - KM 0.40000

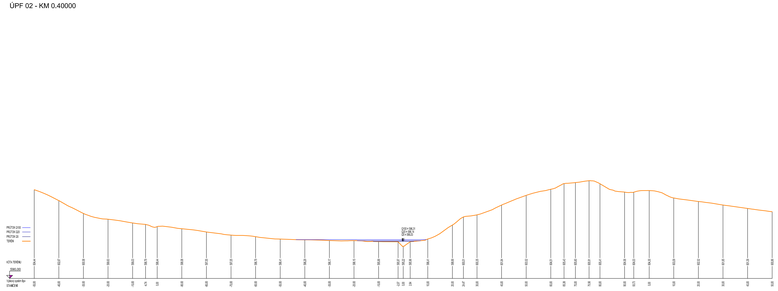

ÚPF 03 - KM 0.75300

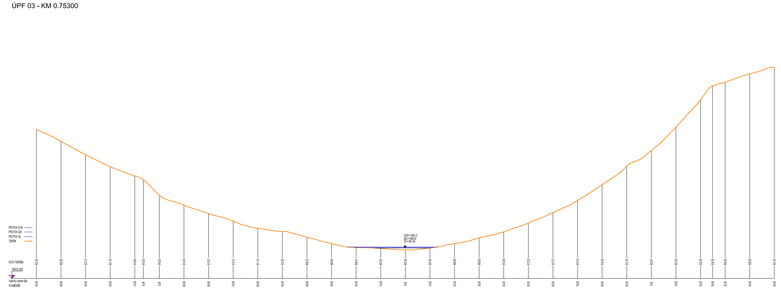

ČESKÉ VYSOKÉ UČENÍ TECHNICKÉ V PRAZE FAKULTA STAVEBNÍ KATEDRA SPECIÁLNÍ GEODÉZIE		
VYPRACOVAL: 11.1. ÚDOLNÍ PROFIL 01 - 03		
VYHOTOVIL: JAROSLAV FAIFERLÍK		
SOUŘADNICOVÝ SYSTÉM:	MĚŘÍTKO: 1 : 500/200	DATUM: 03/2018
VÝŠKOVÝ SYSTÉM: Bpv	FORMÁT: 10x	ŠKOLNÍ ROK: 2017 / 2018