



LEGENDA

- Statický průběh rychlosti, stávající stav
- Statický průběh rychlosti, navržený stav
- - - - - Dynamický průběh rychlosti, stávající stav
- · - · - · - Dynamický průběh rychlosti, vlak kategorie R
- · - · - · - Dynamický průběh rychlosti, vlak kategorie Os

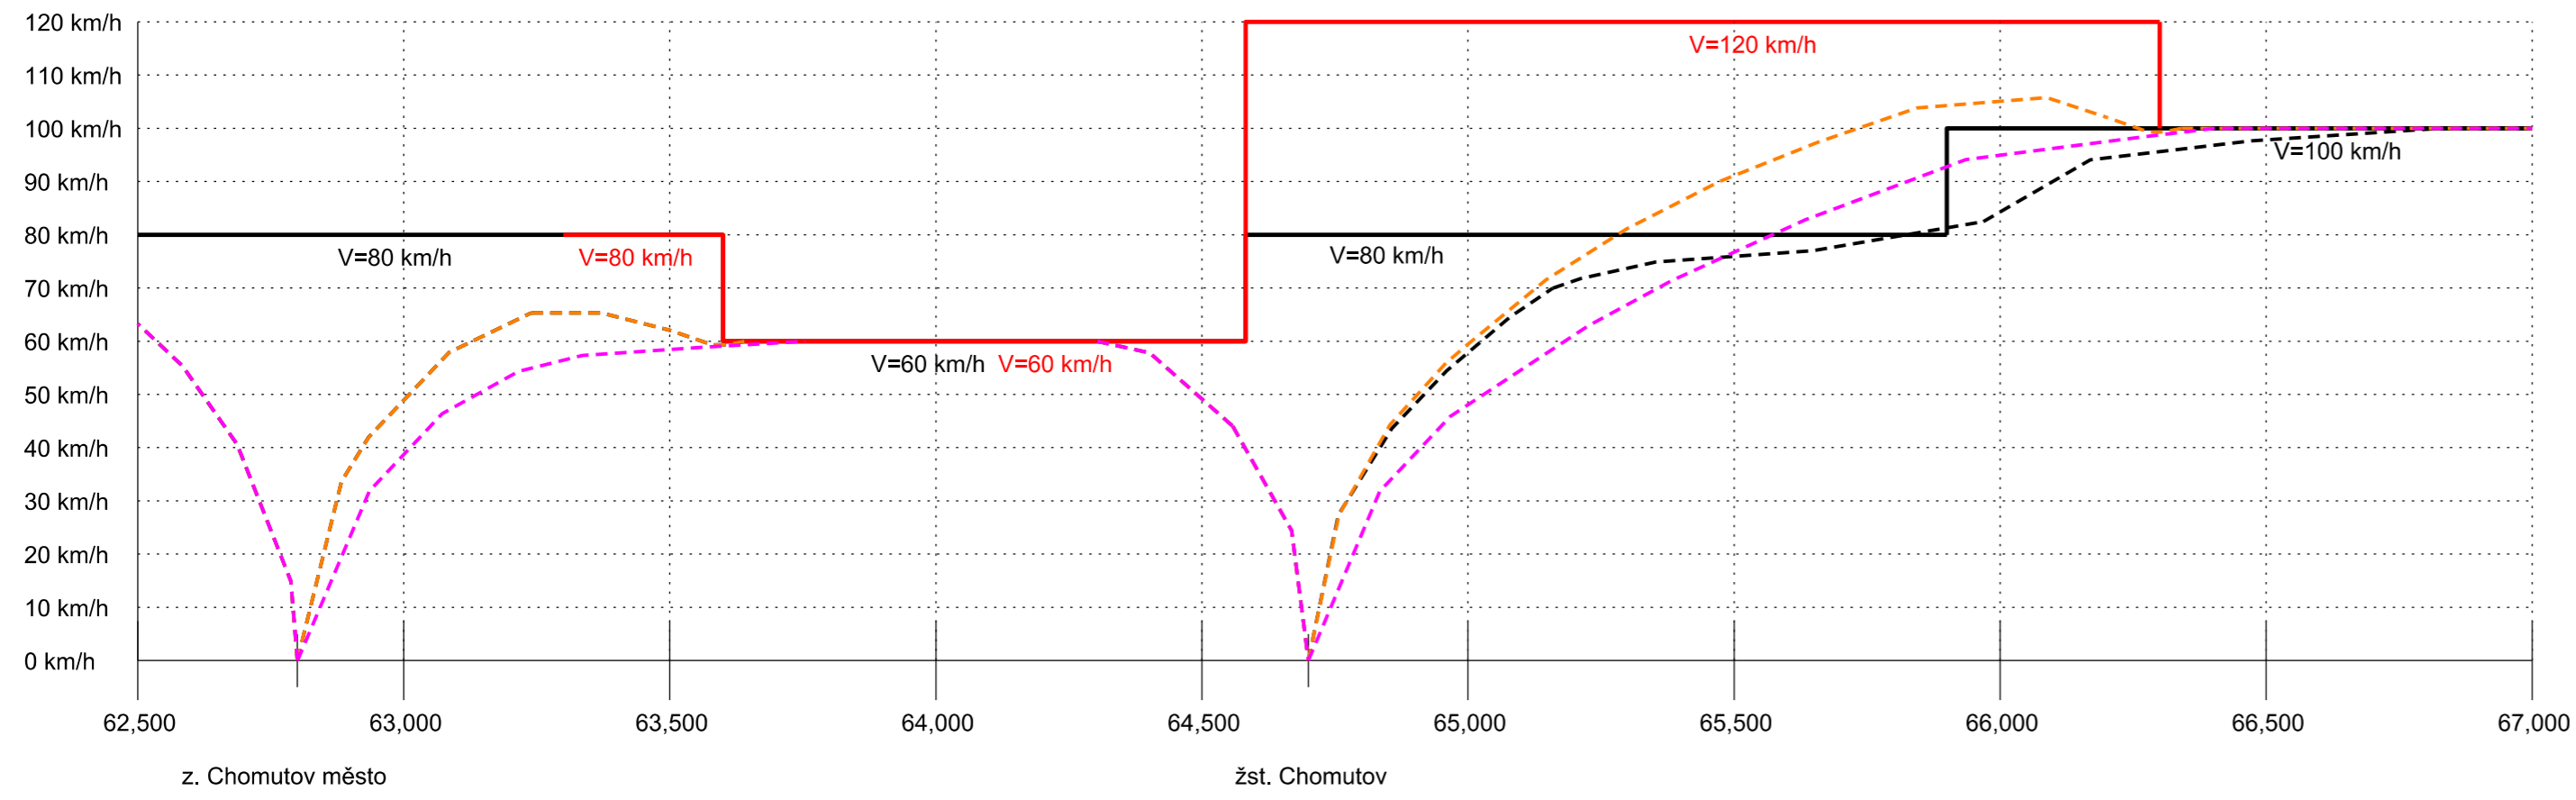

ČESKÉ VYSOKÉ UČENÍ TECHNICKÉ V PRAZE FAKULTA DOPRAVNÍ			
VYPRACOVAL: Bc. Alan Müller			
OBSAH			
Rekonstrukce žst. Chomutov			
NÁZEV PŘÍLOHY		MĚŘÍTKO -	
Graf rychlosti - varianta stávající poloha		DATUM 04/2018	
		POČET FORMÁTŮ 3xA4	
		ČÍSLO PŘÍLOHY	
		8	