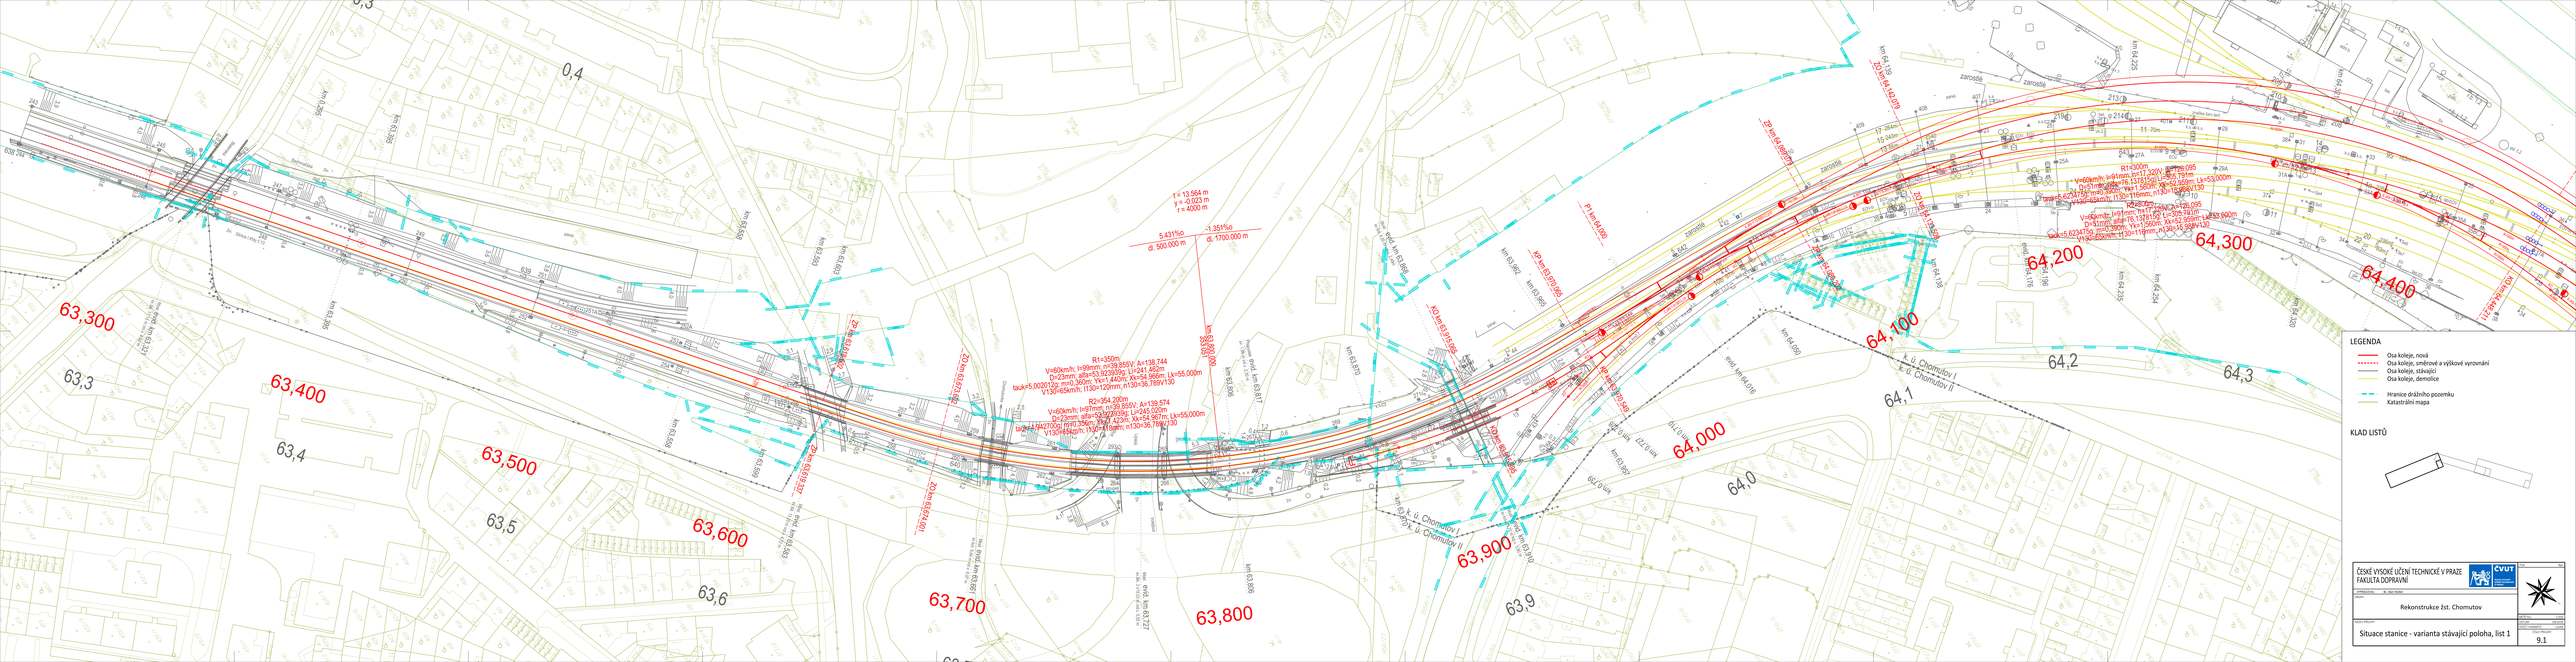

LEGENDA

- Osa koleje, nová
- Osa koleje, směrové a výškové vyrovnání
- Osa koleje, stávající
- Osa koleje, demolice
- Hranice drážního pozemku
- Katastrální mapa

KLAD LISTŮ

ČESKÉ VYSOKÉ UČENÍ TECHNICKÉ V PRAZE
FAKULTA DOPRAVNÍ

CVUT

Rekonstrukce žst. Chomutov

Situace stanice - varianta stávající poloha, list 1

9.1