


# P2 km 64,750

Výpravní budova

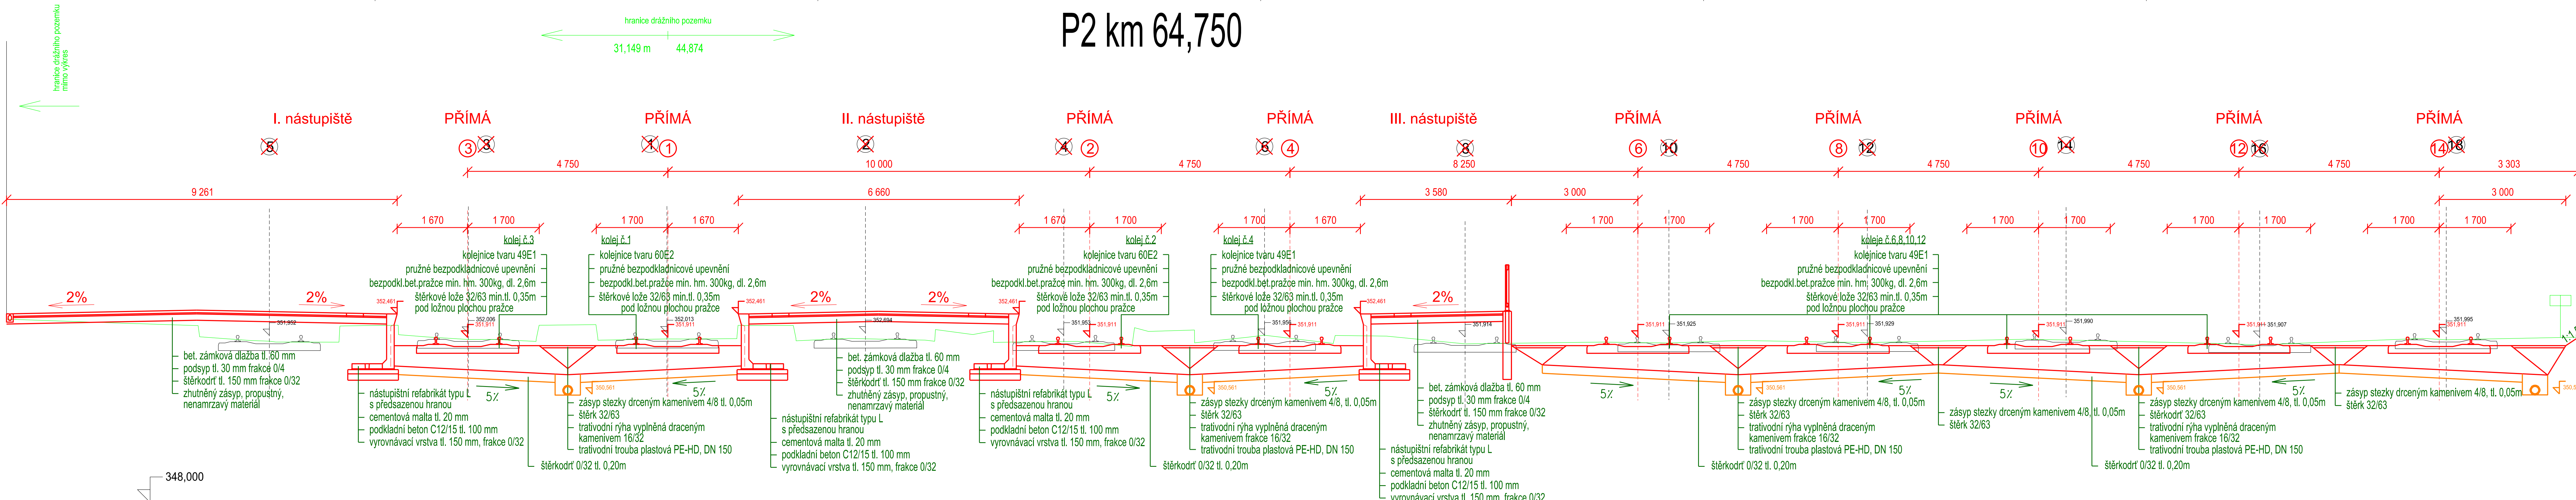

ČESKÉ VYSOKÉ UČENÍ TECHNICKÉ V PRAZE FAKULTA DOPRAVNÍ		
VYPRACOVAL:	Bc. Alan Müller	
Rekonstrukce žst. Chomutov		
Vzorové příčné řezy - varianta stávající poloha, řez P2		
MĚŘÍTKO DATUM POČET FORMÁTŮ ČÍSLO PŘÍLOHY	1:50 04/2018 7xA4 10.2	