
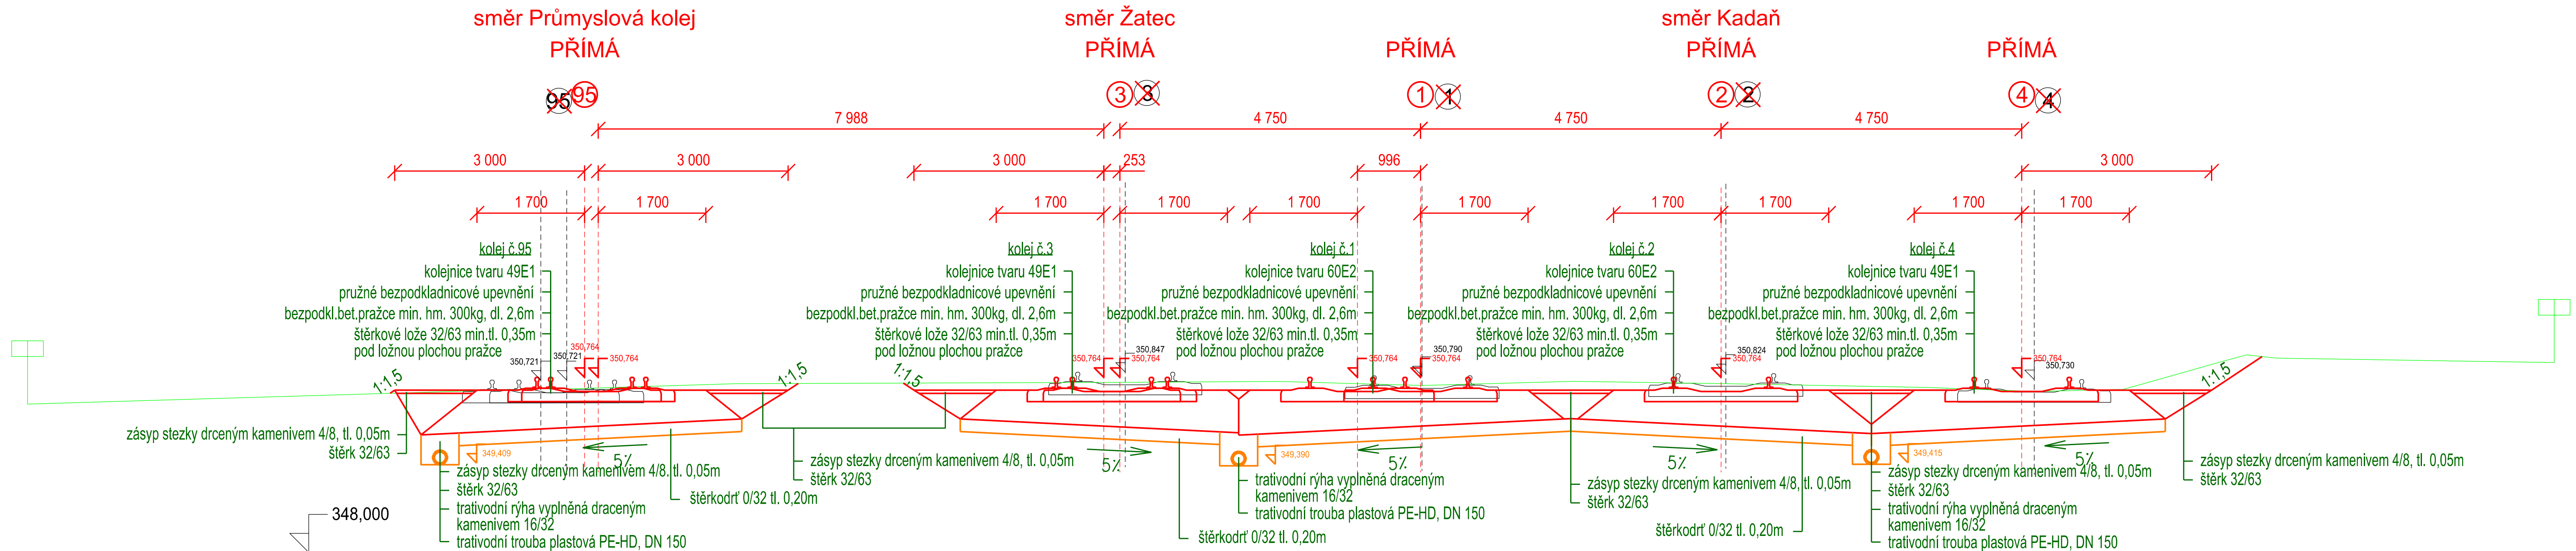


P3 km 65,450

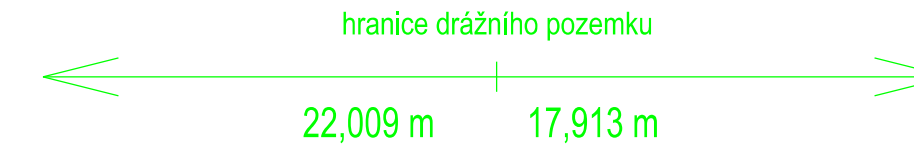

ČESKÉ VYSOKÉ UČENÍ TECHNICKÉ V PRAZE FAKULTA DOPRAVNÍ		
VYPRACOVAL: Bc. Alan Müller		
Rekonstrukce žst. Chomutov		
NÁZEV PŘÍLOHY Vzorové příčné řezy - varianta stávající poloha, řez P3		MĚŘÍTKO 1:50 DATUM 04/2018 POČET FORMÁTŮ 5xA4 ČÍSLO PŘÍLOHY 10.3