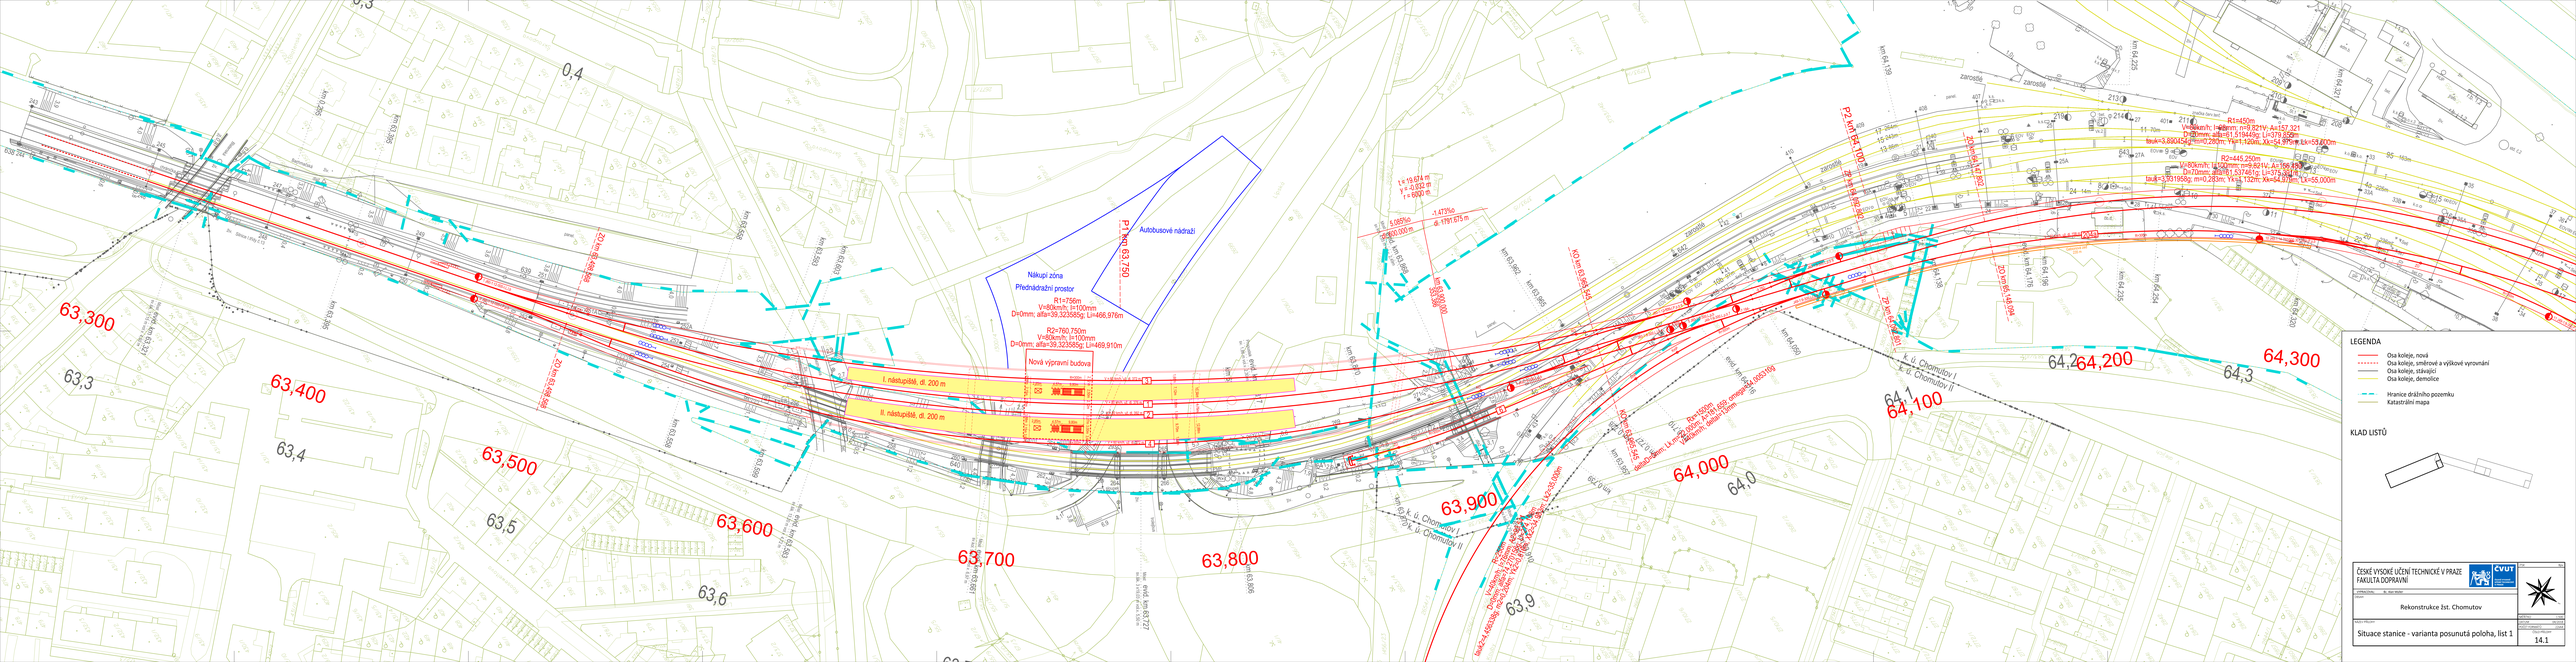
63,300
63,400
63,500
63,600
63,700
63,800
63,900
64,000
64,100
64,200
64,300
Autobusové nádraží
Nákupní zóna
Přednádražní prostor
R1=756m
V=60km/h; s=100mm
D=0mm; alfa=39,323585g; L=468,976m
R2=760,750m
V=80km/h; s=100mm
D=0mm; alfa=39,323585g; L=469,910m
Nová výpravní budova
I. nástupiště, dl. 200 m
II. nástupiště, dl. 200 m
P1 km 63,750
P2 km 64,100
R1=450m
R2=445,250m
LEGENDA
Osa koleje, nová
Osa koleje, směrové a výškové vyrovnání
Osa koleje, stávající
Osa koleje, demolice
Hranice drážního pozemku
Katastrální mapa
KLAD LISTŮ
ČESKÉ VYSOKÉ UČENÍ TECHNICKÉ V PRAZE
FAKULTA DOPRAVNÍ
Rekonstrukce žst. Chomutov
Situace stanice - varianta posunutá poloha, list 1
14.1