


P1 km 63,750

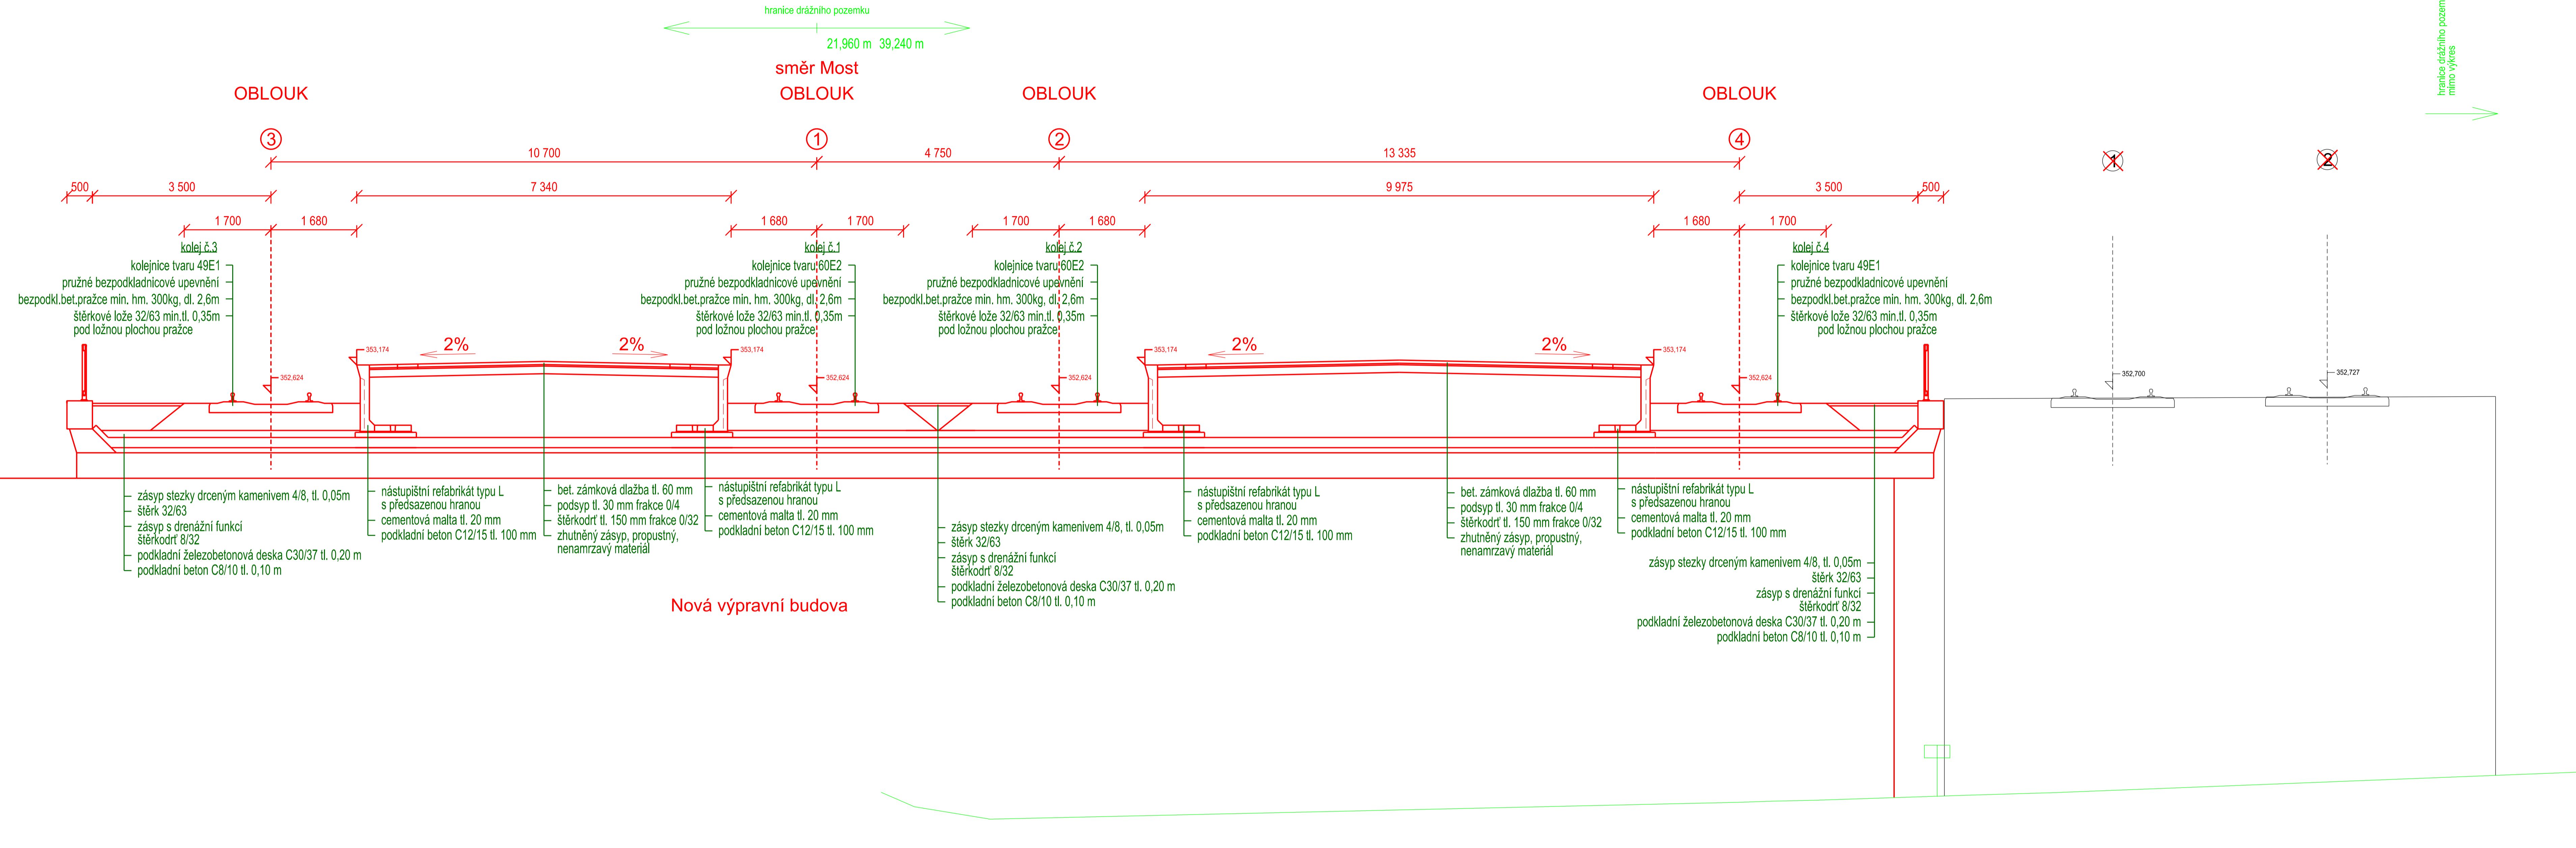

340,000

ČESKÉ VYSOKÉ UČENÍ TECHNICKÉ V PRAZE FAKULTA DOPRAVNÍ		
VYPRACOVAL: Bc. Alan Müller		
REKONSTRUKCE ZST. CHOMUTOV		
NÁZEV PŘÍLOHY	Vzorové příčné řezy - varianta posunutá poloha, řez P1	ČÍSLO PŘÍLOHY 15.1