


Podrobný podélný profil: VARIANTA A 1:5000/500
Rozsah: km 0,00000 - km 5,01674

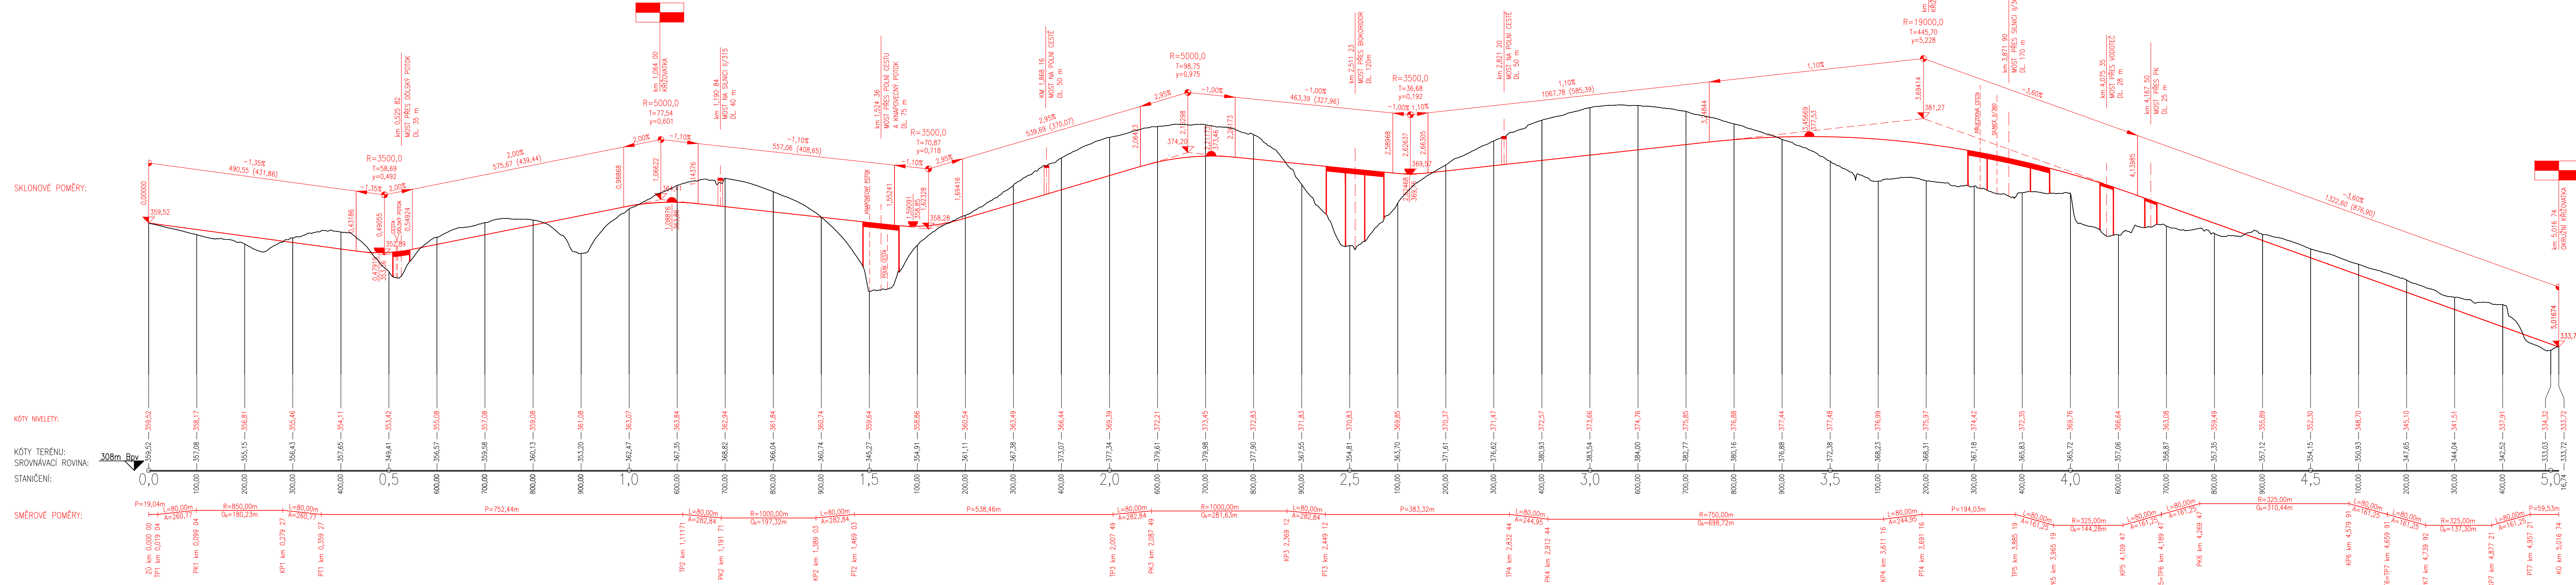

SKLONOVÉ POMĚRY:

KÓTY NIVELETY:

KÓTY TERÉNU:

SROVNÁVACÍ ROVINA:

STANIČENÍ:

SMĚROVÉ POMĚRY:

Vypracoval: JAN ČERVENKA	Vedoucí bakalářské práce: DOC. ING. LUDVIK VĚBR, CSc.	
Semestr: LETNÍ	Akademický rok: 2017/2018	
Katedra: K136 – KATEDRA SILNIČNÍCH STAVEB	Obor: KONSTRUKCE A DOPRAVNÍ STAVBY	
Předmět: BAKALÁŘSKÁ PRÁCE		
Název projektu: SILNICE I/14. ÚSTÍ NAD ORLICÍ – OBCHVAT		Datum: 05/2018
Název přílohy: PODÉLNÝ PROFIL – VARIANTA A		Formát: 6x44
		Měřítko: 1:5000/500
		Stupeň PD: STUDIE
		Číslo přílohy: B.4.1