


Podrobný podélný profil: VARIANTA B M 1:5000/500  
 Rozsah: km 0,00000 - km 5,43366

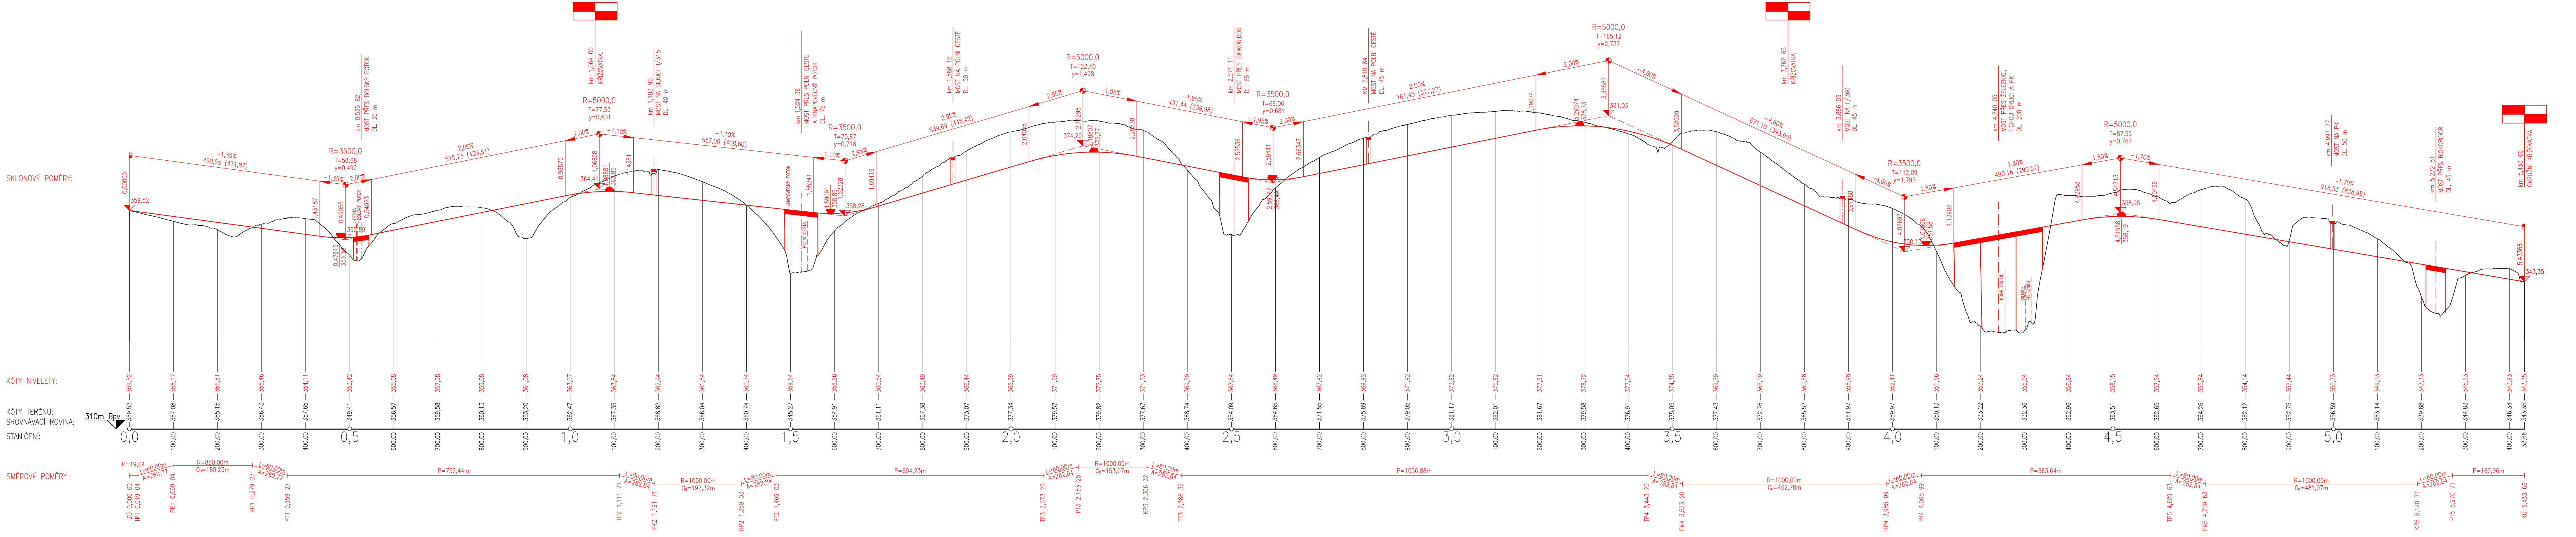

Vypracoval: JAN ČERVENKA	Vedoucí bakalářské práce: DOČ. ING. LUDVÍK VEBR, CSC
Semestr: LETNÍ	Academický rok: 2017/2018
Katedra: K136 – KATEDRA SILNIČNÍCH STAVEB	Obor: KONSTRUKCE A DOPRAVNÍ STAVBY
Předmět: BAKALÁŘSKÁ PRÁCE	
Název projektu: SILNICE I/14, ÚSTÍ NAD ORLICÍ – OBCHVAT	
Název přílohy: PODELNÝ PROFIL – VARIANTA B	

ČVUT V PRAZE FAKULTA STAVĚNÍ	
Datum:	05/2018
Formát:	A4
Mřížka:	1:5000/500
Stupeň PB:	STUDIE
Číslo přílohy:	B.4.2