


Podrobný podélný profil: VARIANTA C 1:5000/500
 Rozsah: km 0,00000 - km 5,41419

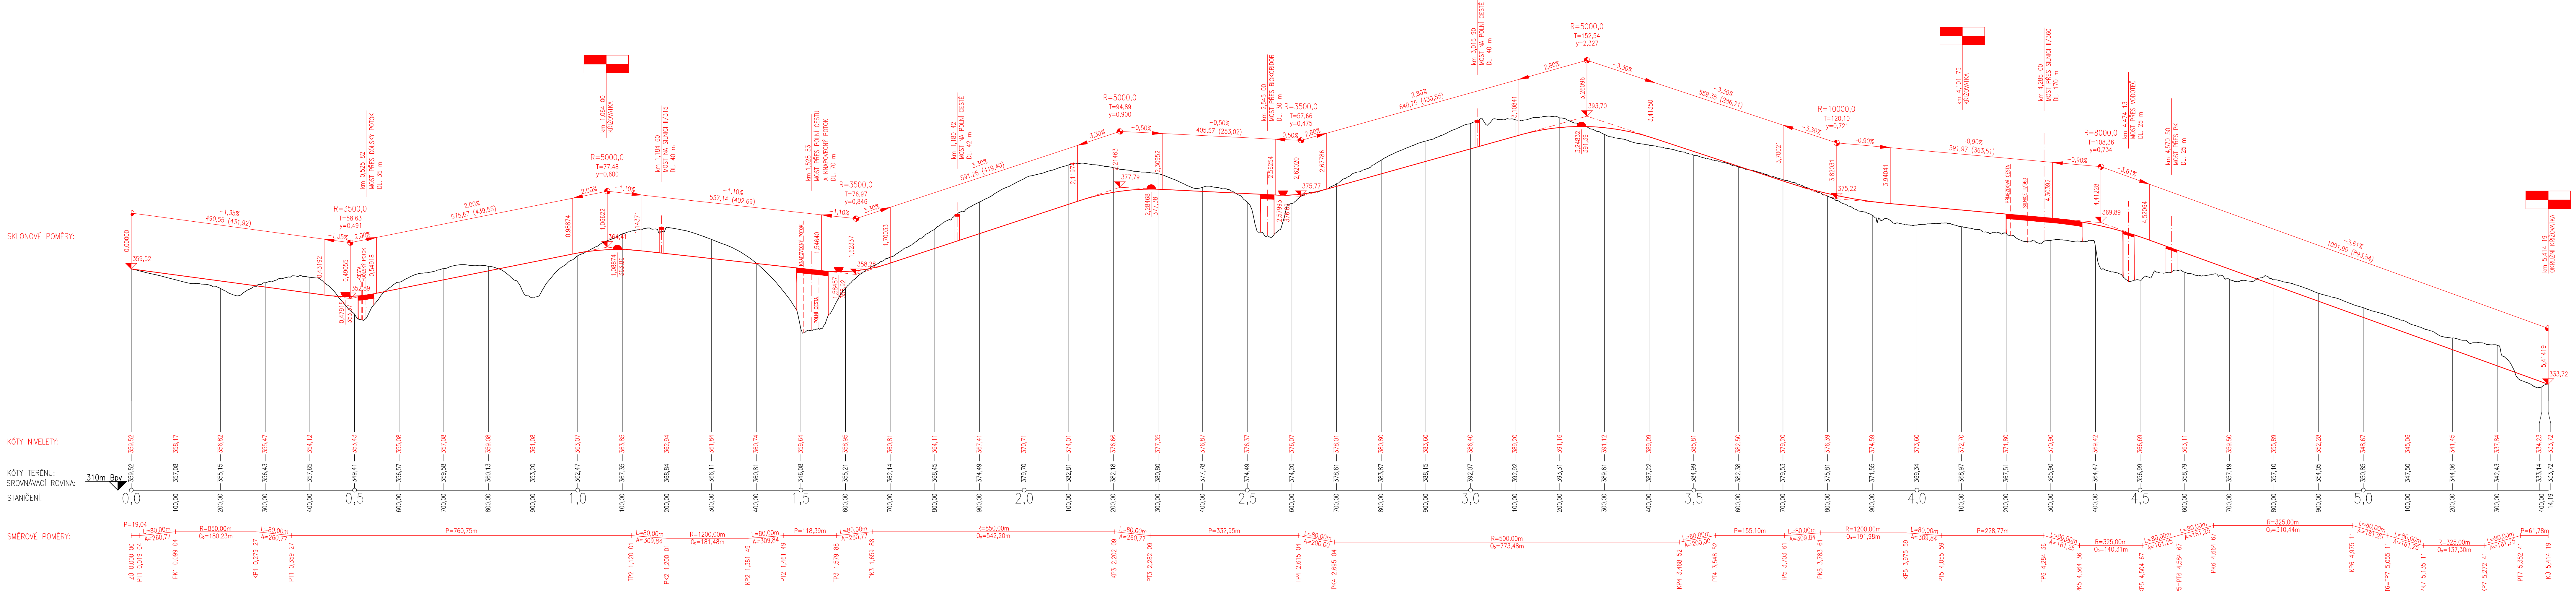

Vypracoval: JAN ČERVENKA Semestr: LETNÍ Katedra: K136 - KATEDRA SILNIČNÍCH STAVEB Předmět: BAKALÁŘSKÁ PRÁCE	Vedoucí bakalářské práce: DOC. ING. LUDVÍK VĚBR, CSc Akademický rok: 2017/2018 Obor: KONSTRUKCE A DOPRAVNÍ STAVBY	ČVUT V PRAZE FAKULTA STAVĚNÍ 
Datum: 05/2018 Formát: 7x44 Měřítko: 1:5000/500		
Název přílohy: SILNICE I/14, ÚSTÍ NAD ORLICÍ – OBCHVAT		Stupeň PD: STUDIE Číslo přílohy: B.4.3