


Podrobný podélný profil: VÝSLEDNÁ VARIANTA 1:5000/500

Rozsah: km 0,00000 - km 5,01674

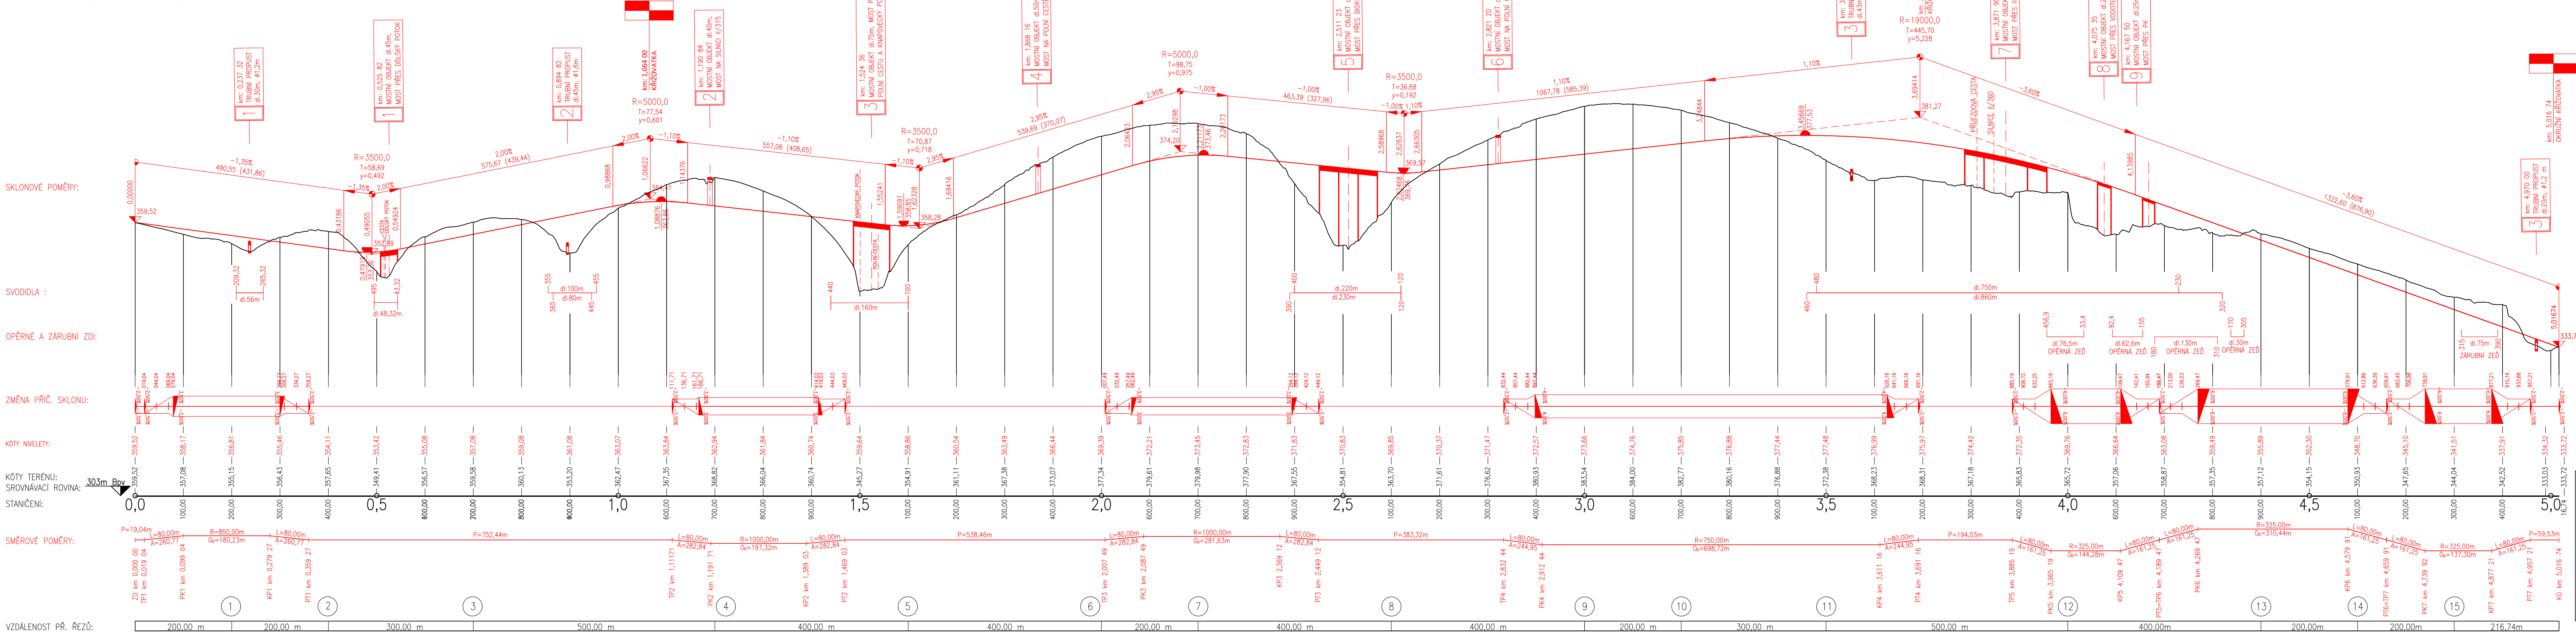

Vypracoval: JAN ČERVENKA	Vedoucí bakalářské práce: DOC. ING. LUDVIK VĚBR, CSC
Semestr: LETNÍ	Academický rok: 2017/2018
Katedra: K136 – KATEDRA SILNIČNÍCH STAVEB	Obor: KONSTRUKCE A DOPRAVNÍ STAVBY
Předmět: BAKALÁŘSKÁ PRÁCE	
Název projektu: SILNICE I/14, ÚSTÍ NAD ORLÍCI – OBCHVAT	
Název přílohy: PODELNÝ PROFIL – VÝSLEDNÁ VARIANTA A	

Datum:	05/2018
Formát:	6x4
Maštko:	1:5000/500
Stupeň PD:	STUDIE
Číslo přílohy:	D.2