


# VZOROVÝ PŘÍČNÝ ŘEZ 1/14

V NÁSYPU

NÁVRHOVÁ KATEGORIE S 11.5/80  
V PŘÍMÉ

V ZÁŘEZU

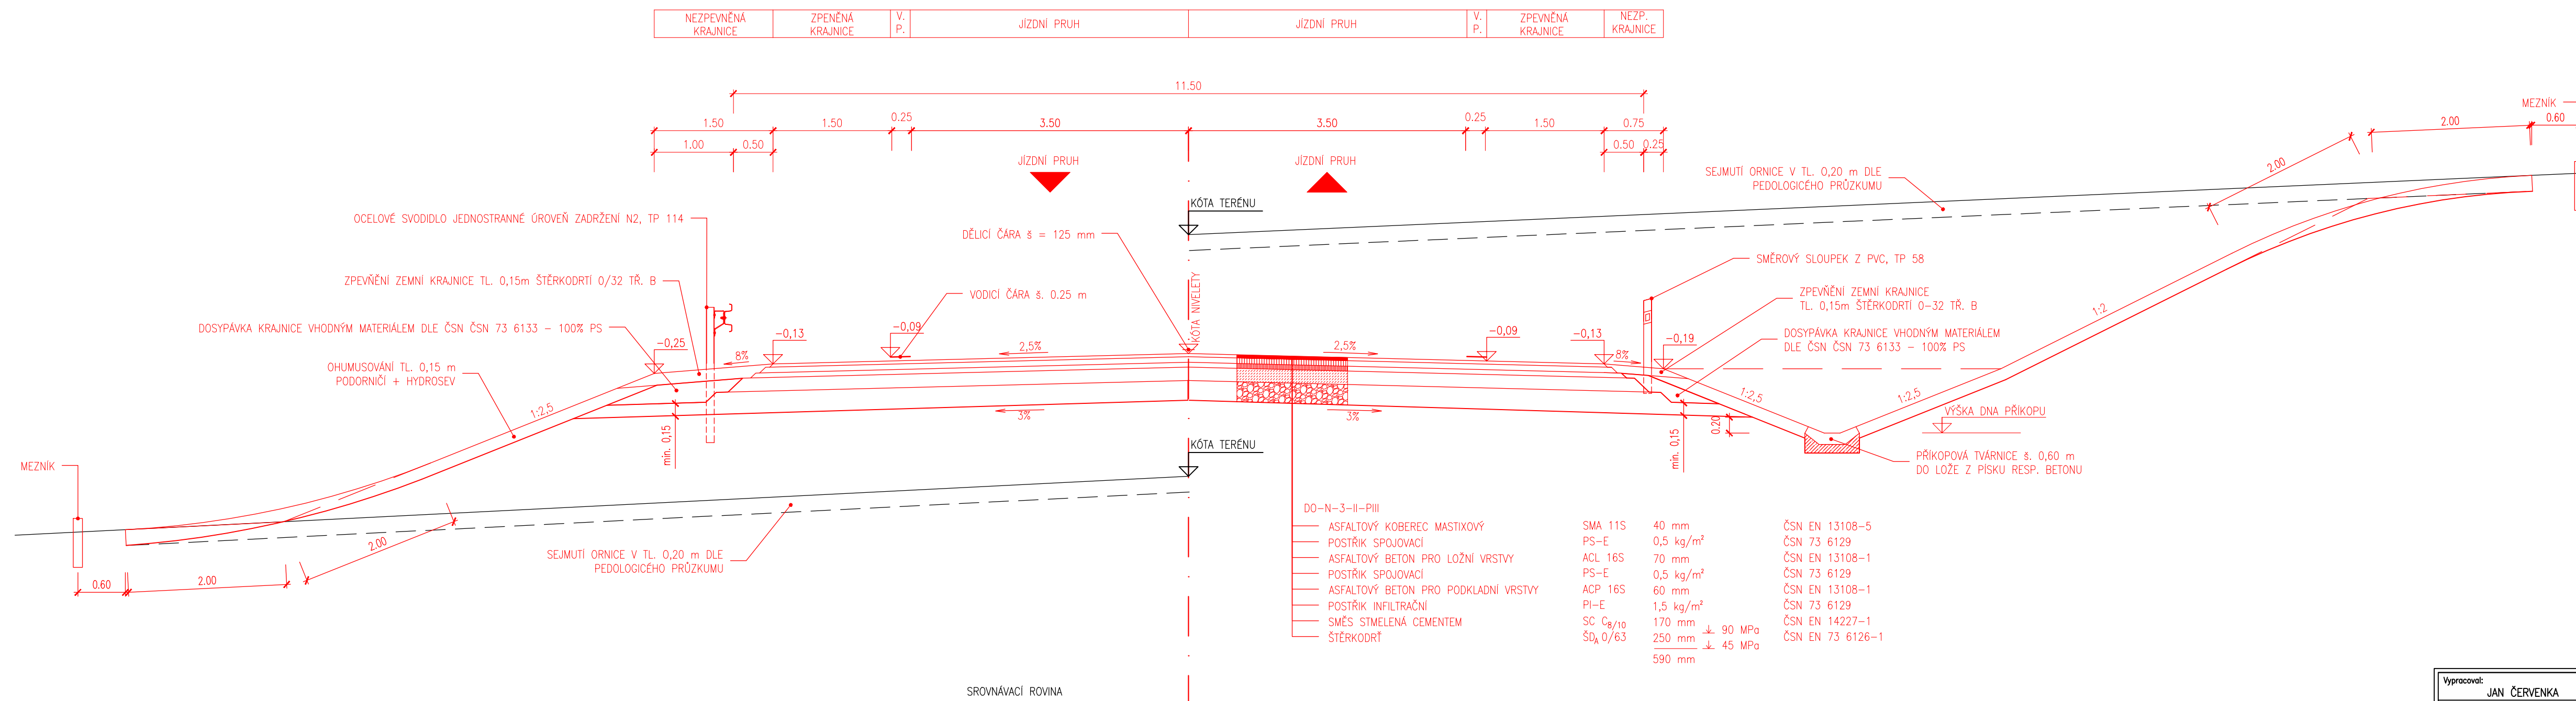

Vypracoval: JAN ČERVENKA	Vedoucí bakalářské práce: DOC. ING. LUDVÍK VĚBR, CSC	<p>ČVUT V PRAZE FAKULTA STAVĚBNÍ</p>
Semestr: LETNÍ	Akademický rok: 2017/2018	
Katedra: K136 - KATEDRA SILNIČNÍCH STAVEB	Obor: KONSTRUKCE A DOPRAVNÍ STAVBY	
Předmět: BAKALÁŘSKÁ PRÁCE		Datum: 05/2018
Název projektu: SILNICE 1/14, ÚSTÍ NAD ORLÍCÍ - OBCHVAT		Formát: 4xA4
Název přílohy: VZOROVÝ PŘÍČNÝ ŘEZ V PŘÍMÉ		Měřítko: 1:50
		Stupeň PD: STUDIE
		Číslo přílohy: D.3.1