ŘEZ 1–1 M 1:50

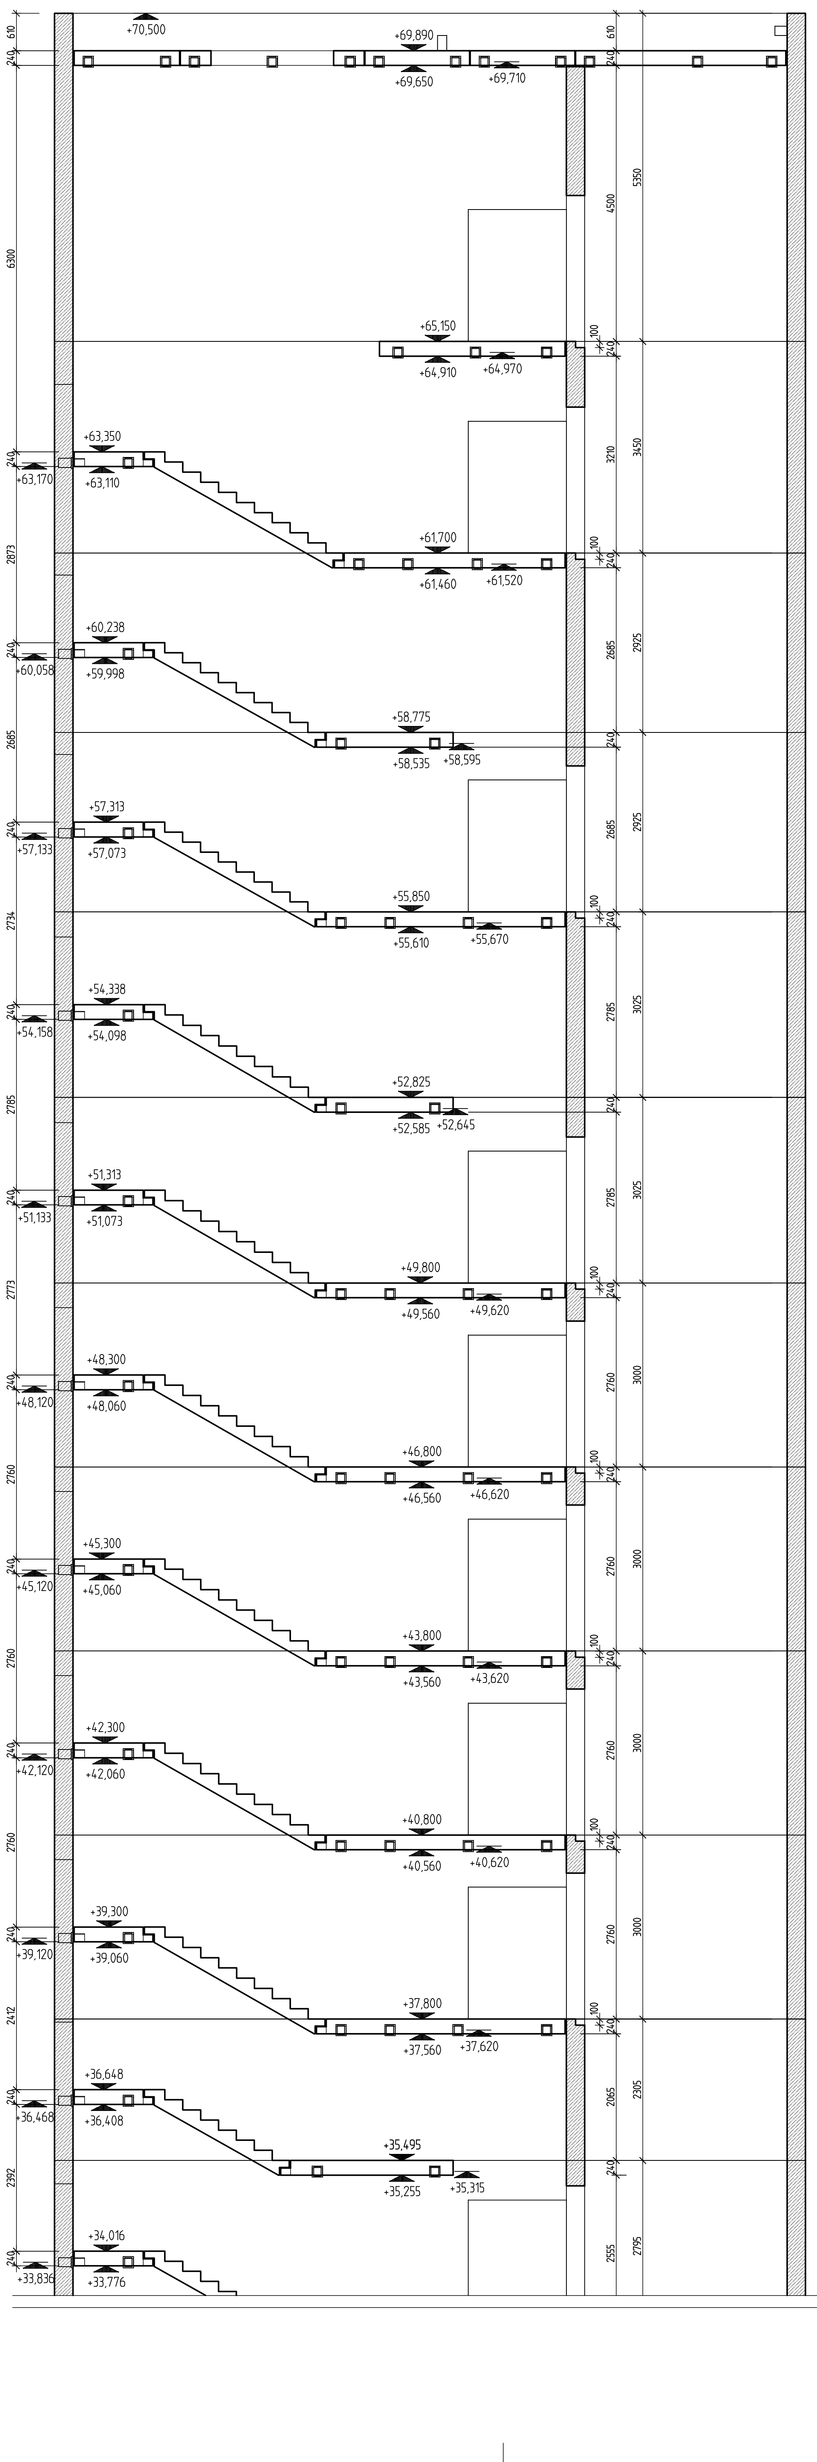

23. NADZEMNÍ PODLAŽÍ +69,890m

22. NADZEMNÍ PODLAŽÍ +65,150m

21. NADZEMNÍ PODLAŽÍ +61,700m

20. NADZEMNÍ PODLAŽÍ +58,775m

19. NADZEMNÍ PODLAŽÍ +55,850m

18. NADZEMNÍ PODLAŽÍ +52,825m

17. NADZEMNÍ PODLAŽÍ +49,800m

16. NADZEMNÍ PODLAŽÍ +46,800m

15. NADZEMNÍ PODLAŽÍ +43,800m

14. NADZEMNÍ PODLAŽÍ +40,800m

13. NADZEMNÍ PODLAŽÍ +37,800m

12. NADZEMNÍ PODLAŽÍ +35,495m

SCHÉMA STĚN m 1:200

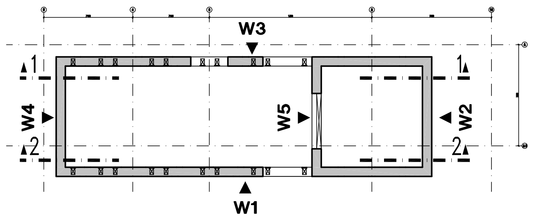

LEGENDA:

- NAVAZUJÍCÍ ŽELEZOBETONOVÉ SVISLÉ KONSTRUKCE MONOLITICKÉ
- ŽELEZOBETONOVÉ KONSTRUKCE V ŘEZU
- SVISLÉ ŽELEZOBETONOVÉ KONSTRUKCE V KONTAKTU S DESKOU
- PREFABRIKOVANÉ ŽELEZOBETONOVÉ KONSTRUKCE V ŘEZU

BETONOVÉ KONSTRUKCE:

STĚNY	BETON	C30/37 XC4, XF1-Cl 0,4 - Dmax 16-S3
PREFABRIKOVANÉ RAMENA, PODESTY	BETON	C30/37-XC1, XF1-Cl 0,4 - Dmax 16-S3

STRANA POZDĚJI BETONOVANÁ
PRACOVNÍ SPÁRA
STRANA DŘÍVE BETONOVANÁ

VÝROBA BETONU A PROVÁDĚNÍ KONSTRUKCE PODLE ČSN EN 206-1, ČSN EN 13670-1 PROVÁDĚCÍ TŘÍDA 1

ZPŮSOB POPISU OTVORŮ VE STĚNÁCH: 600 DH=-0,550
- 600 – VÝŠKOVÁ KÓTA OD ±0,00
- DH – DOLNÍ HRANA OTVORU
- = – VÝŠKA OTVORU

DALŠÍ VARIANTY POPISU – HH ... HORNÍ HRANA OTVORU, OSA ... OSA OTVORU, DNO OTVORU

POZNÁMKA:
- VNITŘNÍ ROZMĚRY VÝTAHOVÉ ŠACHTY JSOU MINIMÁLNÍ A MUSÍ BÝT DODRŽENY
- VŠECHNY FUNKČNÍ SVISLÉ HRANY ZKOSIT LIŠTOU 10x10mm
- PŘI UKLÁDÁNÍ BETONU JE TŘEBA DBÁT NA ŘÁDNÉ VIBROVÁNÍ A OŠETŘOVÁNÍ BETONU

PROSTUPY, OTVORY :
- VÝŠKOVÉ ÚROVNĚ PROSTUPŮ STĚNAMI JSOU UVÁDĚNY OD ±0,000

Omega – Teplotechna Praha, a.s.
Velehradská 26
130 00 Praha 3

(c) RECOC s.r.o.
Seydlerova 2451/8
CZ 158 00 Praha 13
tel. +420 251 624 661
e-mail: praha@recoc.cz

středisko OSTRAVA
28. října 864/273
CZ 709 00 Ostrava
tel. +420 596 632 476
e-mail: ostrava@recoc.cz

RECOC a.s. - STATIKA KANCELÁŘ

STAVBA: MONDI ŠTĚTÍ a.s. - REGENERAČNÍ KOTEL RK12

STUPEŇ: STAVEBNĚ KONSTRUKČNÍ ŘEŠENÍ - BETONOVÉ KONSTRUKCE
DOKUMENTACE PRO PROVÁDĚNÍ STAVBY

OBJEKT: SCHODIŠŤOVÁ VĚŽ

VÝKRES: CELKOVÝ ŘEZ 1-1
ČÁST 2

FORMÁT	MĚŘÍTKO	AUTOR	DATUM	PODPIS	ČÍSLO ZAKÁZKY/VÝKRESU
9 A4	1 : 50	P.Škapa	06/17		B 055
		VEDOUCÍ PROJEKTU Ing.H.Šeligová	DATUM	PODPIS	

055_STE_13-23R_001.DWG

DOKUMENTACE JE DUŠEVNÍM MAJETKEM FIRMY RECOC S.R.O. A NESMÍ BÝT POUŽITA BEZ JEJÍHO VĚDOMÍ