



VZOROVÝ PŘÍČNÝ ŘEZ 1:50

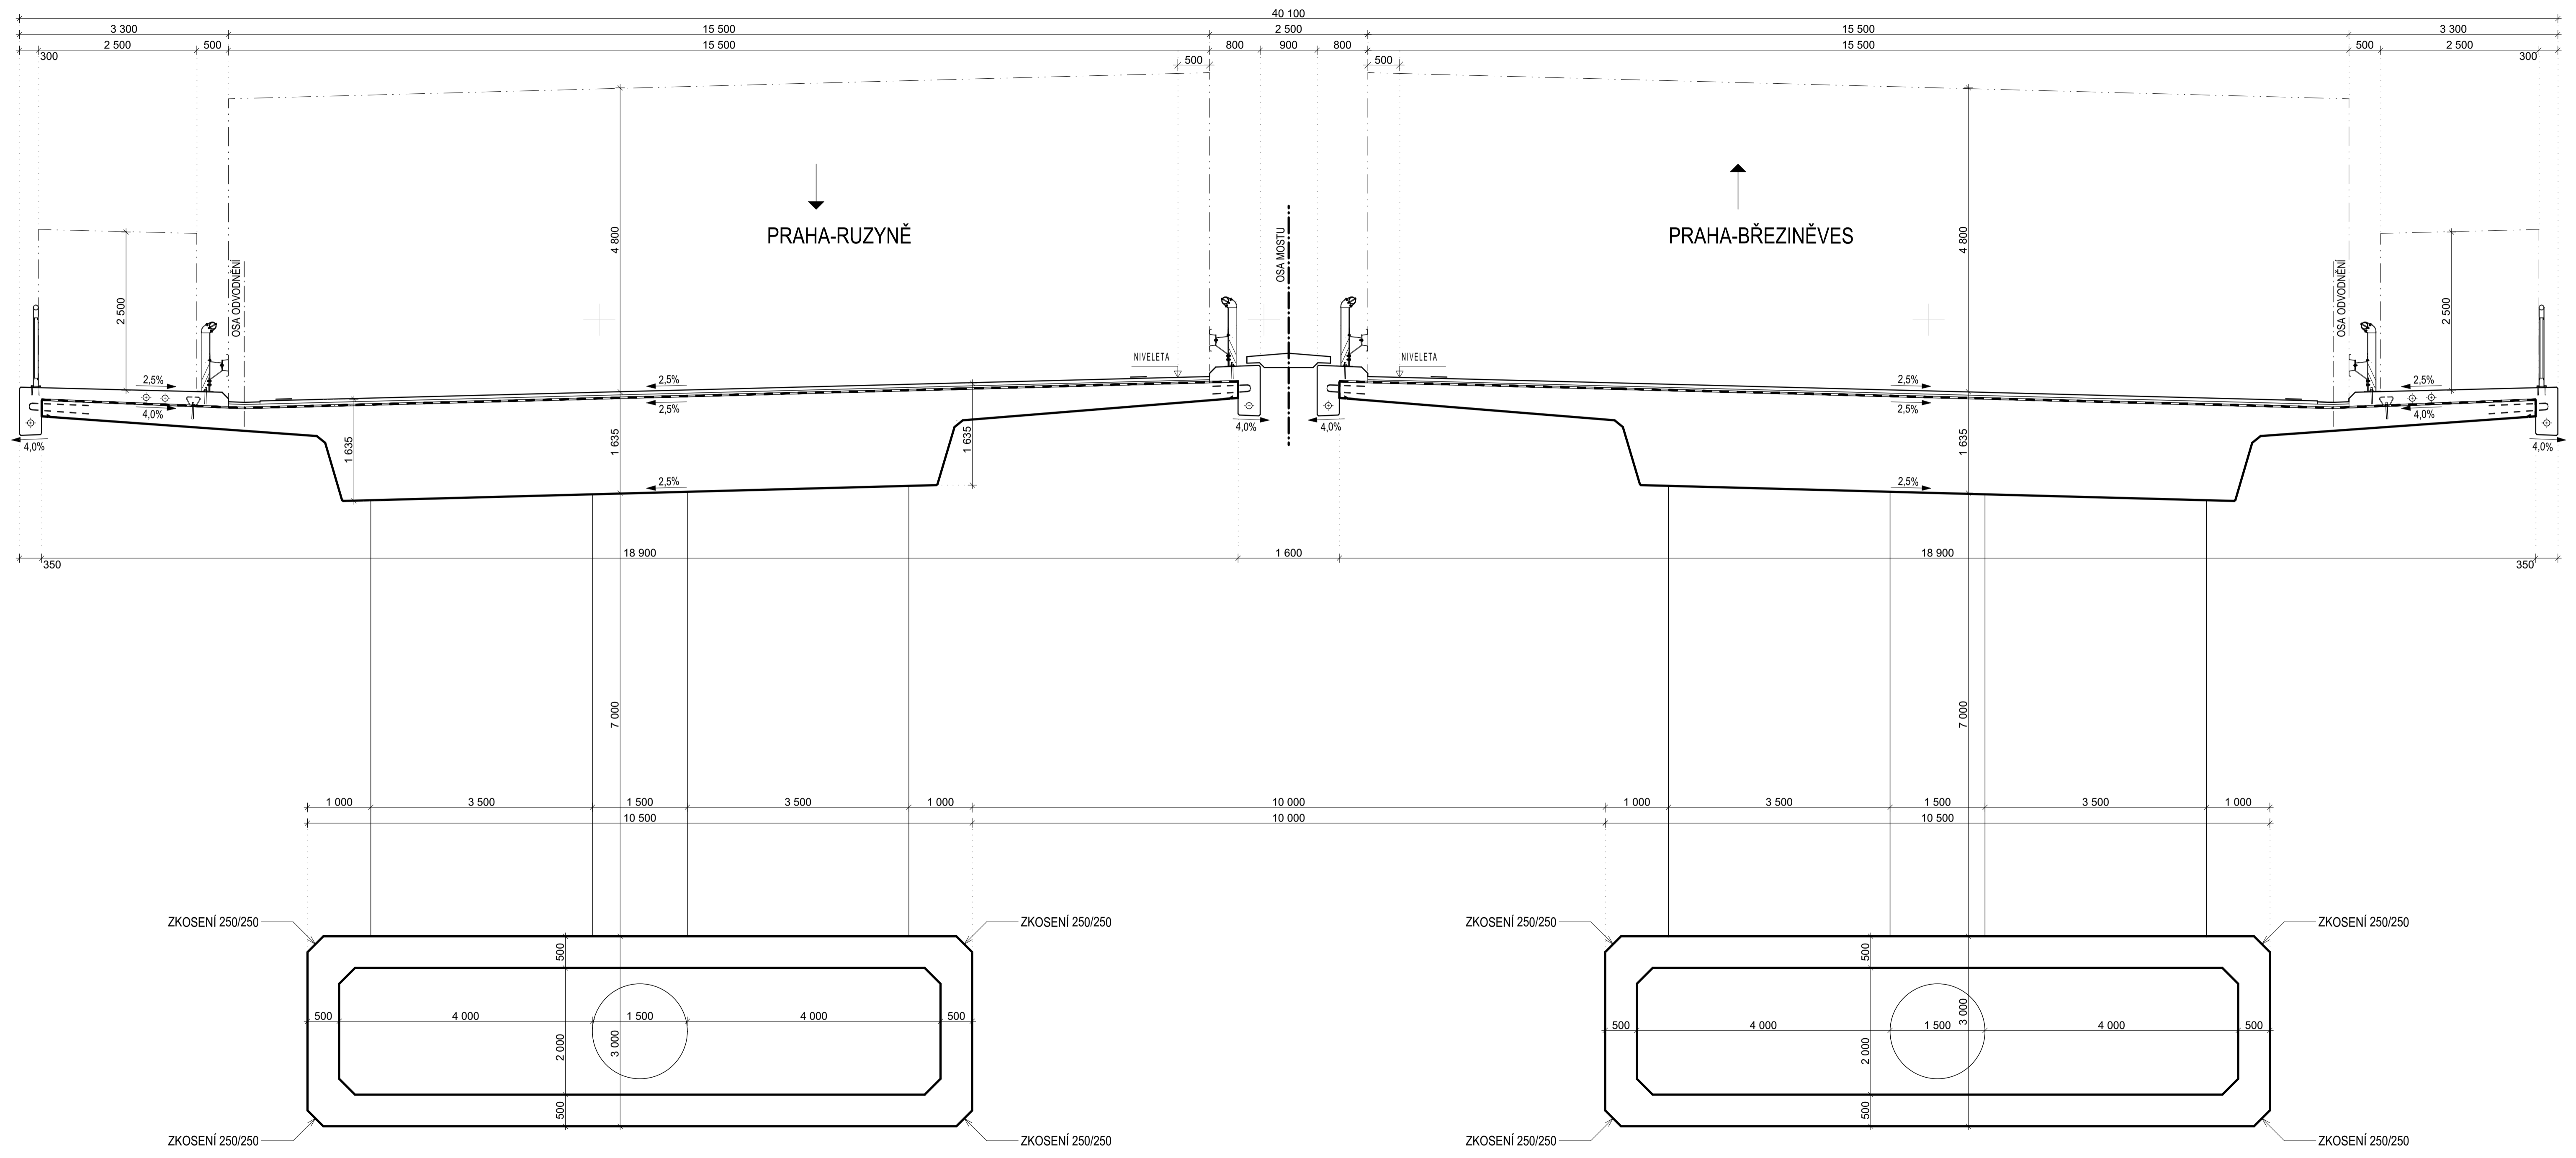

MATERIÁL

BETON	
MOSTOVKA+VZPĚRY	C30/37 - XF2 + XD1 + XC4
OBLOUK	C35/45 - XF2 + XD1 + XC4
ŘÍMSA	C30/37 - XF4 + XD3 + XC4
ZÁKLADY	C30/37 - XF4 + XA1 + XC4
OPĚRA	C30/37 - XF4 + XD3 + XC4
PODKLADNÍ BETON	C12/15
OCEL	
BETONÁŘSKÁ VÝZTUŽ	B 500 B
PŘEDPÍNAČÍ VÝZTUŽ	Y1860 S7
SOUŘADNICOVÝ SYSTÉM	JTSK
VÝŠKOVÝ SYSTÉM	JADRAN

VYPRACOVALA	VEDOUČÍ BAK. PRÁCE	 ČVUT V PRAZE FAKULTA STAVĚBNÍ	
RADKA JELÍNKOVÁ	Ing. ROMAN ŠAFÁŘ Ph.D.		
PŘEDMĚT		DATUM	5/2018
		SKUPINA	K4-42
		FORMÁT	10 x A4
133BAPK - BAKALÁŘSKÁ PRÁCE		Č. V.	MĚŘÍTKO
NÁVRH OBLOUKOVÉ MOSTNÍ KONSTRUKCE V PRAZE U SUCHDOLA		05	1:50
VZOROVÝ PŘÍČNÝ ŘEZ VE VRCHOLU OBLOUKU			