



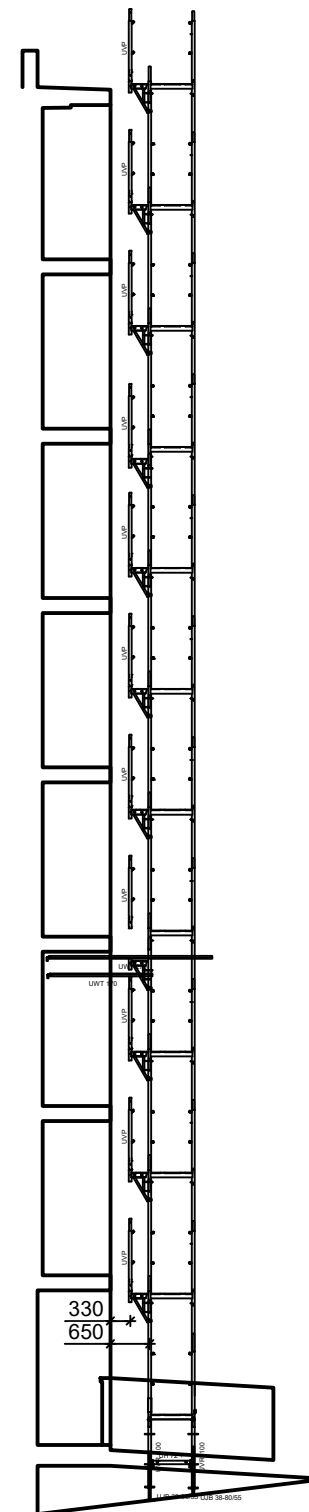



23300



PŮDORYS

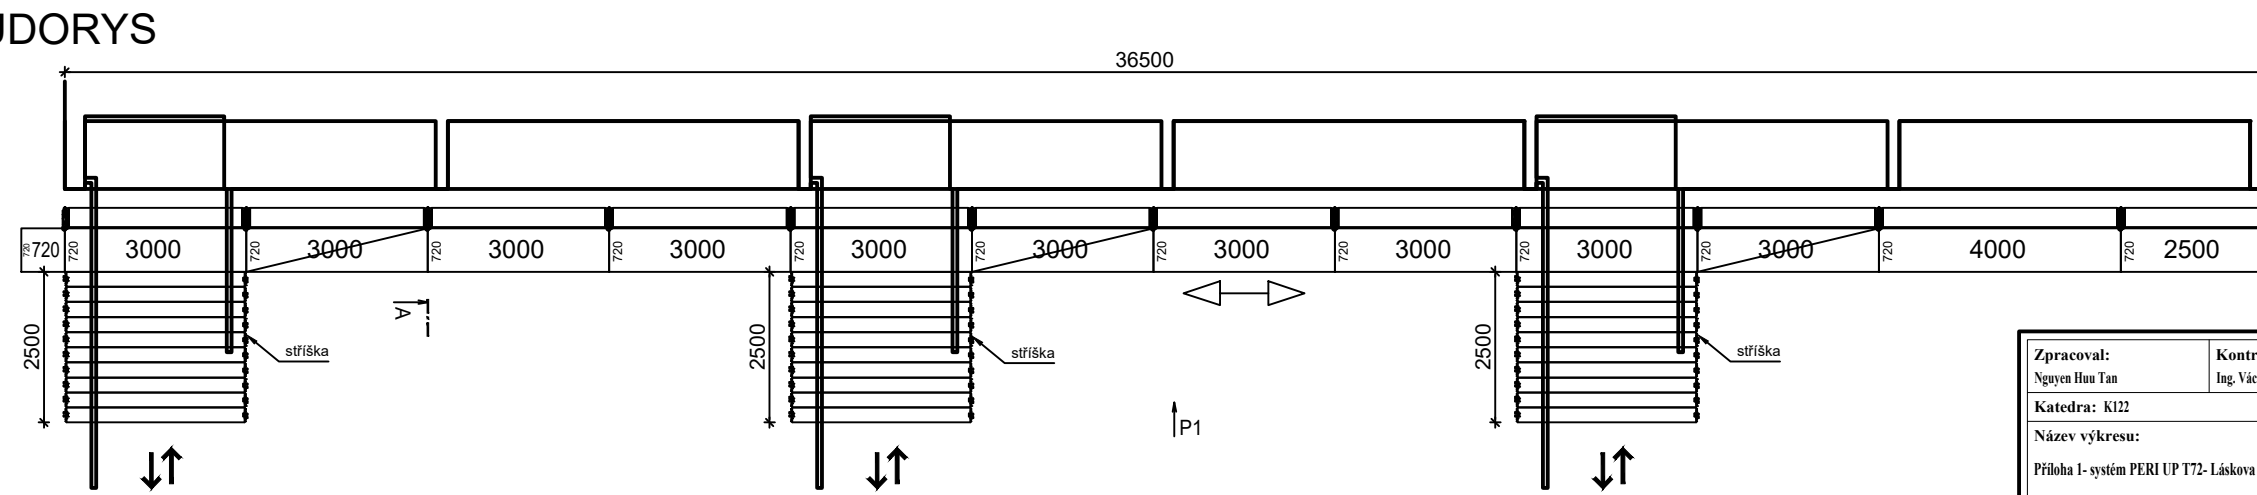

Legenda

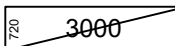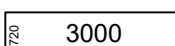-  krátká kotva
-  dlouhá kotva
-  pole lešení s diagonálem
-  pole lešení s výstupem

Zpracoval: Nguyen Huu Tan	Kontroloval: Ing. Václav Pospíchal, Ph.D.	Datum: 23.3.2018	Fakulta stavební <b>CVUT</b>
Katedra: K122	Předmět: 122BAPL		
Název výkresu: Příloha I - systém PERI UP T72-Láskova 1810, Praha 11			Formát: A2
			Měřítko: 1
			Č. výkresu: 1