

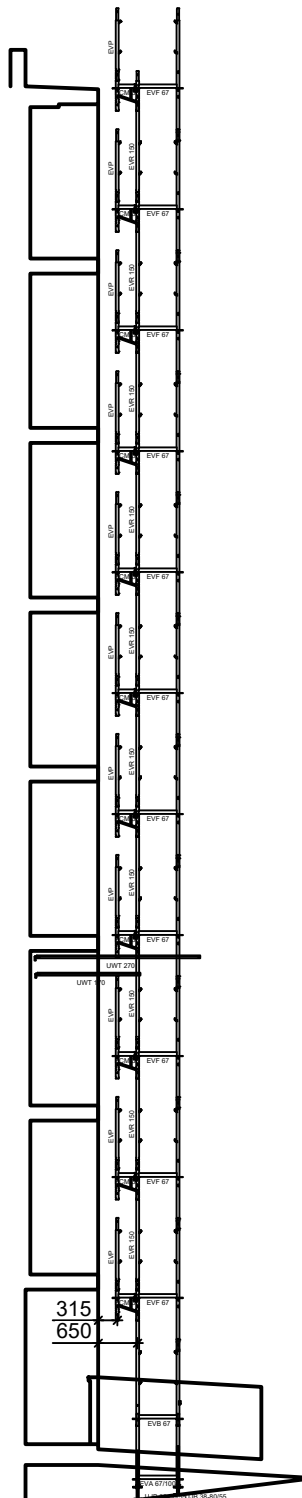


# POHLED 1

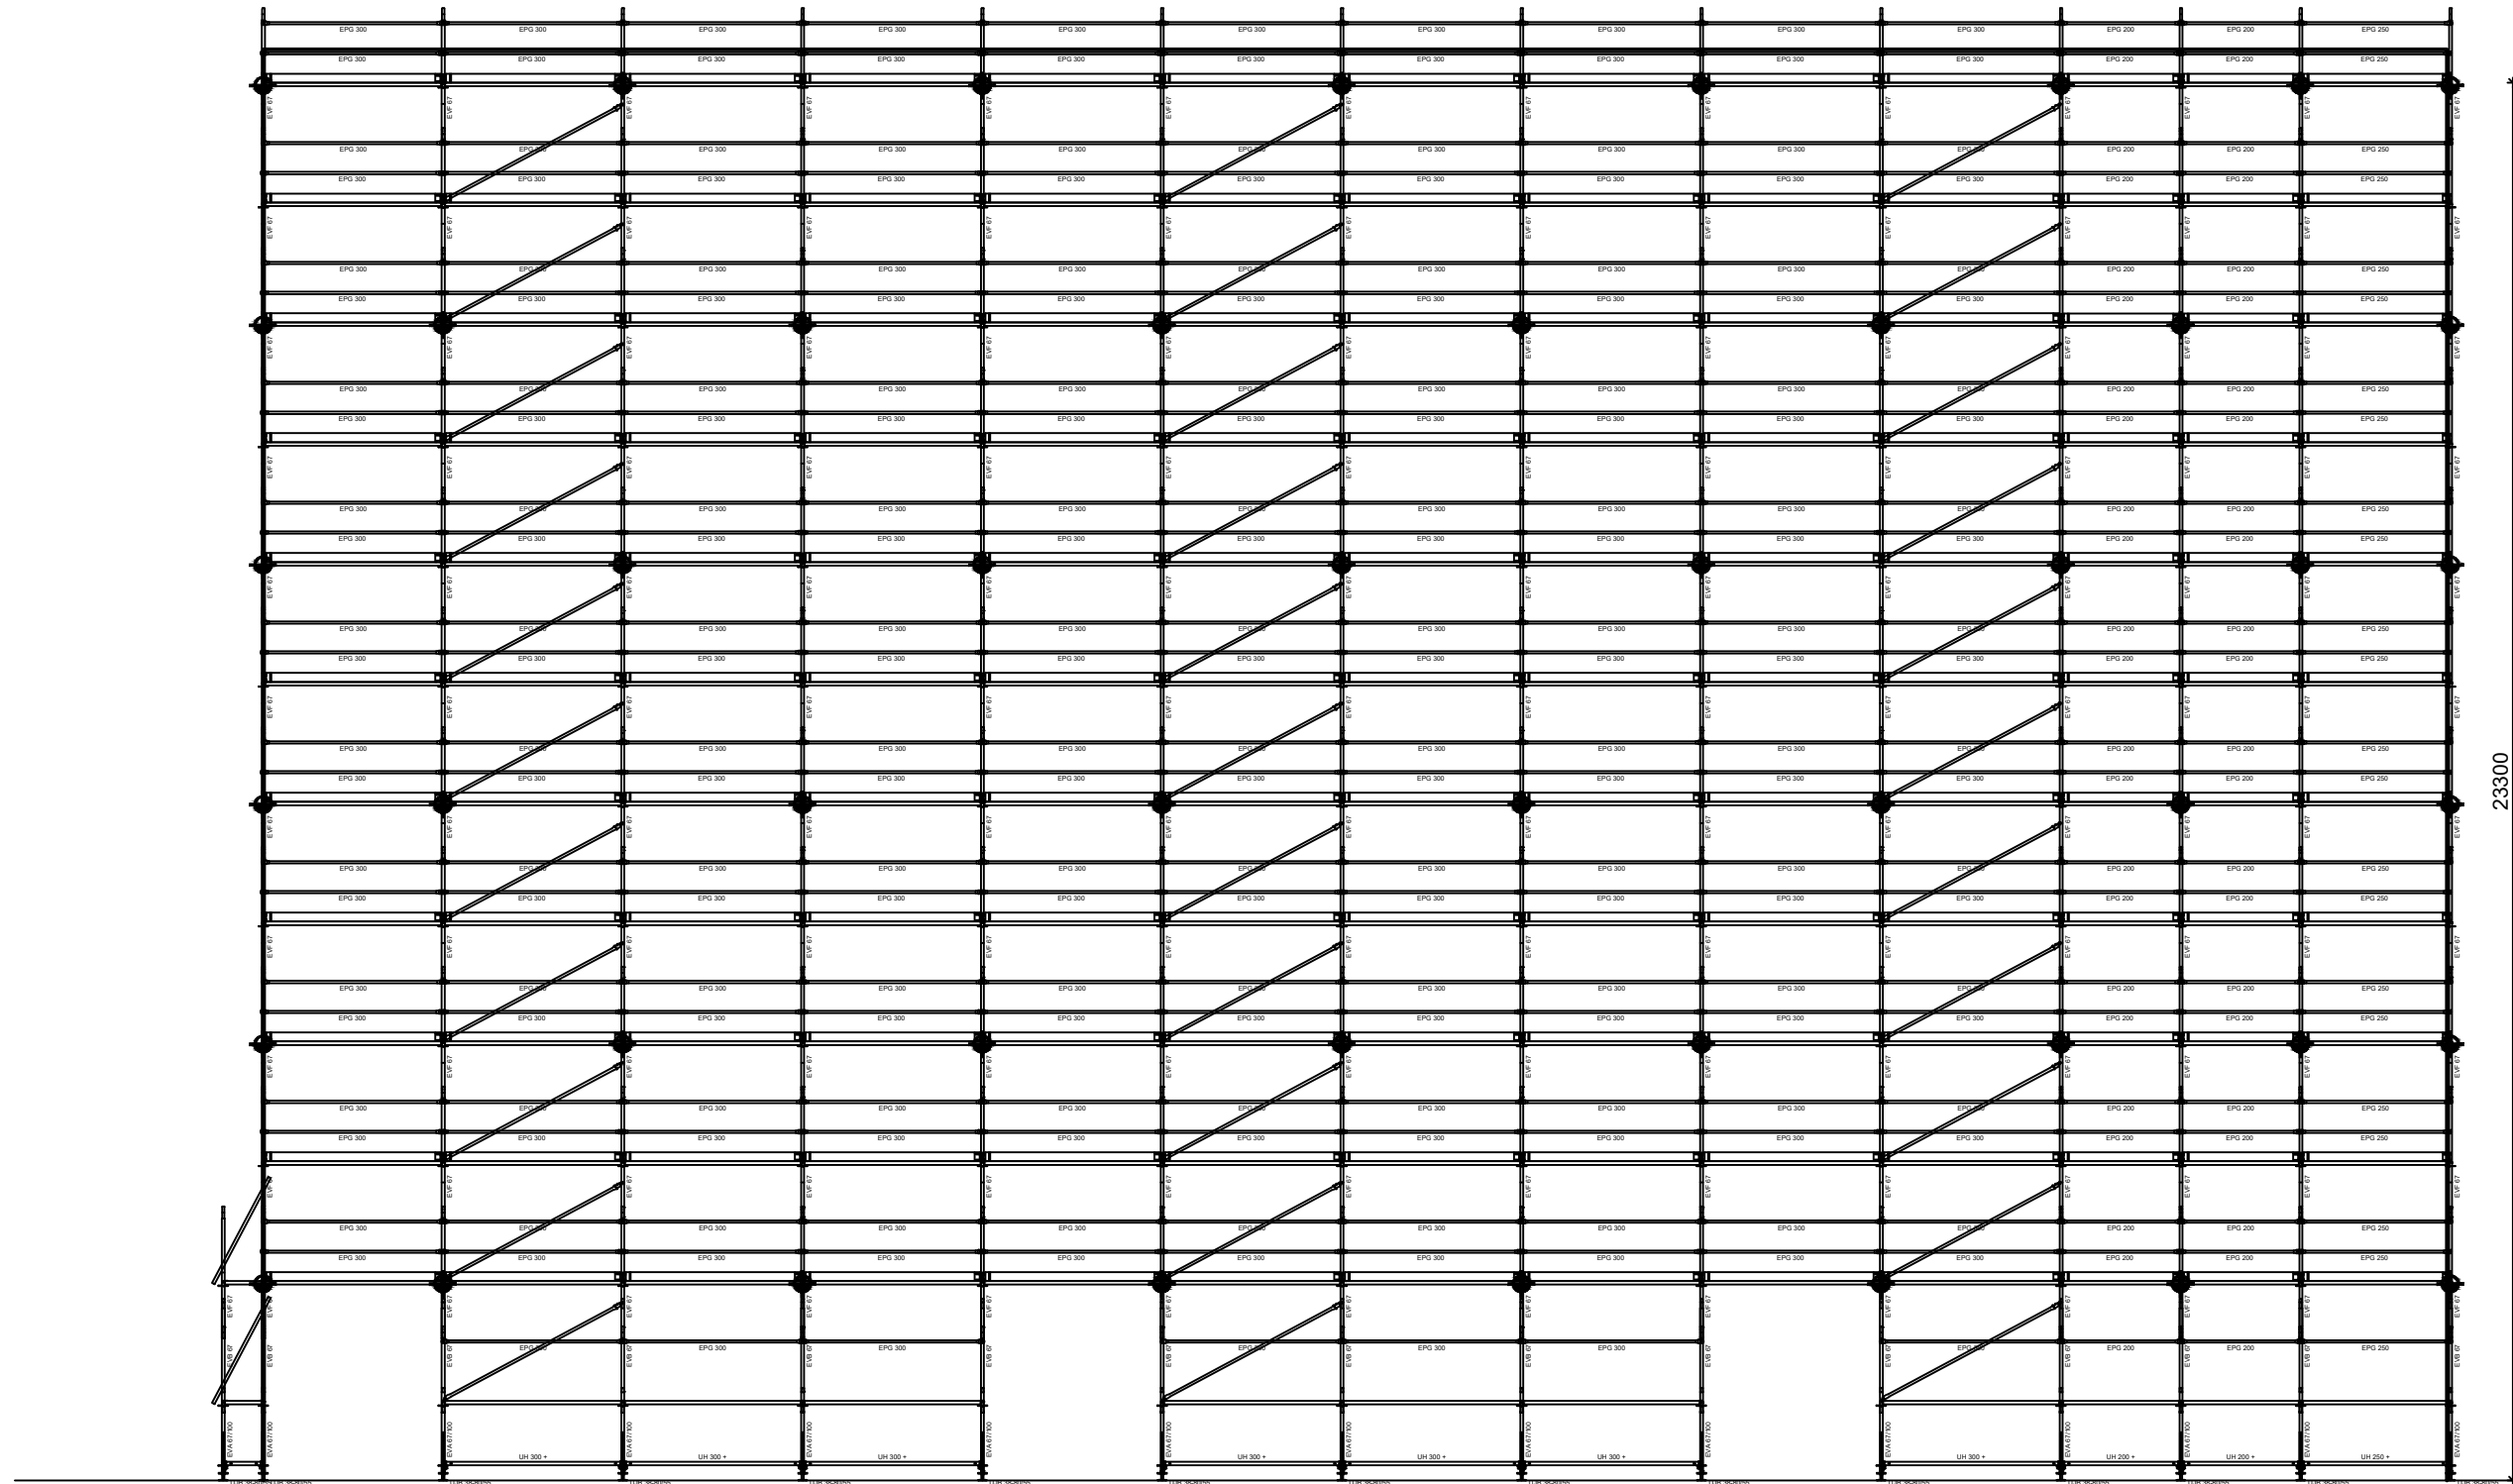



# ŘEZ A

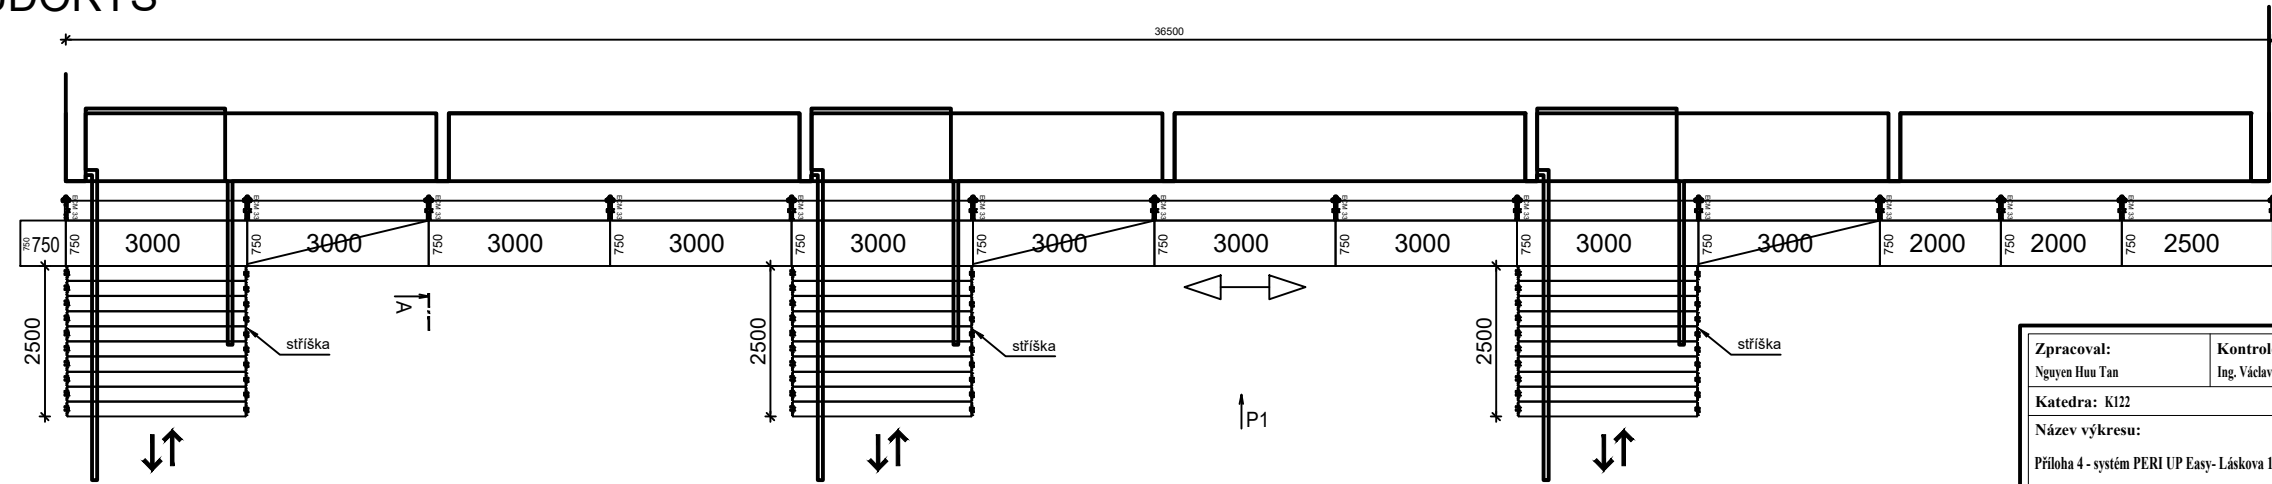

# PŮDORYS



# Legenda

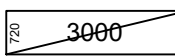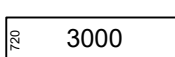-  krátká kotva
-  dlouhá kotva
-  3000 pole lešení s diagonálem
-  3000 pole lešení s výstupem

|   |  |                     |                                 |
|---|--|---------------------|---------------------------------|
| Zpracoval:<br>Nguyen Huu Tan  | Kontroloval:<br>Ing. Václav Pospíchal, Ph.D. | Datum:<br>23.3.2018 | Fakulta stavební<br><b>ČVUT</b> |
| Katedra: K122   | Předmět: 122BAPL                             |                     |                                 |
| Název výkresu:<br>Příloha 4 - systém PERI UP Easy- Láskova 1810, Praha 11 |  |                     | Formát: A2                      |
|   |  |                     | Měřítko:                        |
|   |  |                     | Č. výkresu: 4                   |