


# BAKALÁŘSKÁ PRÁCE

## Územní analýza obce Tatce

### Výkres limitů využití území

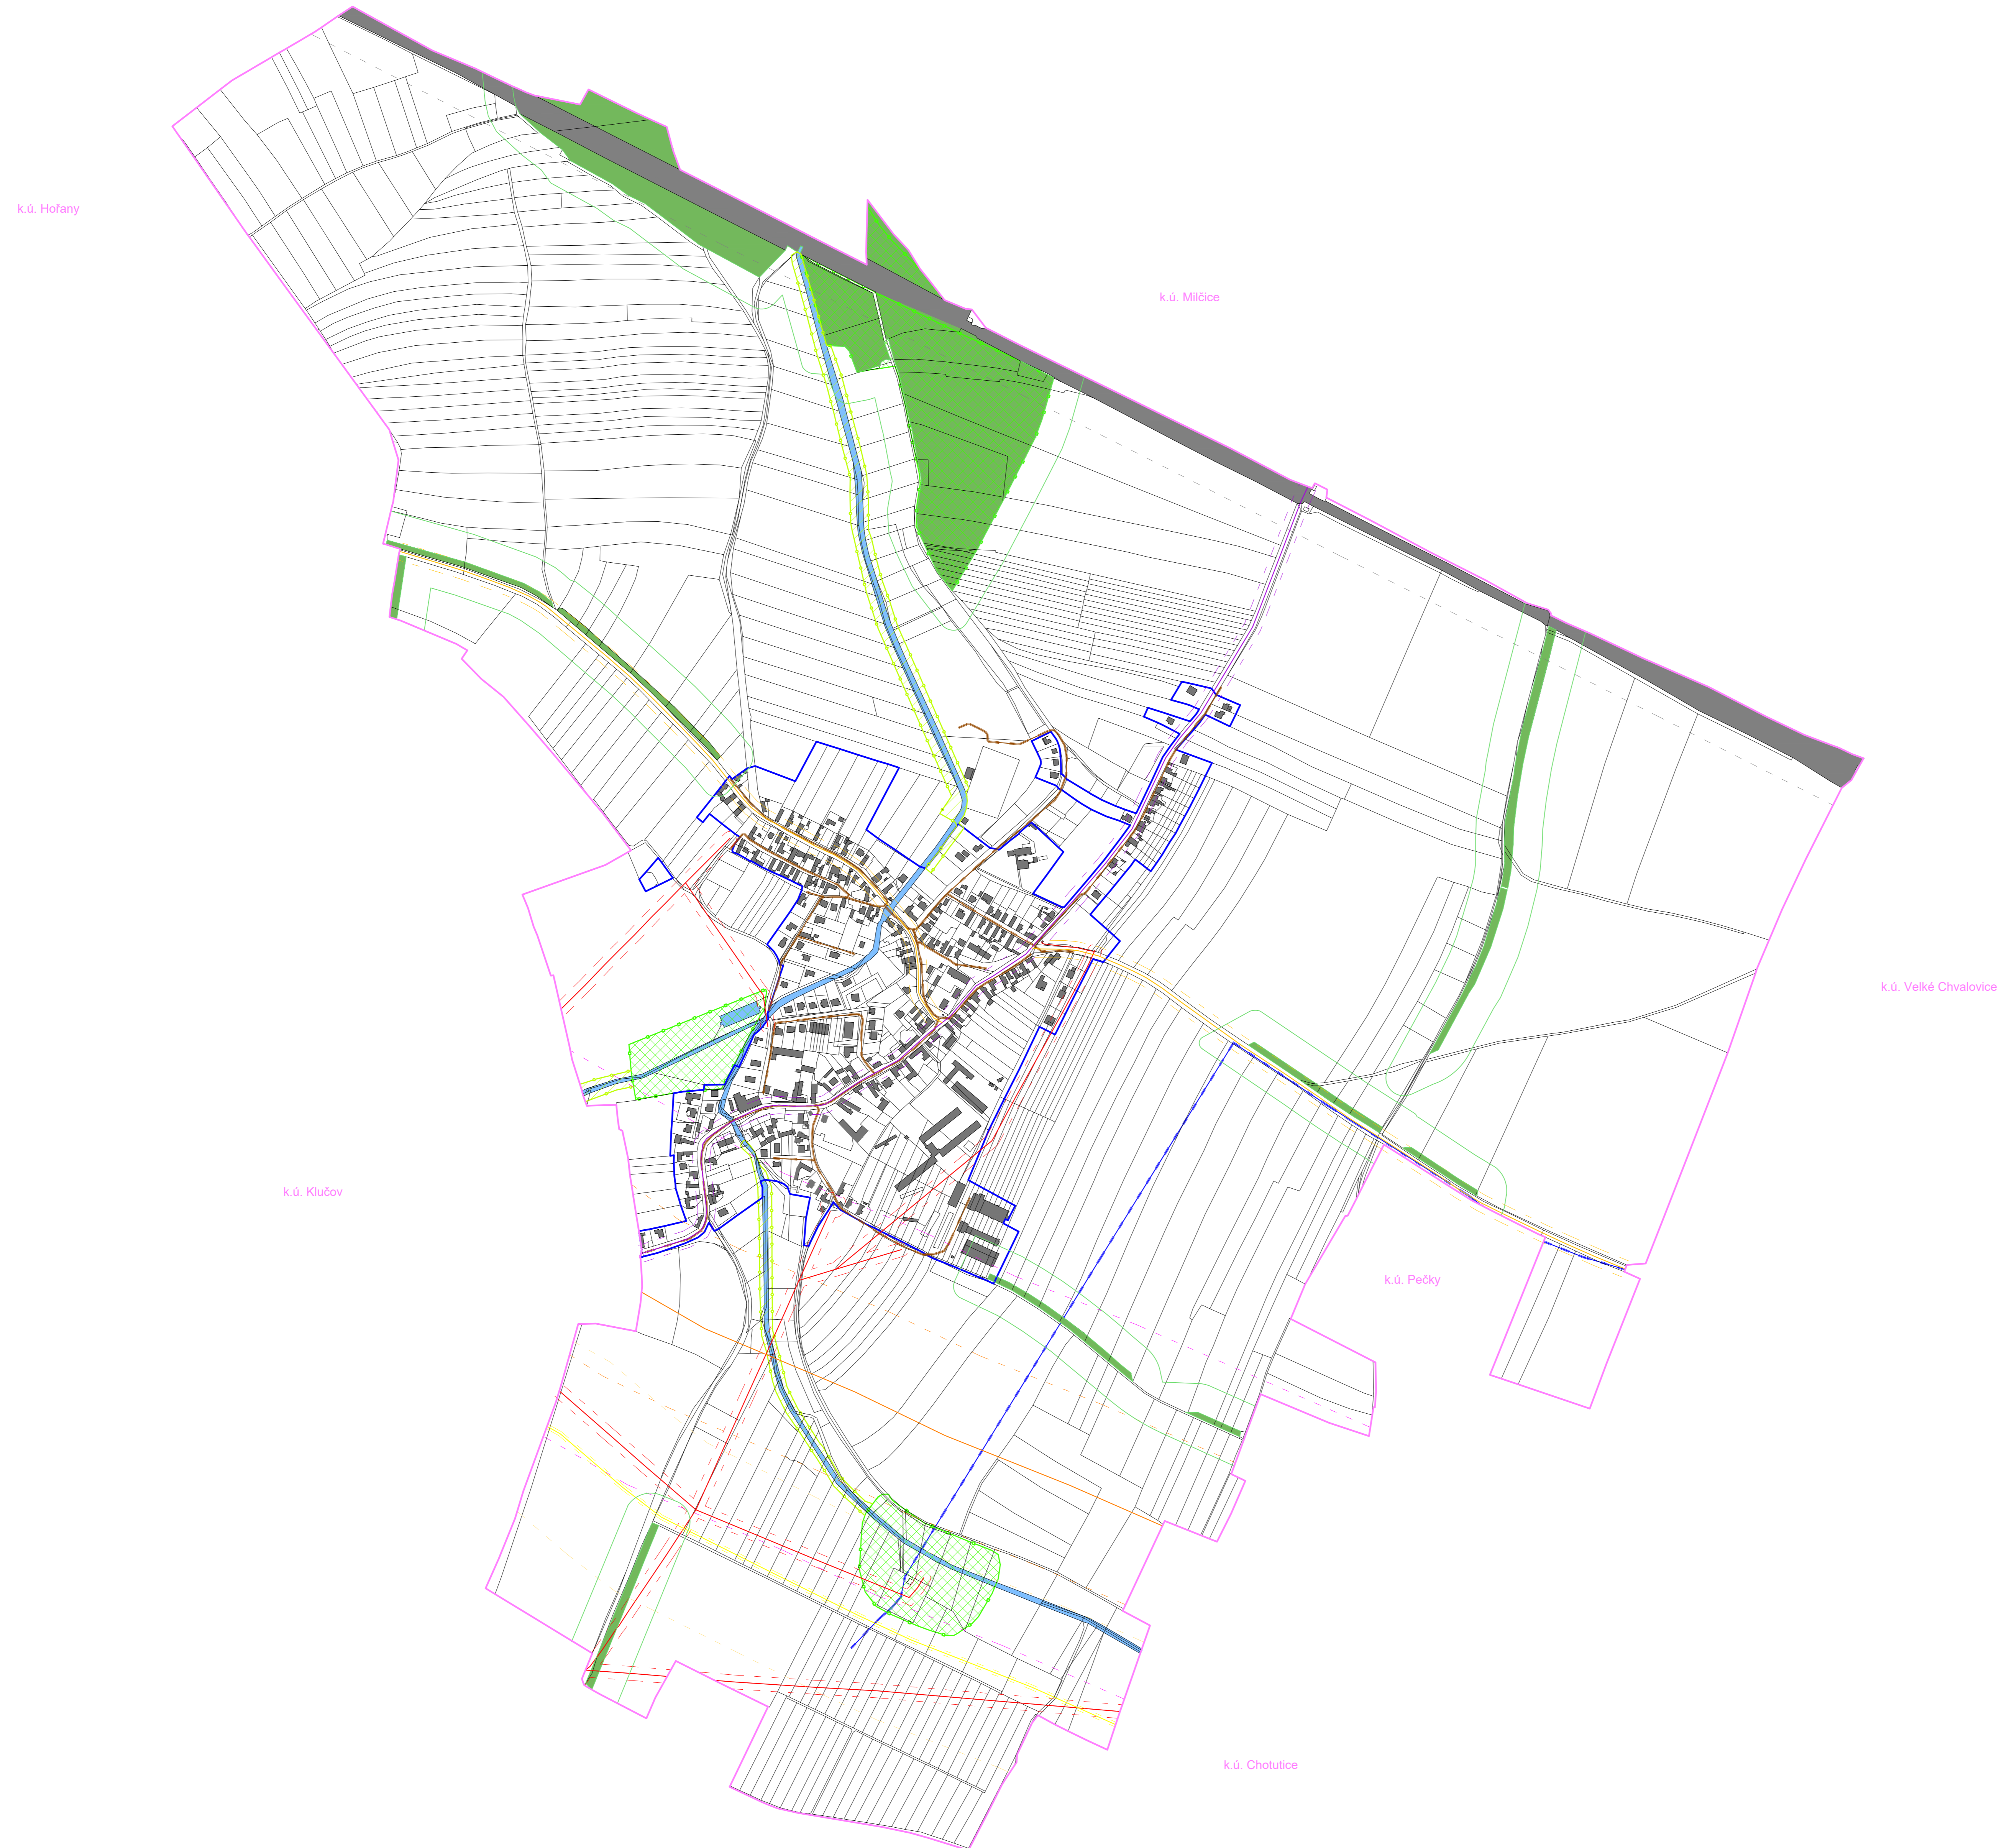

#### LEGENDA

- hranice katastrálního území
- k.ú. Tatce název katastrálního území
- Tatce** místní název / název části obce
- hranice parcel dle katastru nemovitostí
- hranice zastavěného území (k 2.5.2018)
- stávající zástavba
- vodní plochy
- lesní pozemky
- železniční koridor
- silnice II. třídy
- silnice III. třídy
- kanalizace splašková
- VVT plynovod DN 500
- produktovod R 300
- vedení VN - nadzemní
- vedení VN - podzemní
- vodovod
- biokoridor lokální
- biocentrum lokální
- ochranné pásmo 50 m od lesa
- ochranné pásmo železnice
- ochranné pásmo silnice II. třídy
- ochranné pásmo silnice III. třídy
- ochranné pásmo kanalizace
- ochranné pásmo VVT plynovodu
- bezpečnostní pásmo VVT plynovodu
- ochranné pásmo produktovodu
- bezpečnostní pásmo produktovodu
- ochranné pásmo VN - nadzemní
- ochranné pásmo VN - podzemní
- ochranné pásmo vodovodu

VYPRACOVAL Nguyen Duc Hoang	VEDOUcí PRÁCE Ing. Václav Jeteš, Ph.D.	FAKULTA STAVEBNÍ ČVUT PRAHA
PŘEDMĚT 127 BAPZ	KATEDRA k127 Katedra urbanismu	
NÁZEV PRÁCE Bakalářská práce	ŠKOLNÍČKA 1:5 000	Z - 01
NÁZEV VÝKRESU Výkres limitů využití území	ŠK. ROK 2017/2018	DATAUM 2.5.2018