



Výšky jsou uvedeny v Bpv

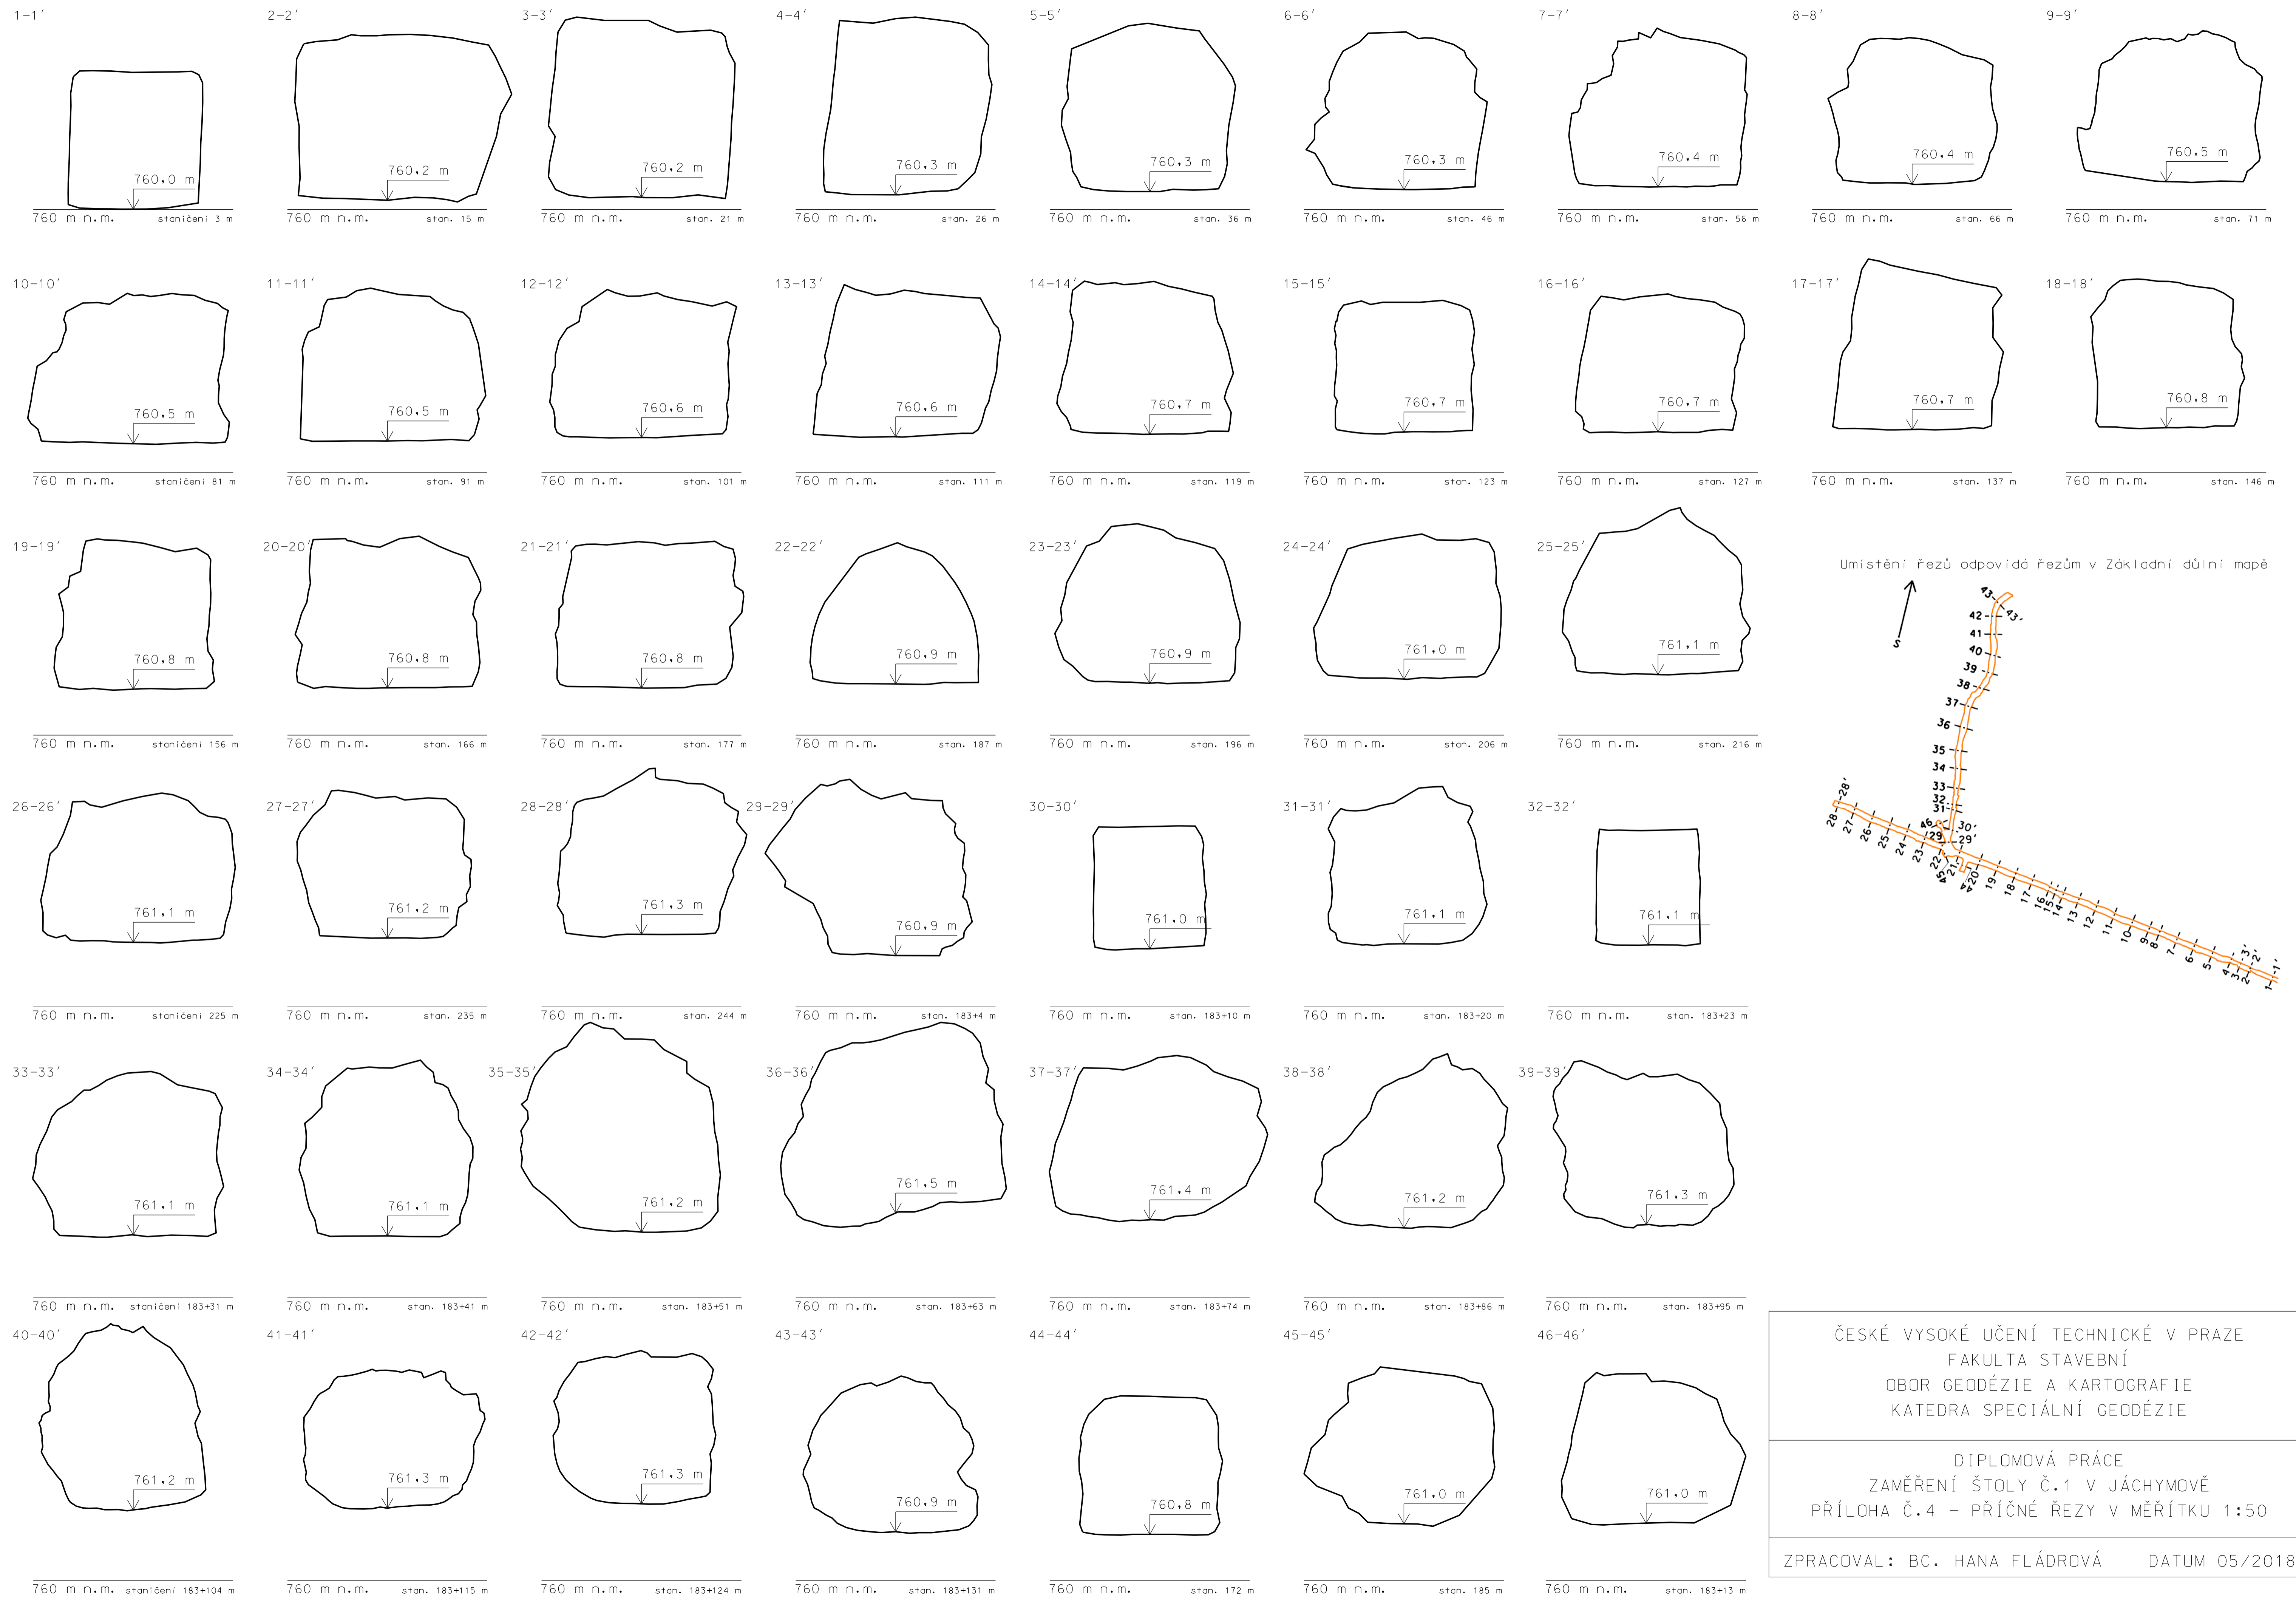

Umístění řezů odpovídá řezům v Základní důlní mapě

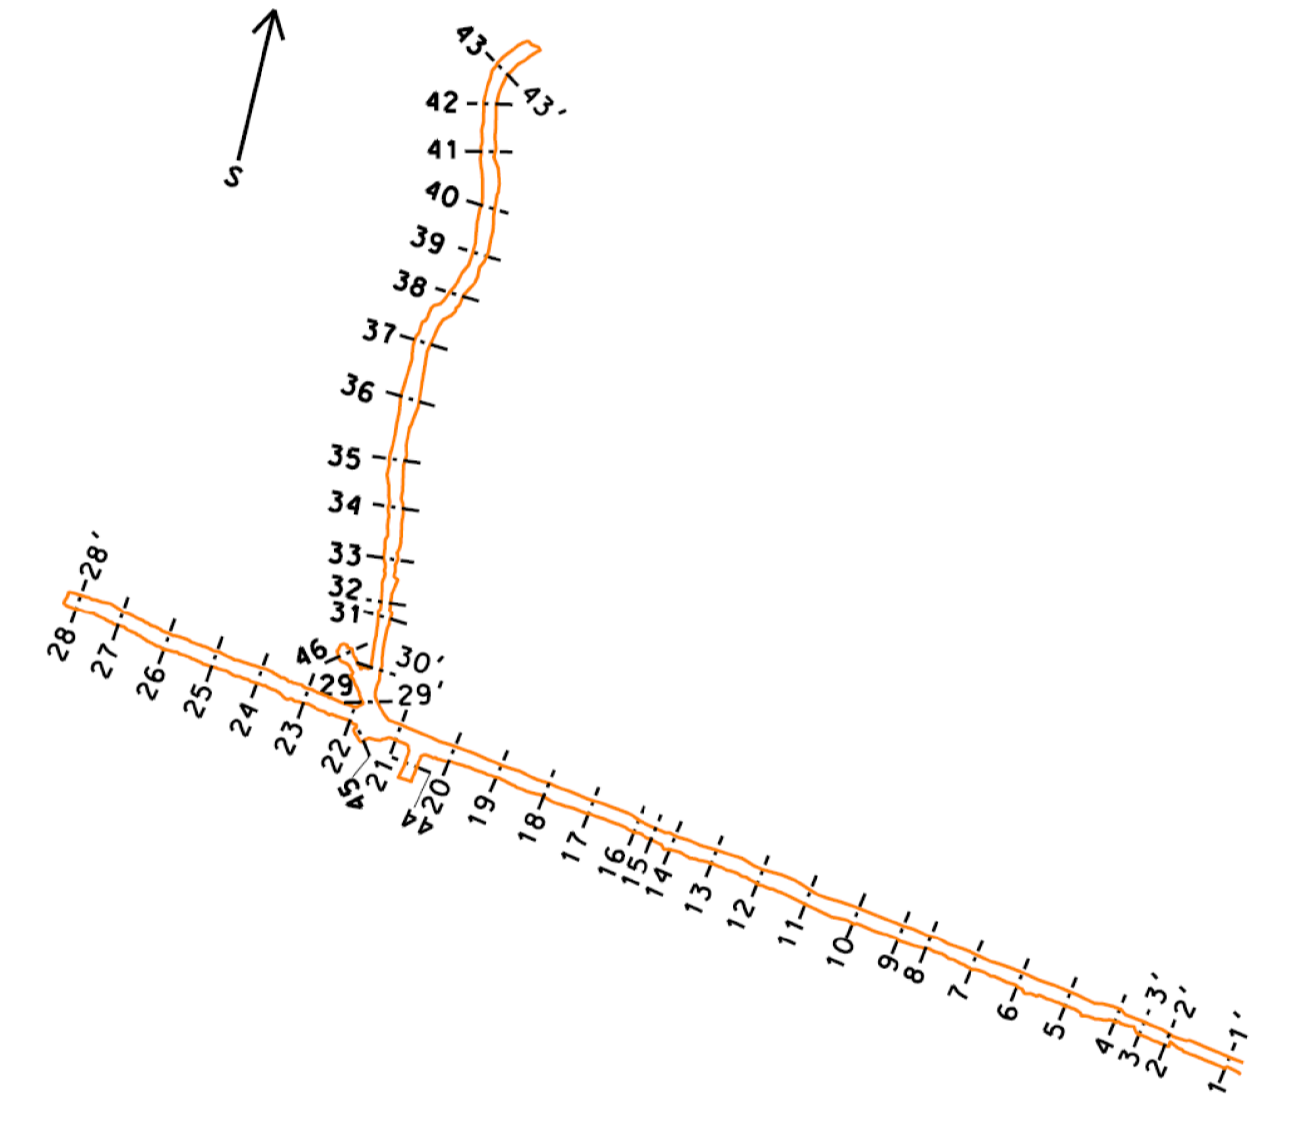

ČESKÉ VYSOKÉ UČENÍ TECHNICKÉ V PRAZE
 FAKULTA STAVEBNÍ
 OBOR GEODÉZIE A KARTOGRAFIE
 KATEDRA SPECIÁLNÍ GEODÉZIE

DIPLOMOVÁ PRÁCE
 ZAMĚŘENÍ ŠTOLY Č.1 V JÁCHYMOVĚ
 PŘÍLOHA Č.4 - PŘÍČNÉ ŘEZY V MĚŘÍTKU 1:50

ZPRACOVAL: Bc. HANA FLÁĐROVÁ DATUM 05/2018