ZÁKLADNÍ DŮLNÍ MAPA

JÁCHYMOV 8-7/444, 7-7/333, 8-8/222, 7-8/111

Souřadnicový systém S-JTSK
Výškový systém Bpv

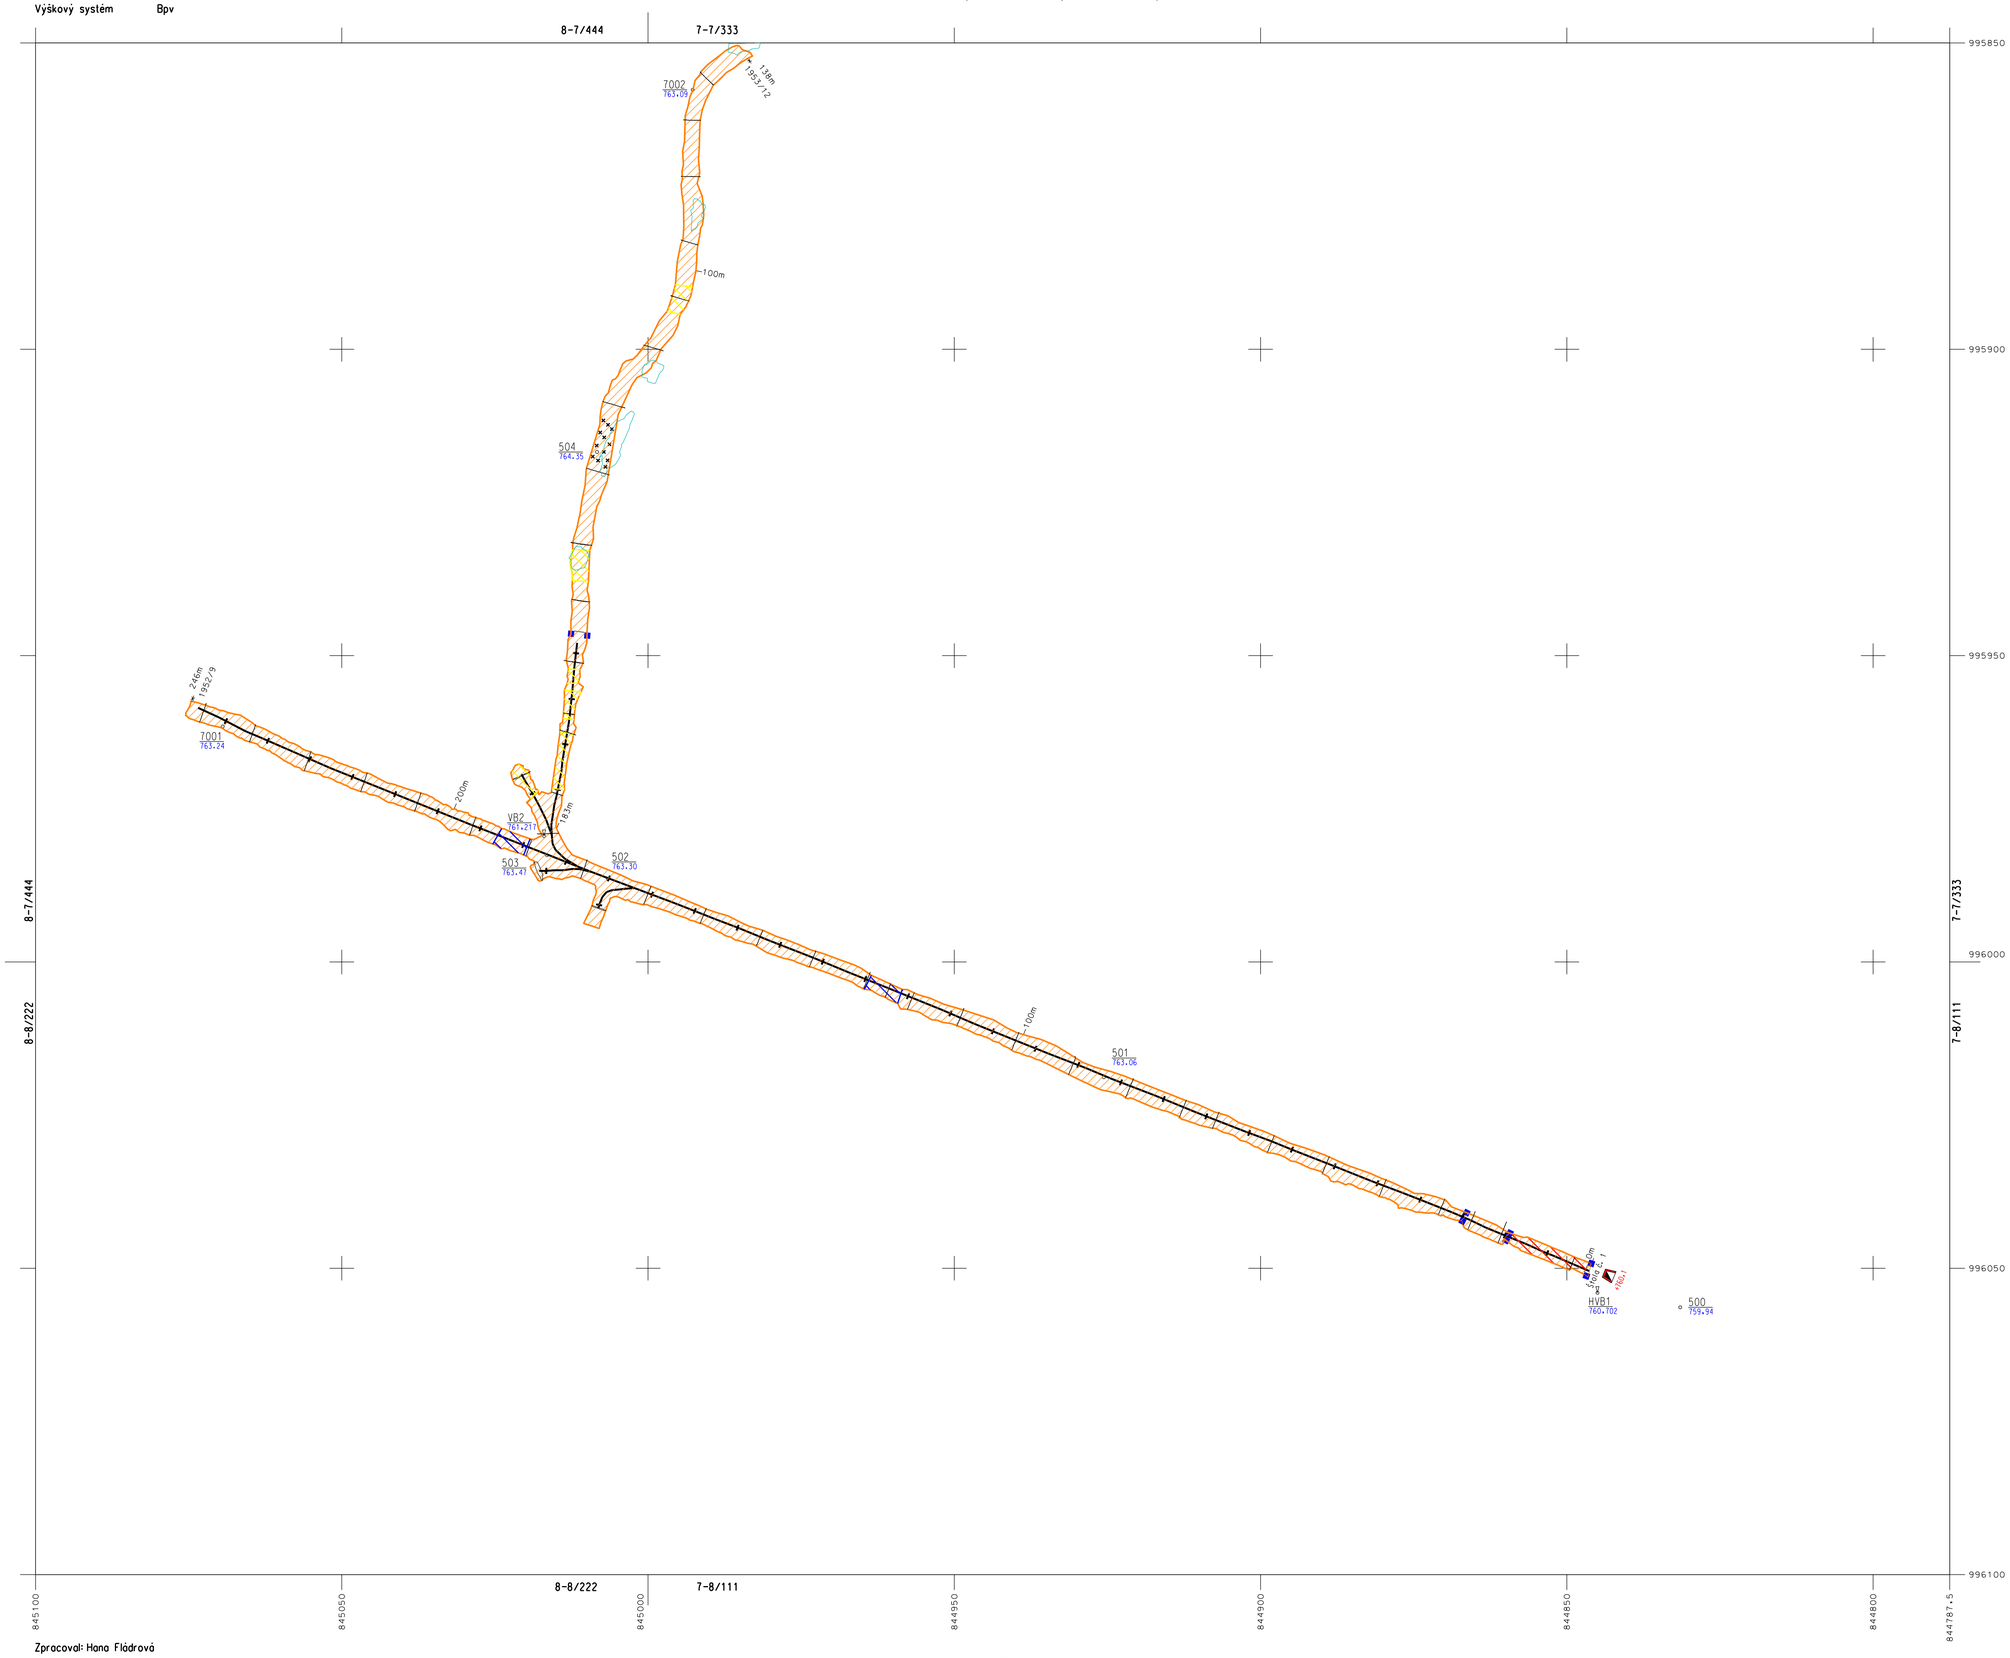

Zpracoval: Hana Fládrová

Mapa vykazuje stav ke dni: 1.10.2017

1 : 500

JÁCHYMOV 8-7/444, 7-7/333, 8-8/222, 7-8/111

Muzeum - Štola č.1	
Lom:	Štola č.1
Dobývací prostor:	Jáchymov
Těžený nerost:	
Dobývací metoda:	
Evidenční číslo ZDM:	
Pořadové číslo listu:	
Průsvitky:	

Odběratel: FSv ČVUT v Praze

VYSVĚTLIVKY:

- Štola č. 1 +760.1 — Ústí štoly
- Dveře železné
- 500 759.94 — Stabilizovaný bod důlního bodového pole
- Propad stařin
- Důlní trať
- Zával částečně průchozí
- Bezpečnostní výztuže - zděná
- Bezpečnostní výztuže - železná
- Bezpečnostní výztuže - dřevěná

KLAD LISTŮ:

Jáchymov 8-7/444	Jáchymov 7-7/333
Jáchymov 8-8/222	Jáchymov 7-8/111

Vyhotovení a doplňování mapy:

	Jméno a příjmení	Datum	Podpis
Vyhotovil:	Hana Fládrová	20.5.2018	
Zdigit. a doplnil:	Hana Fládrová	20.5.2018	

Doplnil			Kontroloval HDM	
Datum	Jméno a příjmení	Podpis	Jméno a příjmení	Podpis

JÁCHYMOV 8-7/444, 7-7/333, 8-8/222, 7-8/111

[Pouze akademické použití]