




Export z excelu

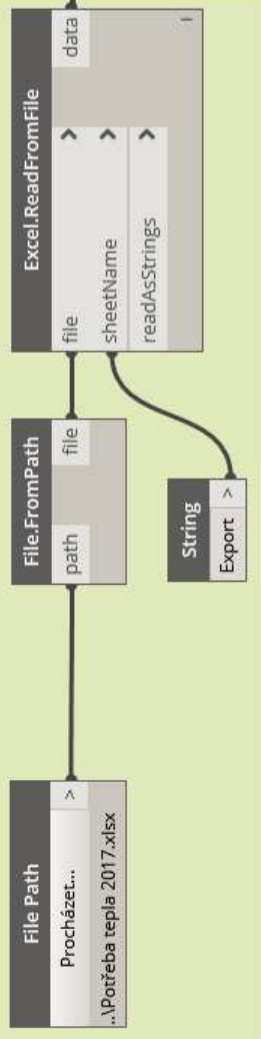


Buňka

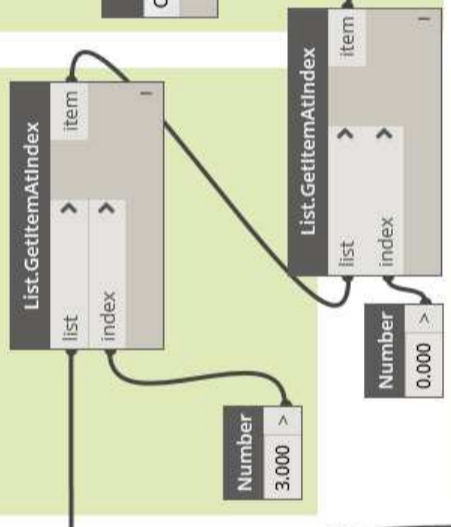


Okna projektového JIHU

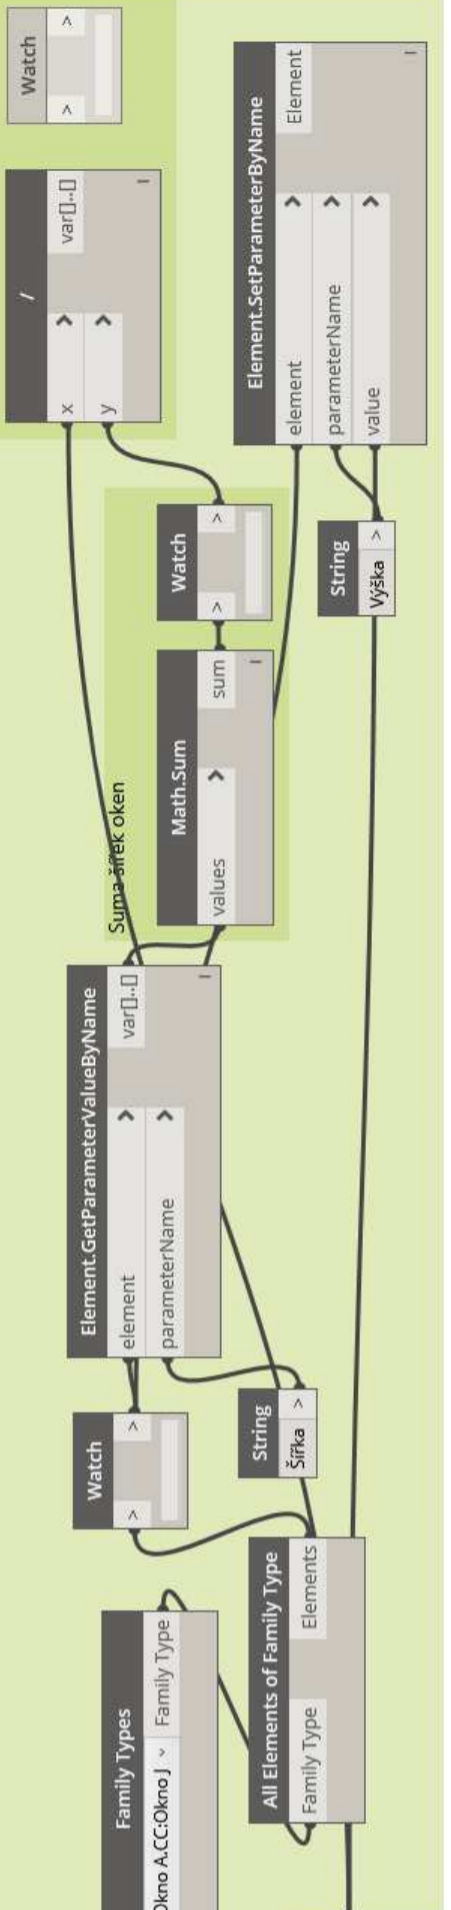


Buňka

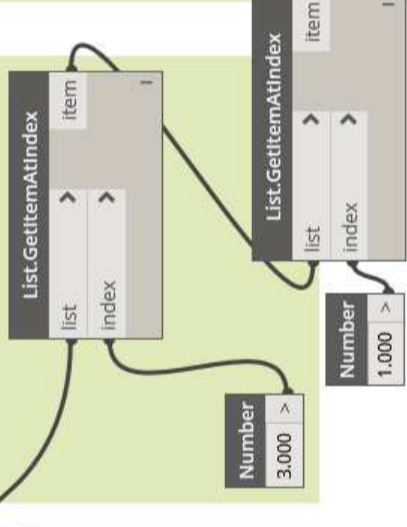


Okna ZÁPAD

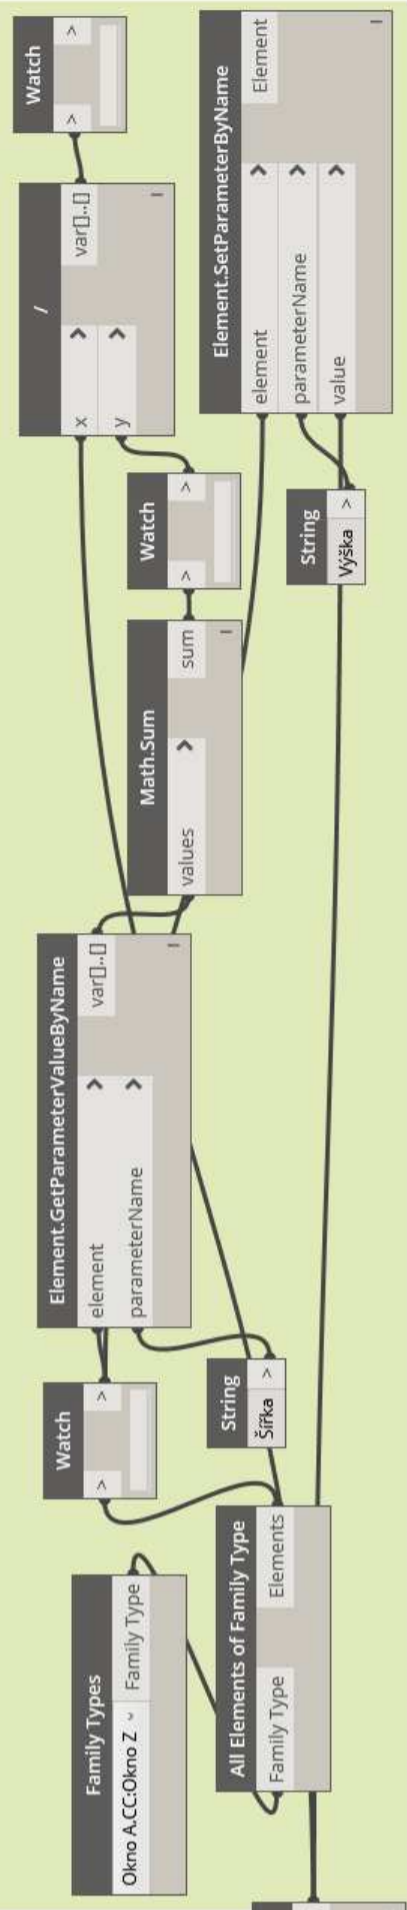


Buňka

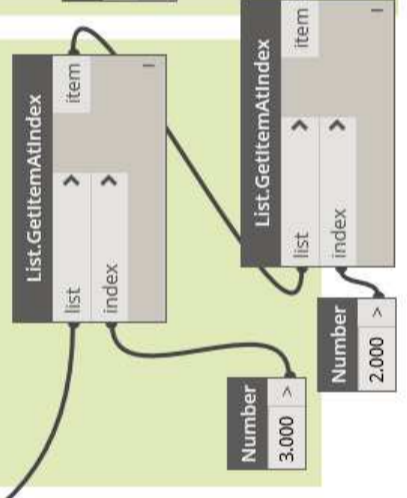

Okna SEVER

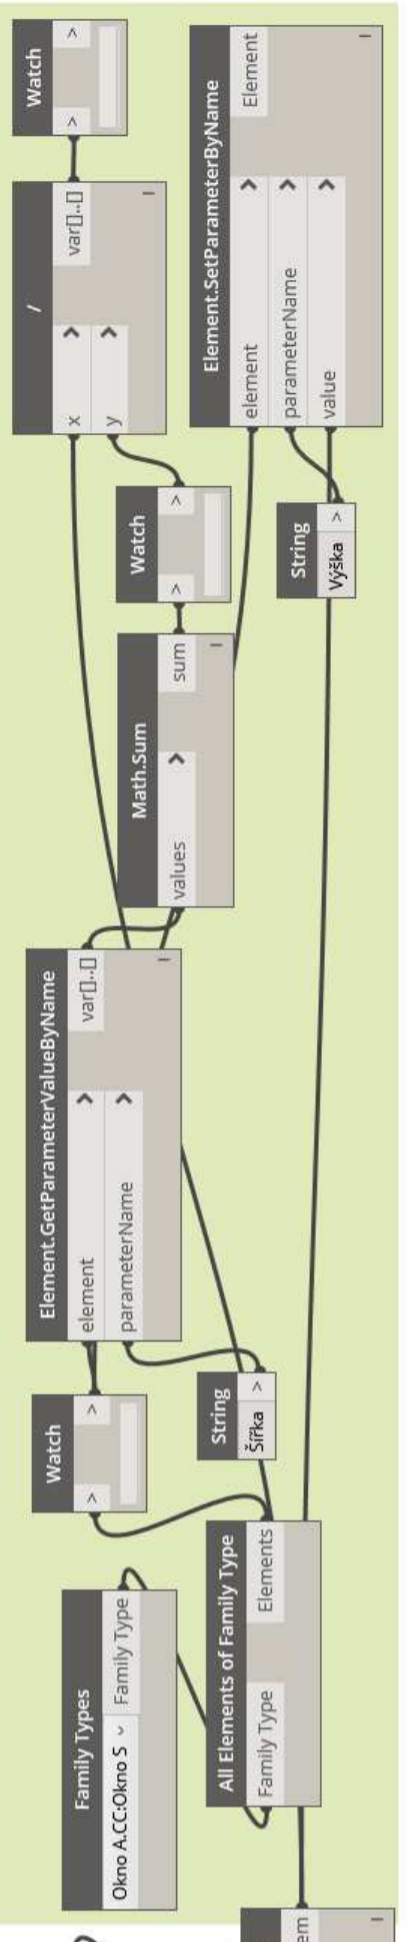

Buňka

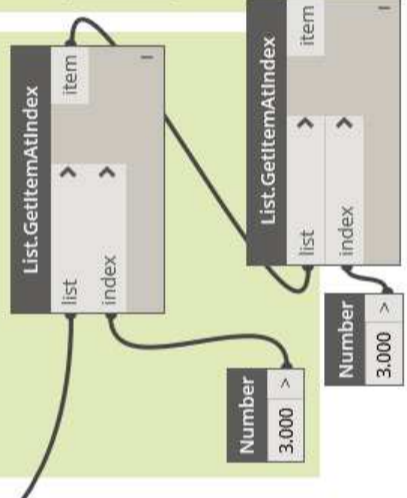

Okna VÝCHOD

