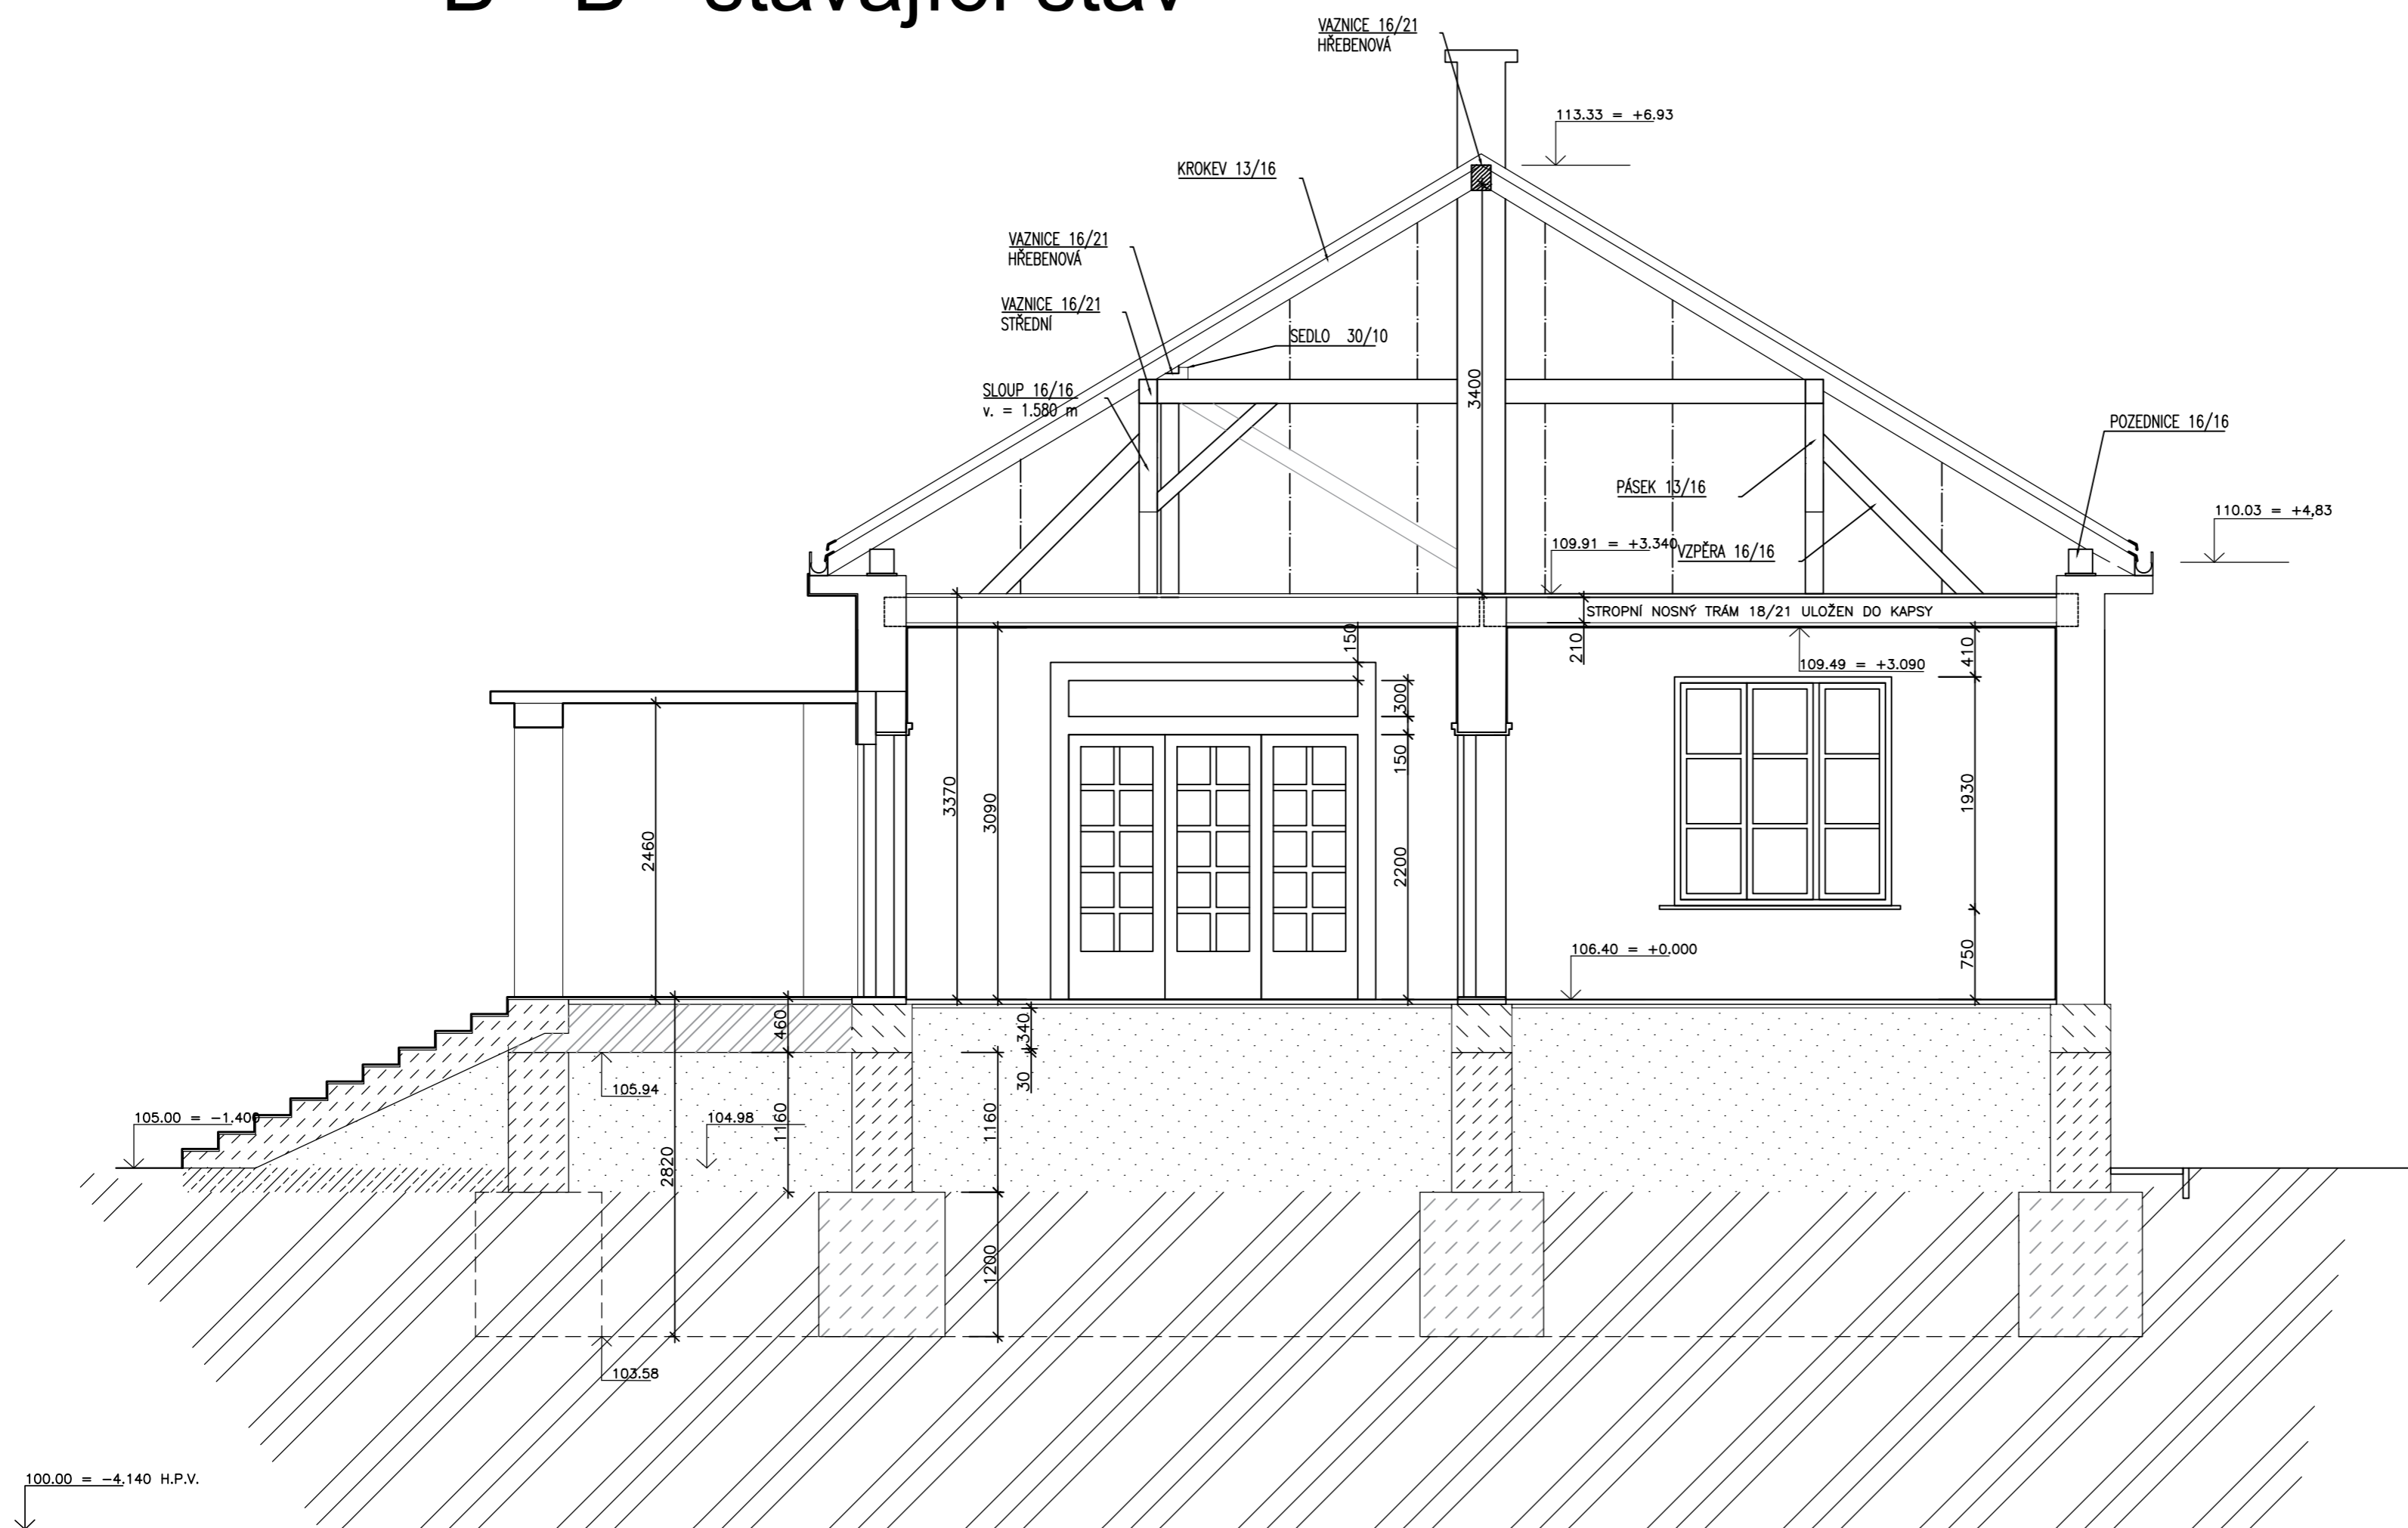

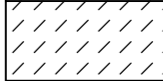
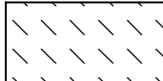
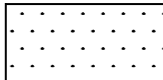
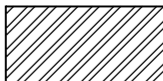
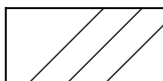

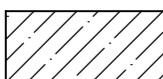



B - B' stávající stav



LEGENDA MATERIÁLŮ: LEGEND OF MATERIALS

-  STÁVAJÍCÍ KONSTRUKCE – CÍHELNÉ ZDIVO
EXISTING STRUCTURE – BRICKS
-  NEPRAVIDELNÉ ŘÁDKOVÉ ZDIVO Z VÁPENCE
MASONRY – UNEVENLY LINED LIME STONE
-  PRAVIDELNÉ ŘÁDKOVÉ ZDIVO Z ŽULY
MASONRY – EVENLY LINED GRANITE
-  ZASYPANÁ ZEMINA
FILLED SOIL
-  ZDIVO – DOZDÍVKA STÁVAJÍCÍHO ZDIVO CP 25 NA MALTU MC 10
MASONRY – BRICK FILLING
-  PŮVODNÍ TERÉN
ORIGINAL SOIL
-  SÁDROKARTONOVÉ PRŮČKY A PŘEDSTĚNY
PLASTERBOARD – PARTITION WALLS AND PREWALLS
-  PODKLADNÍ BETON
BASE CONCRETE
-  ŽELEZOBETON
REINFORCED CONCRETE

+0,000 = 106.40 m.n.m.

vedoucí Ing. Běla Stibůrková, CSc.	vypracoval Ďorđe Ljubisavljević	 České vysoké učení technické v Praze FAKULTA STAVEBNÍ
Název akce: <h3>Rekonstrukce RD v Srbsku</h3>		
Předmět:	BAKALÁŘSKÁ PRÁCE	Měřítko: 1:50
Část projektu:	ARCHITEKTONICKO-STAVEBNÍ ŘEŠENÍ	Formát: A2
Obsah výkresu:	ŘEY B - B' stávající stav	Datum: 22.5.2018.