


POHLED- JIH  
m 1:100

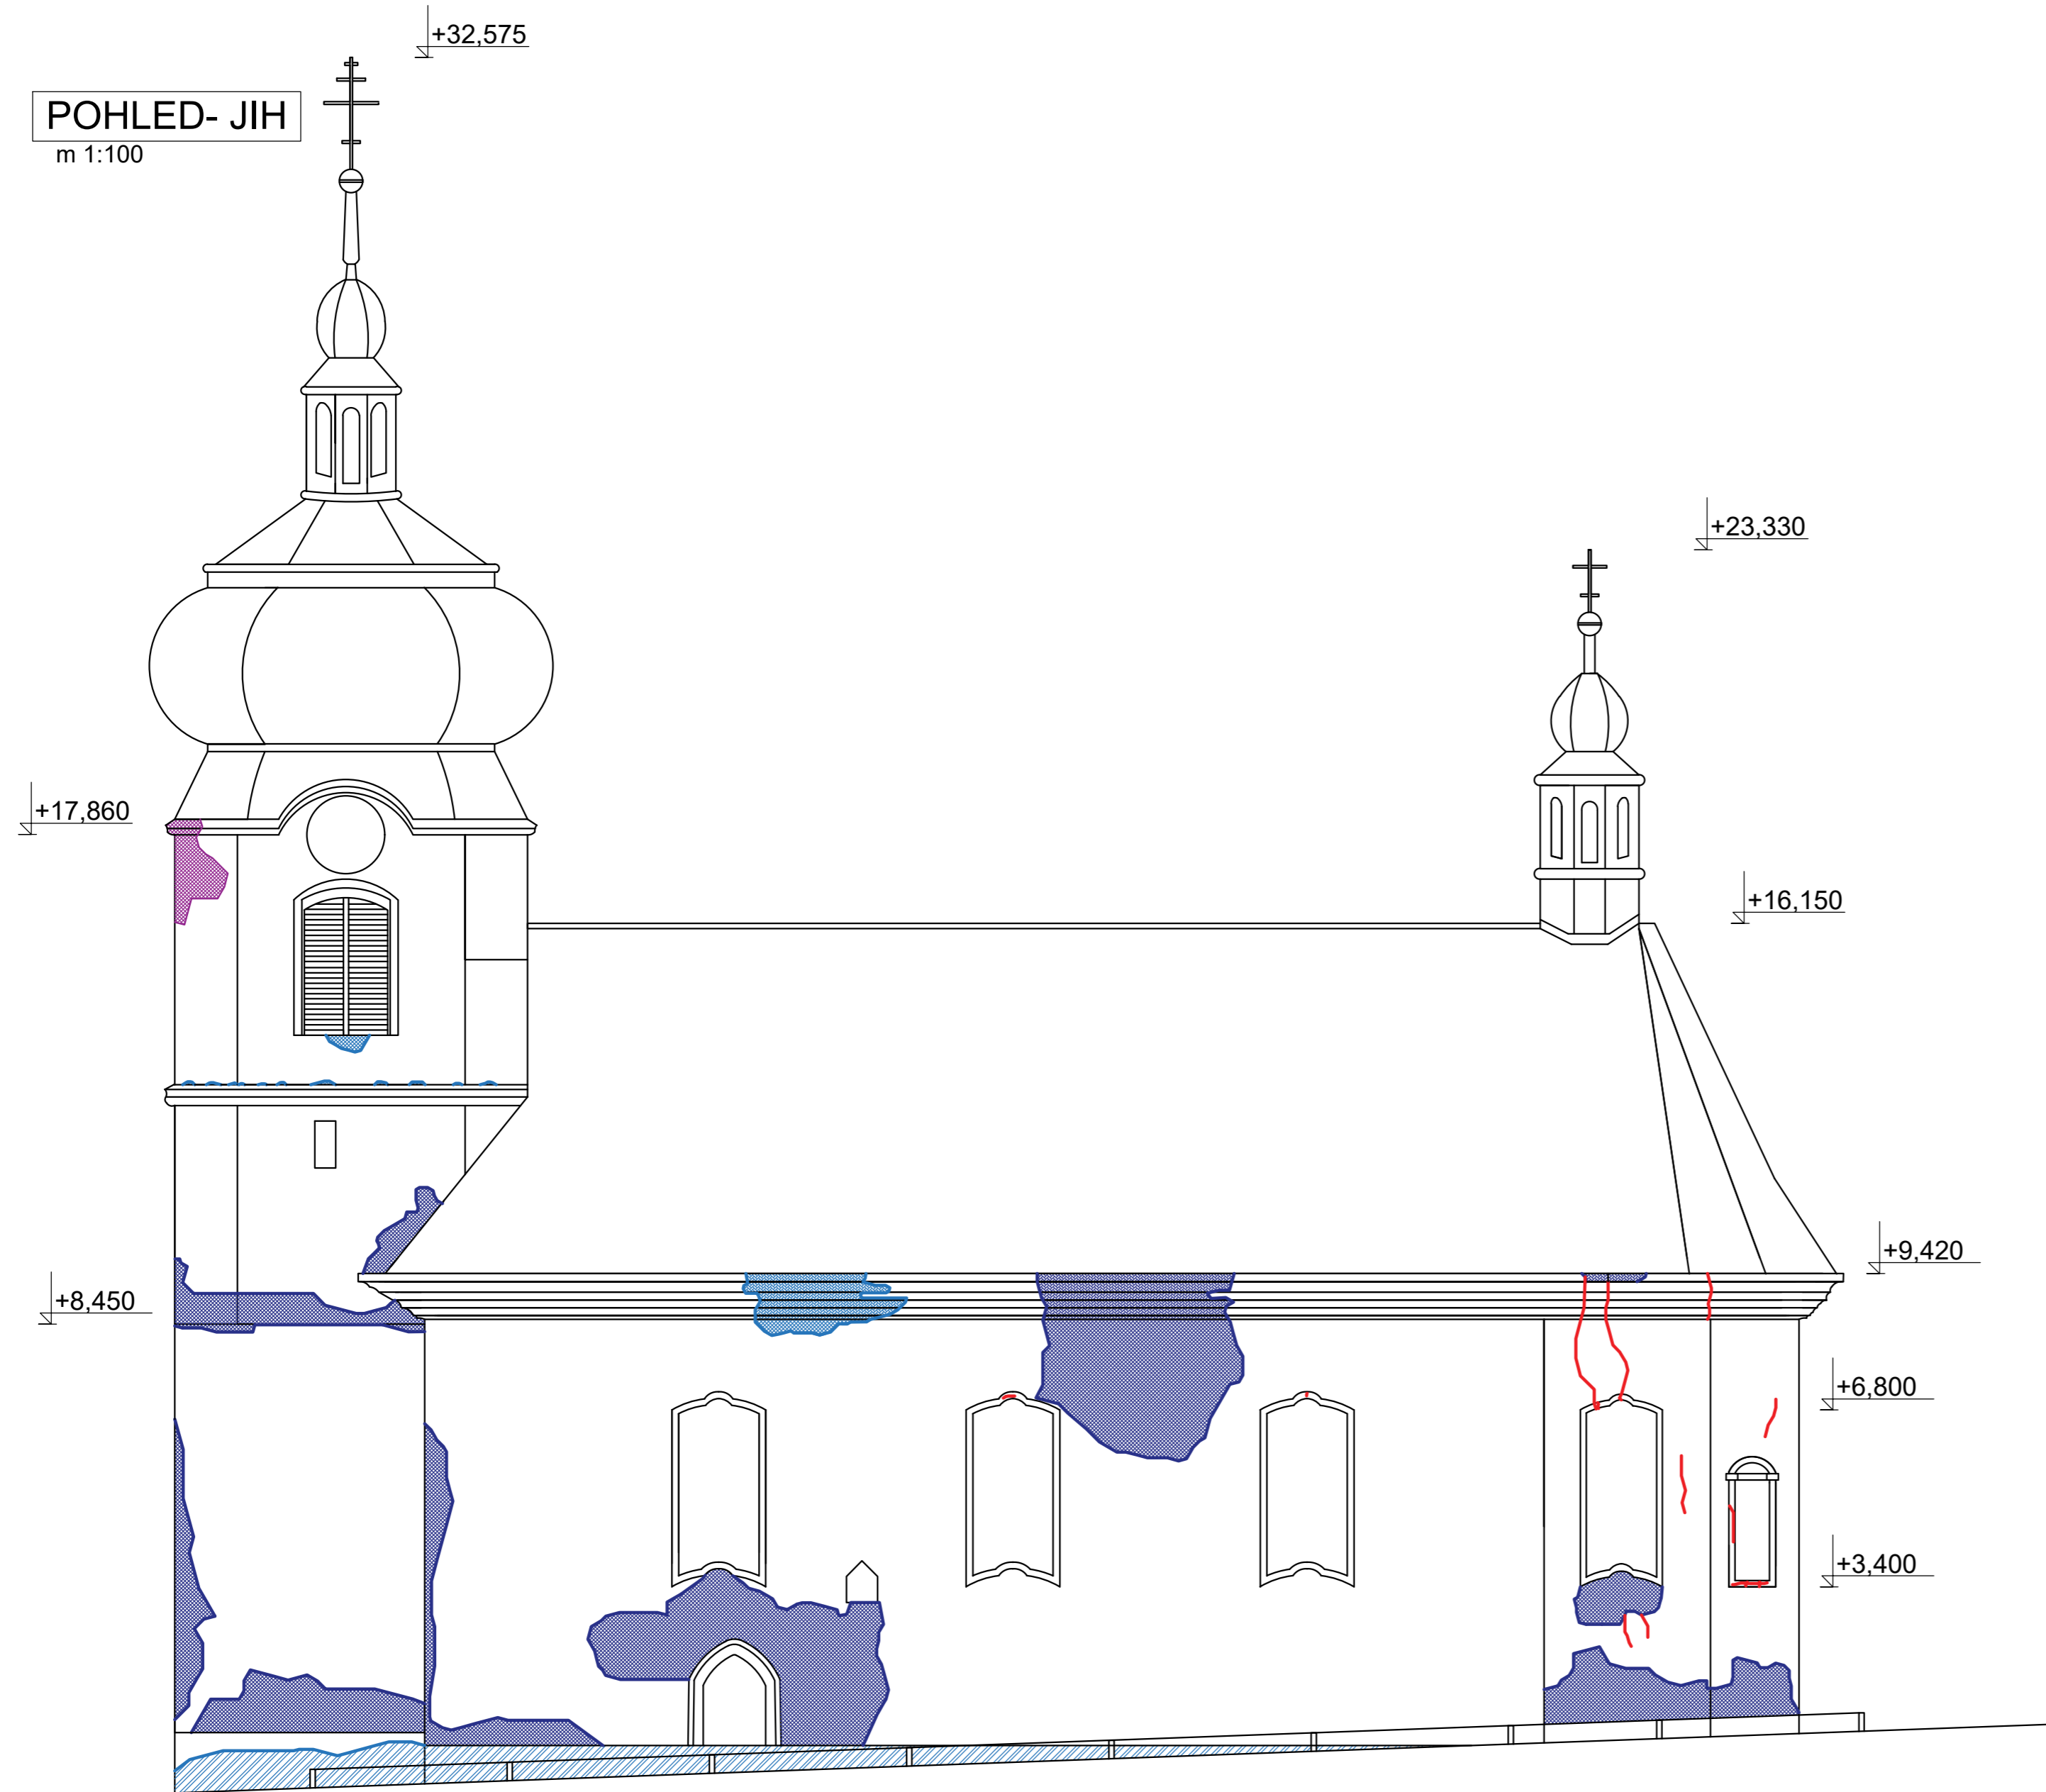

### LEGENDA

- POŠKOZENÍ FASÁDY, HLADKÉHO ŠTUKU Z 20. STOL.  
ROZSAH: 80-100%, V NĚKTERÝCH MÍSTECH ZCELA CHYBÍ
- POŠKOZENÍ SOKLU, KAMENIVO 3 mm ŠTUK Z 20. STOL.  
ROZSAH: 80-100%, V NĚKTERÝCH MÍSTECH ZCELA CHYBÍ
- POŠKOZENÍ SOKLU, KAMENIVO 3 mm ŠTUK Z 20. STOL.  
ROZSAH: 80-100%, V NĚKTERÝCH MÍSTECH ZCELA CHYBÍ
- POŠKOZENÍ FASÁDY, HLADKÉHO ŠTUKU Z 20. STOL.  
ROZSAH: 20-80%, PŘÍPADNĚ ČÁSTEČNÝ ROZPAD
- POŠKOZENÍ SOKLU, KAMENIVO 3 mm ŠTUK Z 20. STOL.  
ROZSAH: 20-80%, PŘÍPADNĚ ČÁSTEČNÝ ROZPAD
- POŠKOZENÍ BAROKNÍ ŘÍMSY  
ROZSAH: 20-80%, PŘÍPADNĚ ČÁSTEČNÝ ROZPAD
- RECENTNÍ ÚPRAVA ŘÍMSY A FASÁDY  
PO DESTRUKCI PŮVODNÍ ŘÍMSA
- PORUŠENÍ FASÁDNÍHO SYSTÉMU  
TRHLINAMI

ČVUT-FSV, THÁKUROVA PRAHA 6, KATEDRA POZEMNÍCH STAVEB  
(K124)

ZPRACOVAL:  
LUKÁŠ DEJDAR

VEDOUcí PROJEKTU:  
Ing. Aneta Maroušková

PŘEDMĚT:  
BAKALÁŘSKÁ PRÁCE

NÁZEV: Kostel svatého Mikuláše  
POHLED PORUCH- JIH



ČÍSLO  
B13