
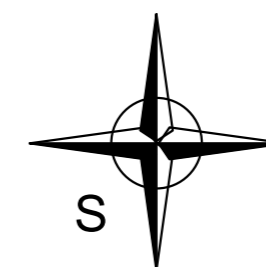



**PŮDORYS TECHNICKÝ ve výšce +1,5 m**  
m 1:75

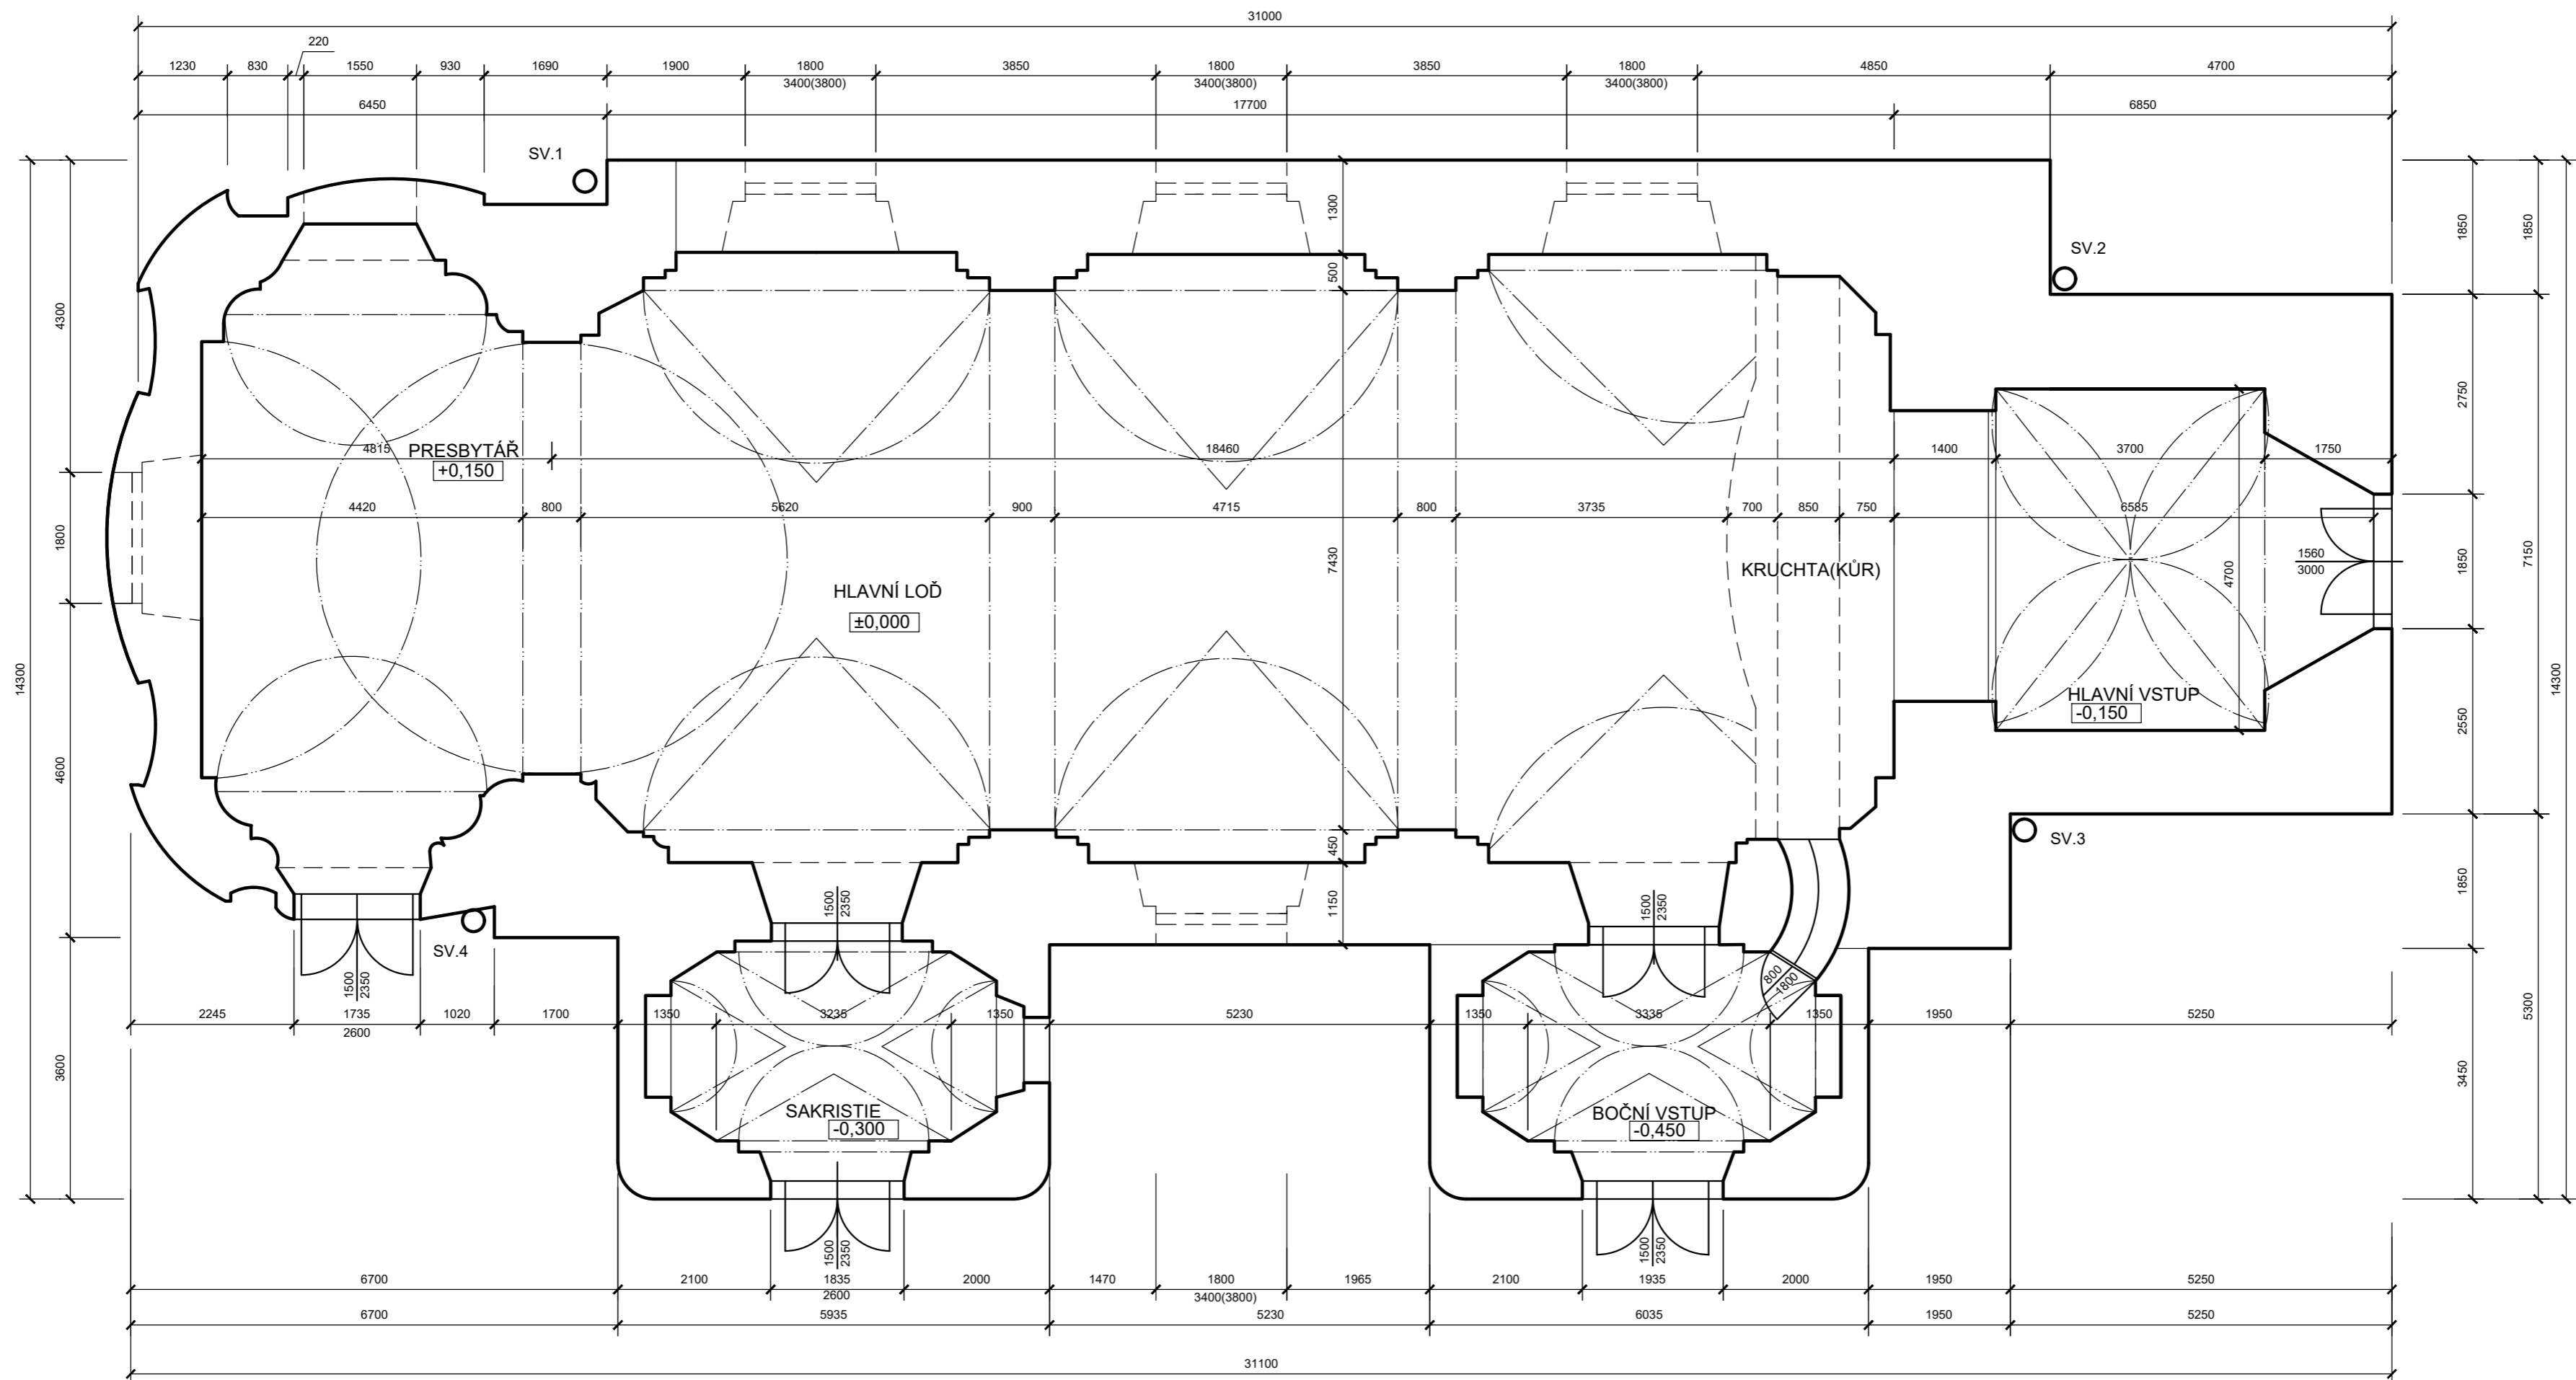

**LEGENDA**

CIHELNÉ, KAMENNÉ A SMÍŠENÉ ZDIVO  
S ŠÍŘÍ ZDI 1,0 m- 1,8 m

ČVUT-FSV, THÁKUROVA PRAHA 6, KATEDRA POZEMNÍCH STAVEB (K124)		
ZPRACOVAL: LUKÁŠ DEJDAR	VEDOUcí PROJEKTU: Ing. Aneta Maroušková	
PŘEDMĚT: BAKALÁŘSKÁ PRÁCE	NÁZEV: Kostel svatého Mikuláše SCHEMATICKÝ PŮDORYS- TECHNICKÝ	ČÍSLO B1