


**POHLED- JIH**  
m 1:100

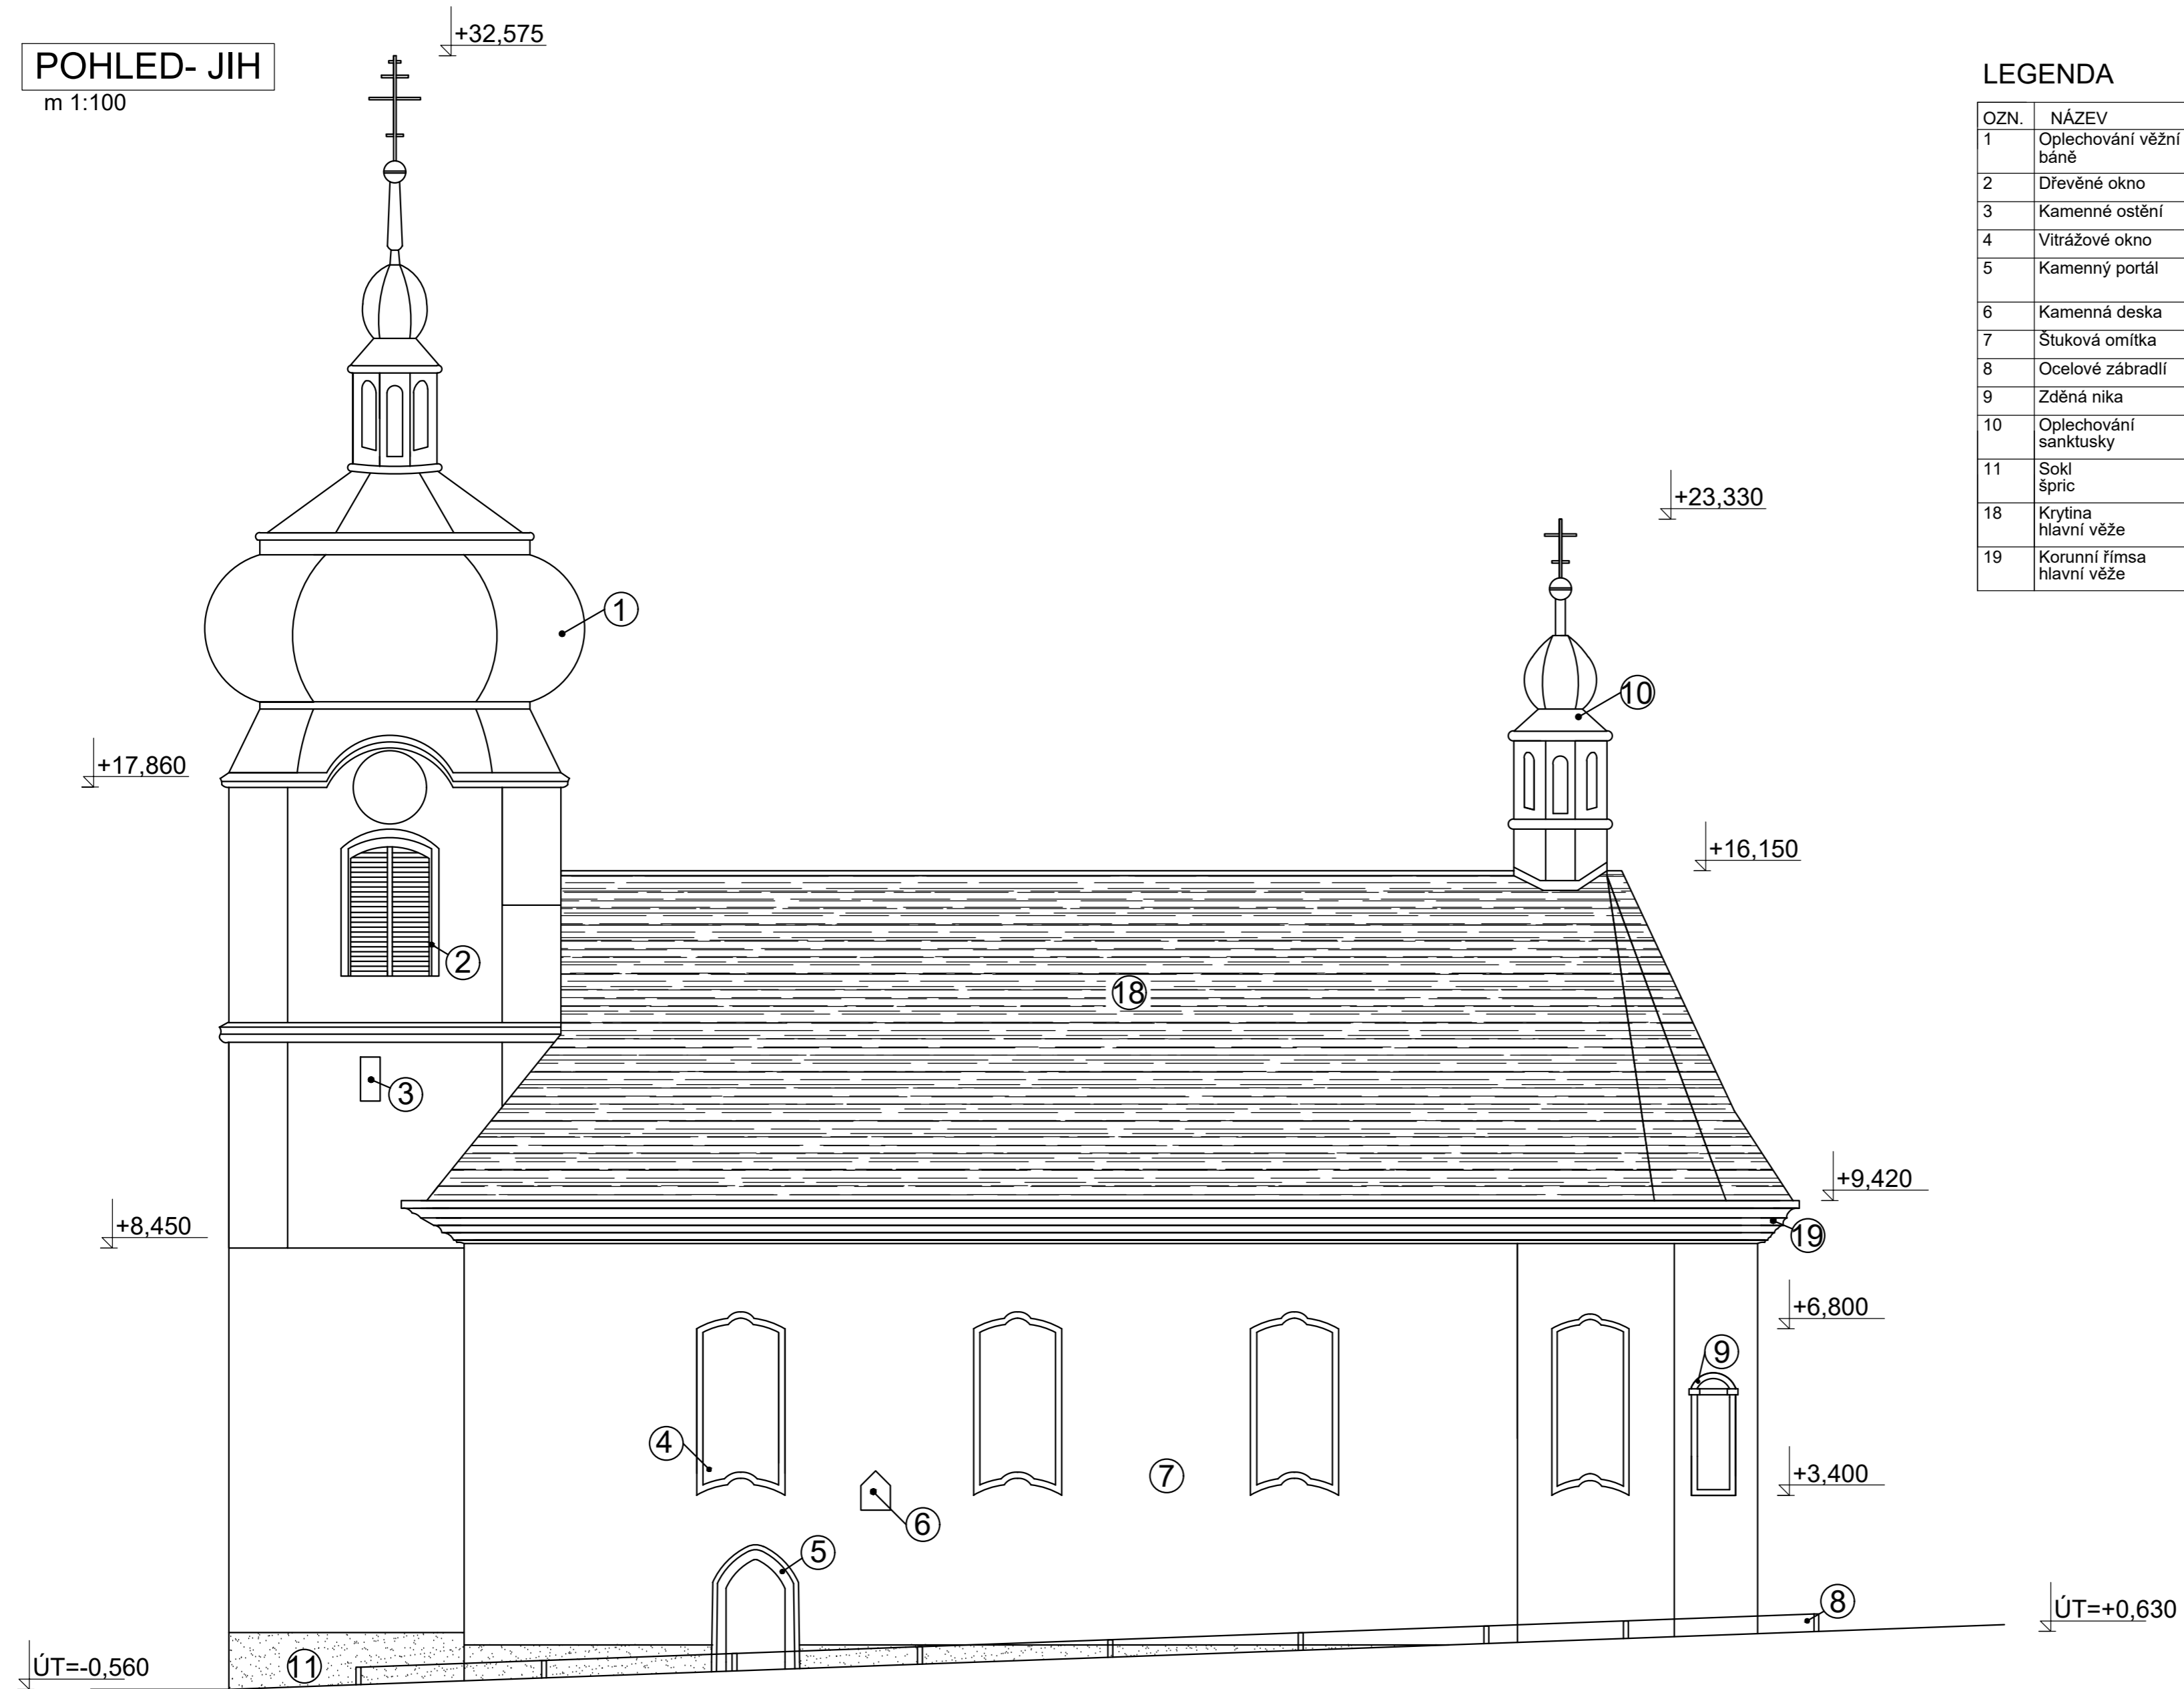

**LEGENDA**

OZN.	NÁZEV	POPIS
1	Oplechování věžní bání	Titan-zinkový plech na bednění
2	Dřevěné okno	Žaluziové
3	Kamenné ostění	Gotické
4	Vitrážové okno	V ocelovém rámu se sítěmi
5	Kamenný portál	Gotický s lomeným obloukem
6	Kamenná deska	
7	Štuková omítka	20. století hlazená
8	Ocelové zábradlí	Na kamenných sloupcích
9	Zděná nika	Barokní
10	Oplechování sanktusky	Titan-zinkový plech na bednění
11	Sokl špic	Kamenivo 3 mm 20. století
18	Krytina hlavní věže	Keramické/ kompletní výměna bobrovky
19	Korunní římsa hlavní věže	Konzola díky kamenné desce zbytek vyzděn

ČVUT-FSV, THÁKUROVA PRAHA 6, KATEDRA POZEMNÍCH STAVEB (K124)

ZPRACOVAL:  
LUKÁŠ DEJDAR

VEDOUCÍ PROJEKTU:  
Ing. Aneta Maroušková

PŘEDMĚT:  
BAKALÁŘSKÁ PRÁCE

NÁZEV: Kostel svatého Mikuláše  
Pohled jižní



ČÍSLO  
B5