
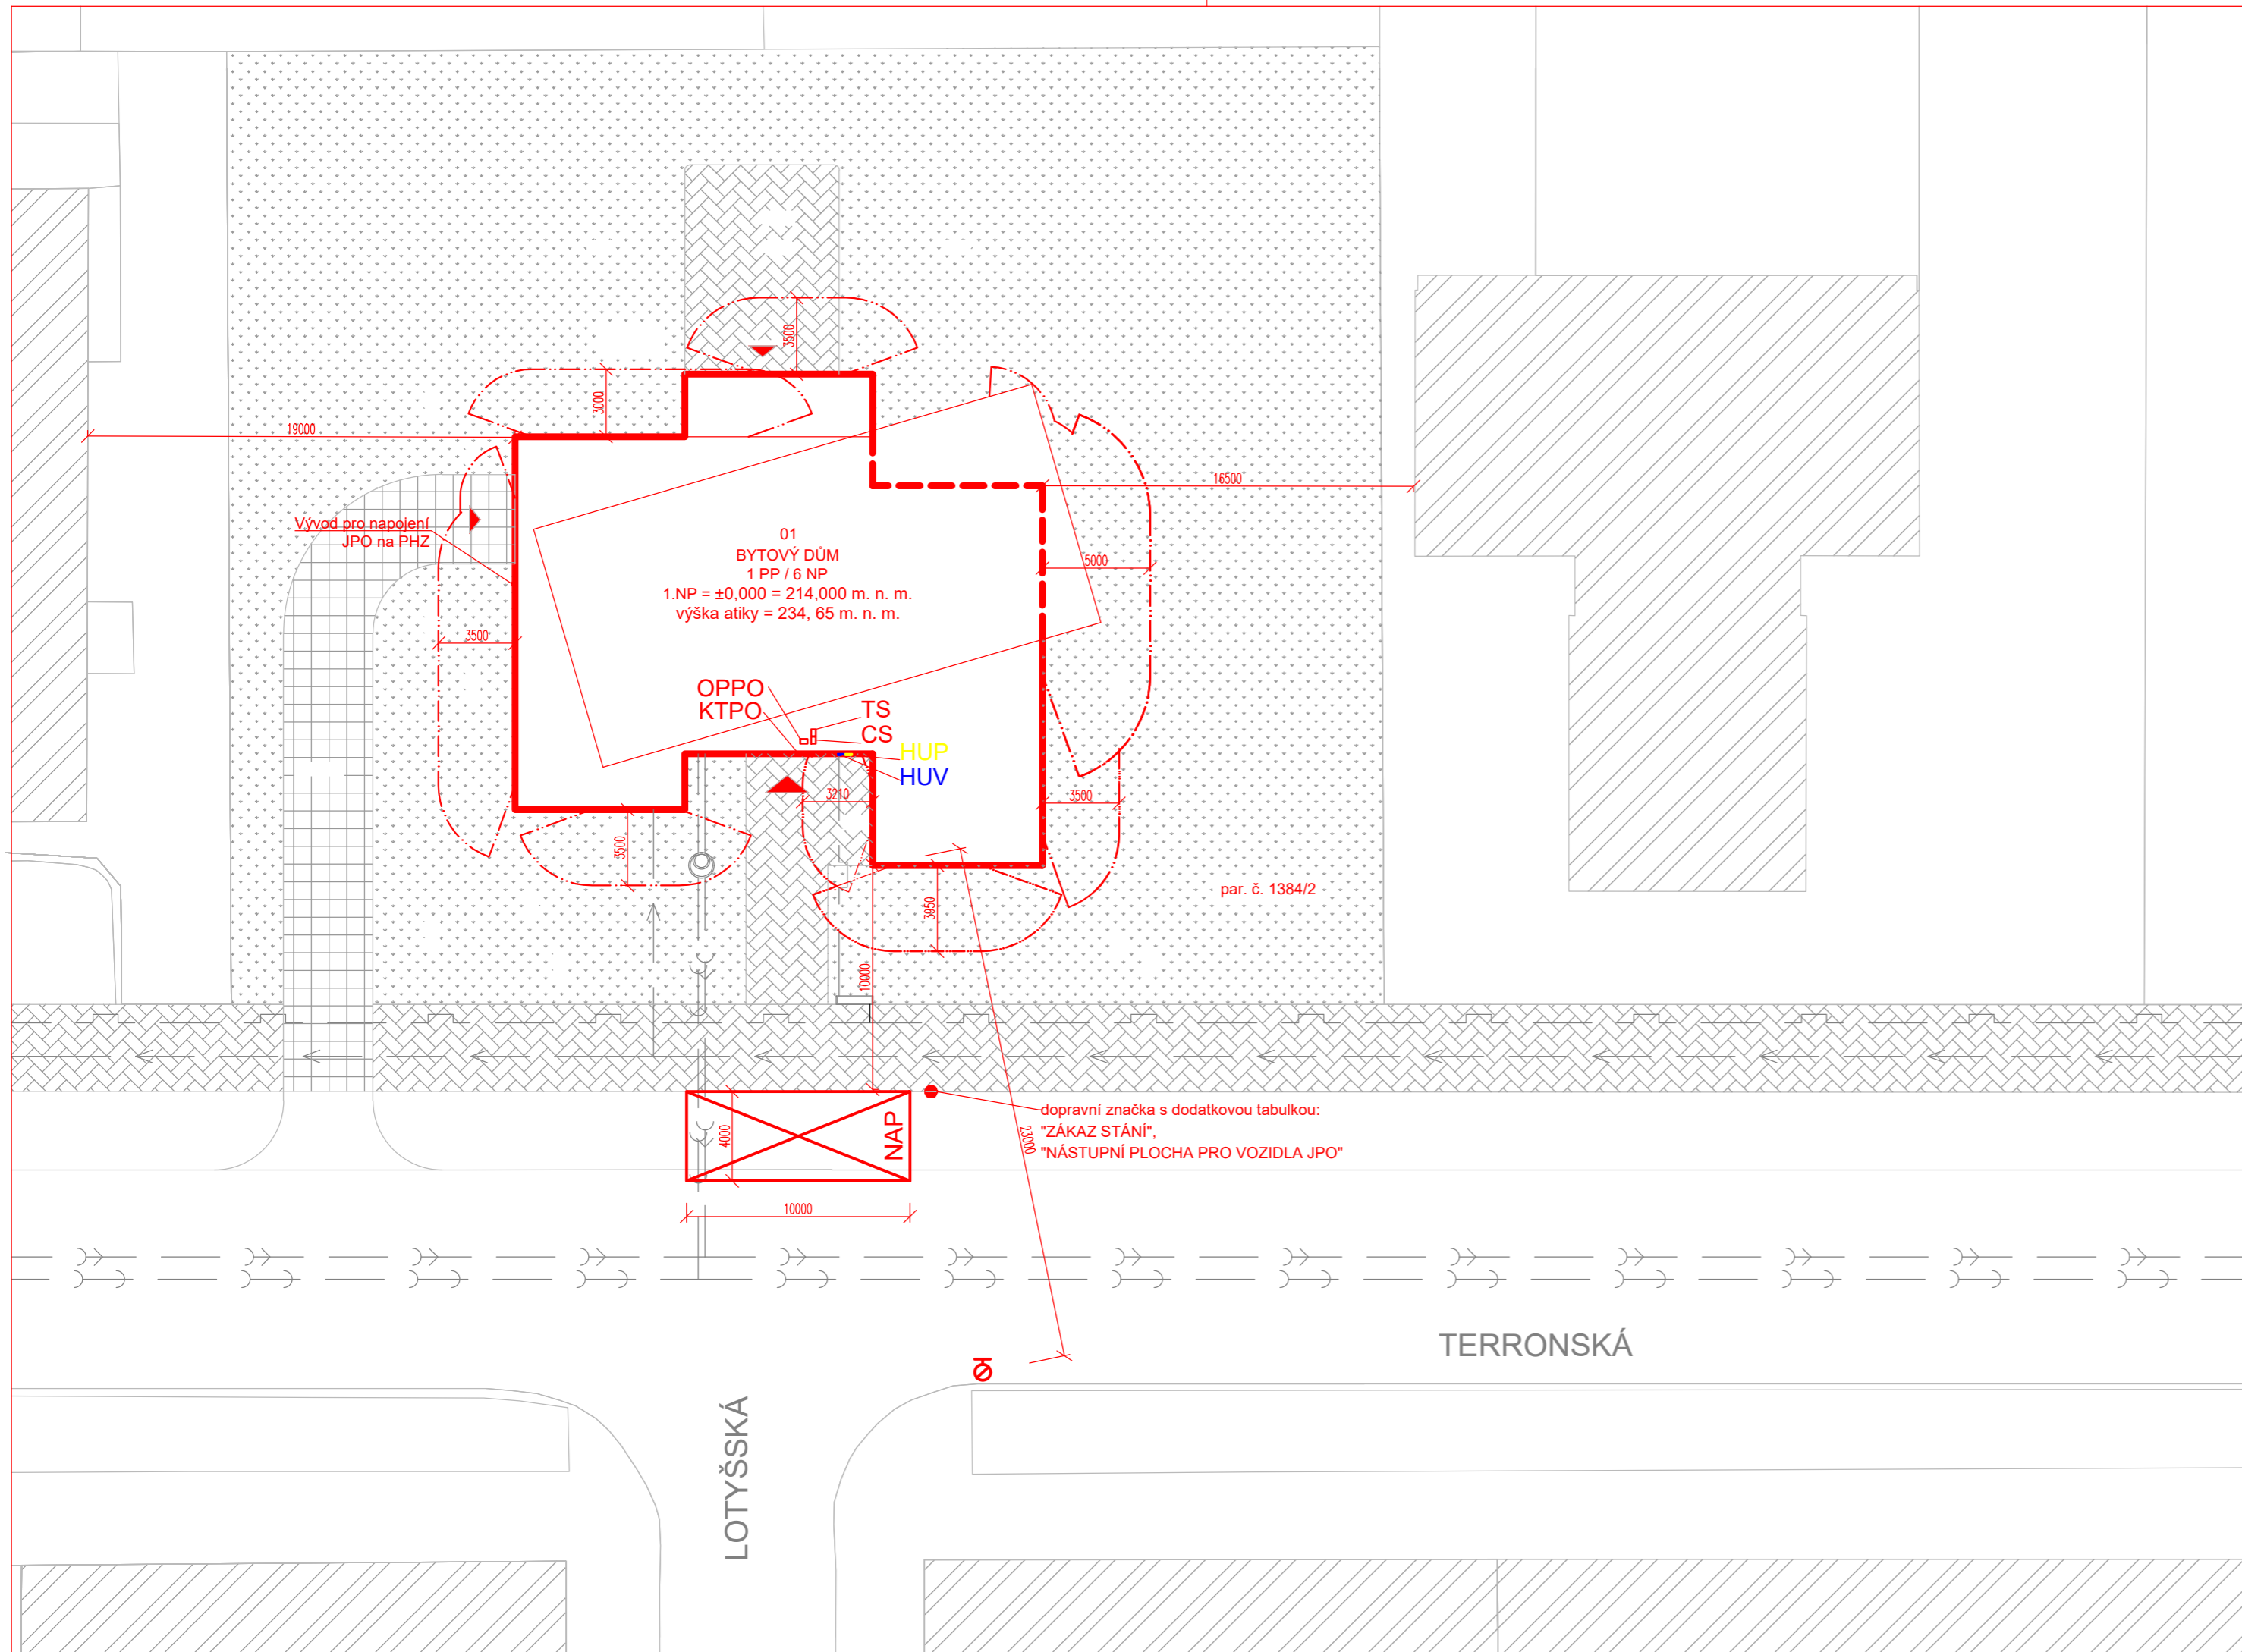


LEGENDA ZNAČENÍ

- HRANICE OBJEKTU
- - - HRANICE OBJEKTU
- ⊗ PODZEMNÍ HYDRANT
- NAP NÁSTUPNÍ PLOCHA JPO
- ▲ HLAVNÍ VCHOD DO OBJEKTU
- TS TOTAL STOP
- CS CENTRAL STOP
- OPPO OBSLUŽNÉ POLE POŽÁRNÍ OCHRANY
- KTPO KLÍČOVÝ TREZOR POŽÁRNÍ OCHRANY
- HUP HLAVNÍ UZÁVĚR PLYNU
- HUV HLAVNÍ UZÁVĚR VODY

LEGENDA

- - - - VEŘEJNÝ PLYNOVOD
- - - - VEŘEJNÝ VODOVODNÍ ŘÁD
- - - - KANALIZAČNÍ DEŠŤOVÁ STOKA
- - - - KANALIZAČNÍ SPLAŠKOVÁ STOKA
- ▨ STÁVAJÍCÍ OBJEKTY
- ▧ POJEZDNÁ BETONOVÁ DLAŽBA
- ▩ POCHŮZNÁ BETONOVÁ DLAŽBA
- ▤ ZATRAVNĚNÁ PLOCHA, NÍZKÁ ZELEŇ

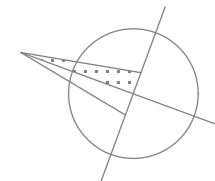

Zpracoval:	Vedoucí cvičení:	Školní rok:	Fakulta stavební
	Ing.arch. Pavel Čajka		ČVUT
Předmět:	STAVEBNĚ-KONSTRUKČNÍ ČÁST		Datum: 17.1.2013
Název části:			Meřítko:
Název výkresu:			

Zpracoval:	Vedoucí cvičení:	Školní rok:	ČVUT v Praze
Michal FABIÁN	Ing. Marek POKORNÝ, Ph.D.	2017/2018	Fakulta stavební Thakurova 7/2077 166 29 Praha 6 - Dejvice
Předmět:	124BAPQ - BAKALÁŘSKÁ PRÁCE		
Název úlohy:	POŽÁRNĚ BEZPEČNOSTNÍ ŘEŠENÍ BYTOVÝ DŮM TERRONSKÁ		Datum: 05/2018
Název výkresu:	KOORDINAČNÍ SITUACE		Meřítko: 1:250
			Číslo výkresu: P1
			Formát: 3 x A4