


REFERENČNÍ PROSTOR

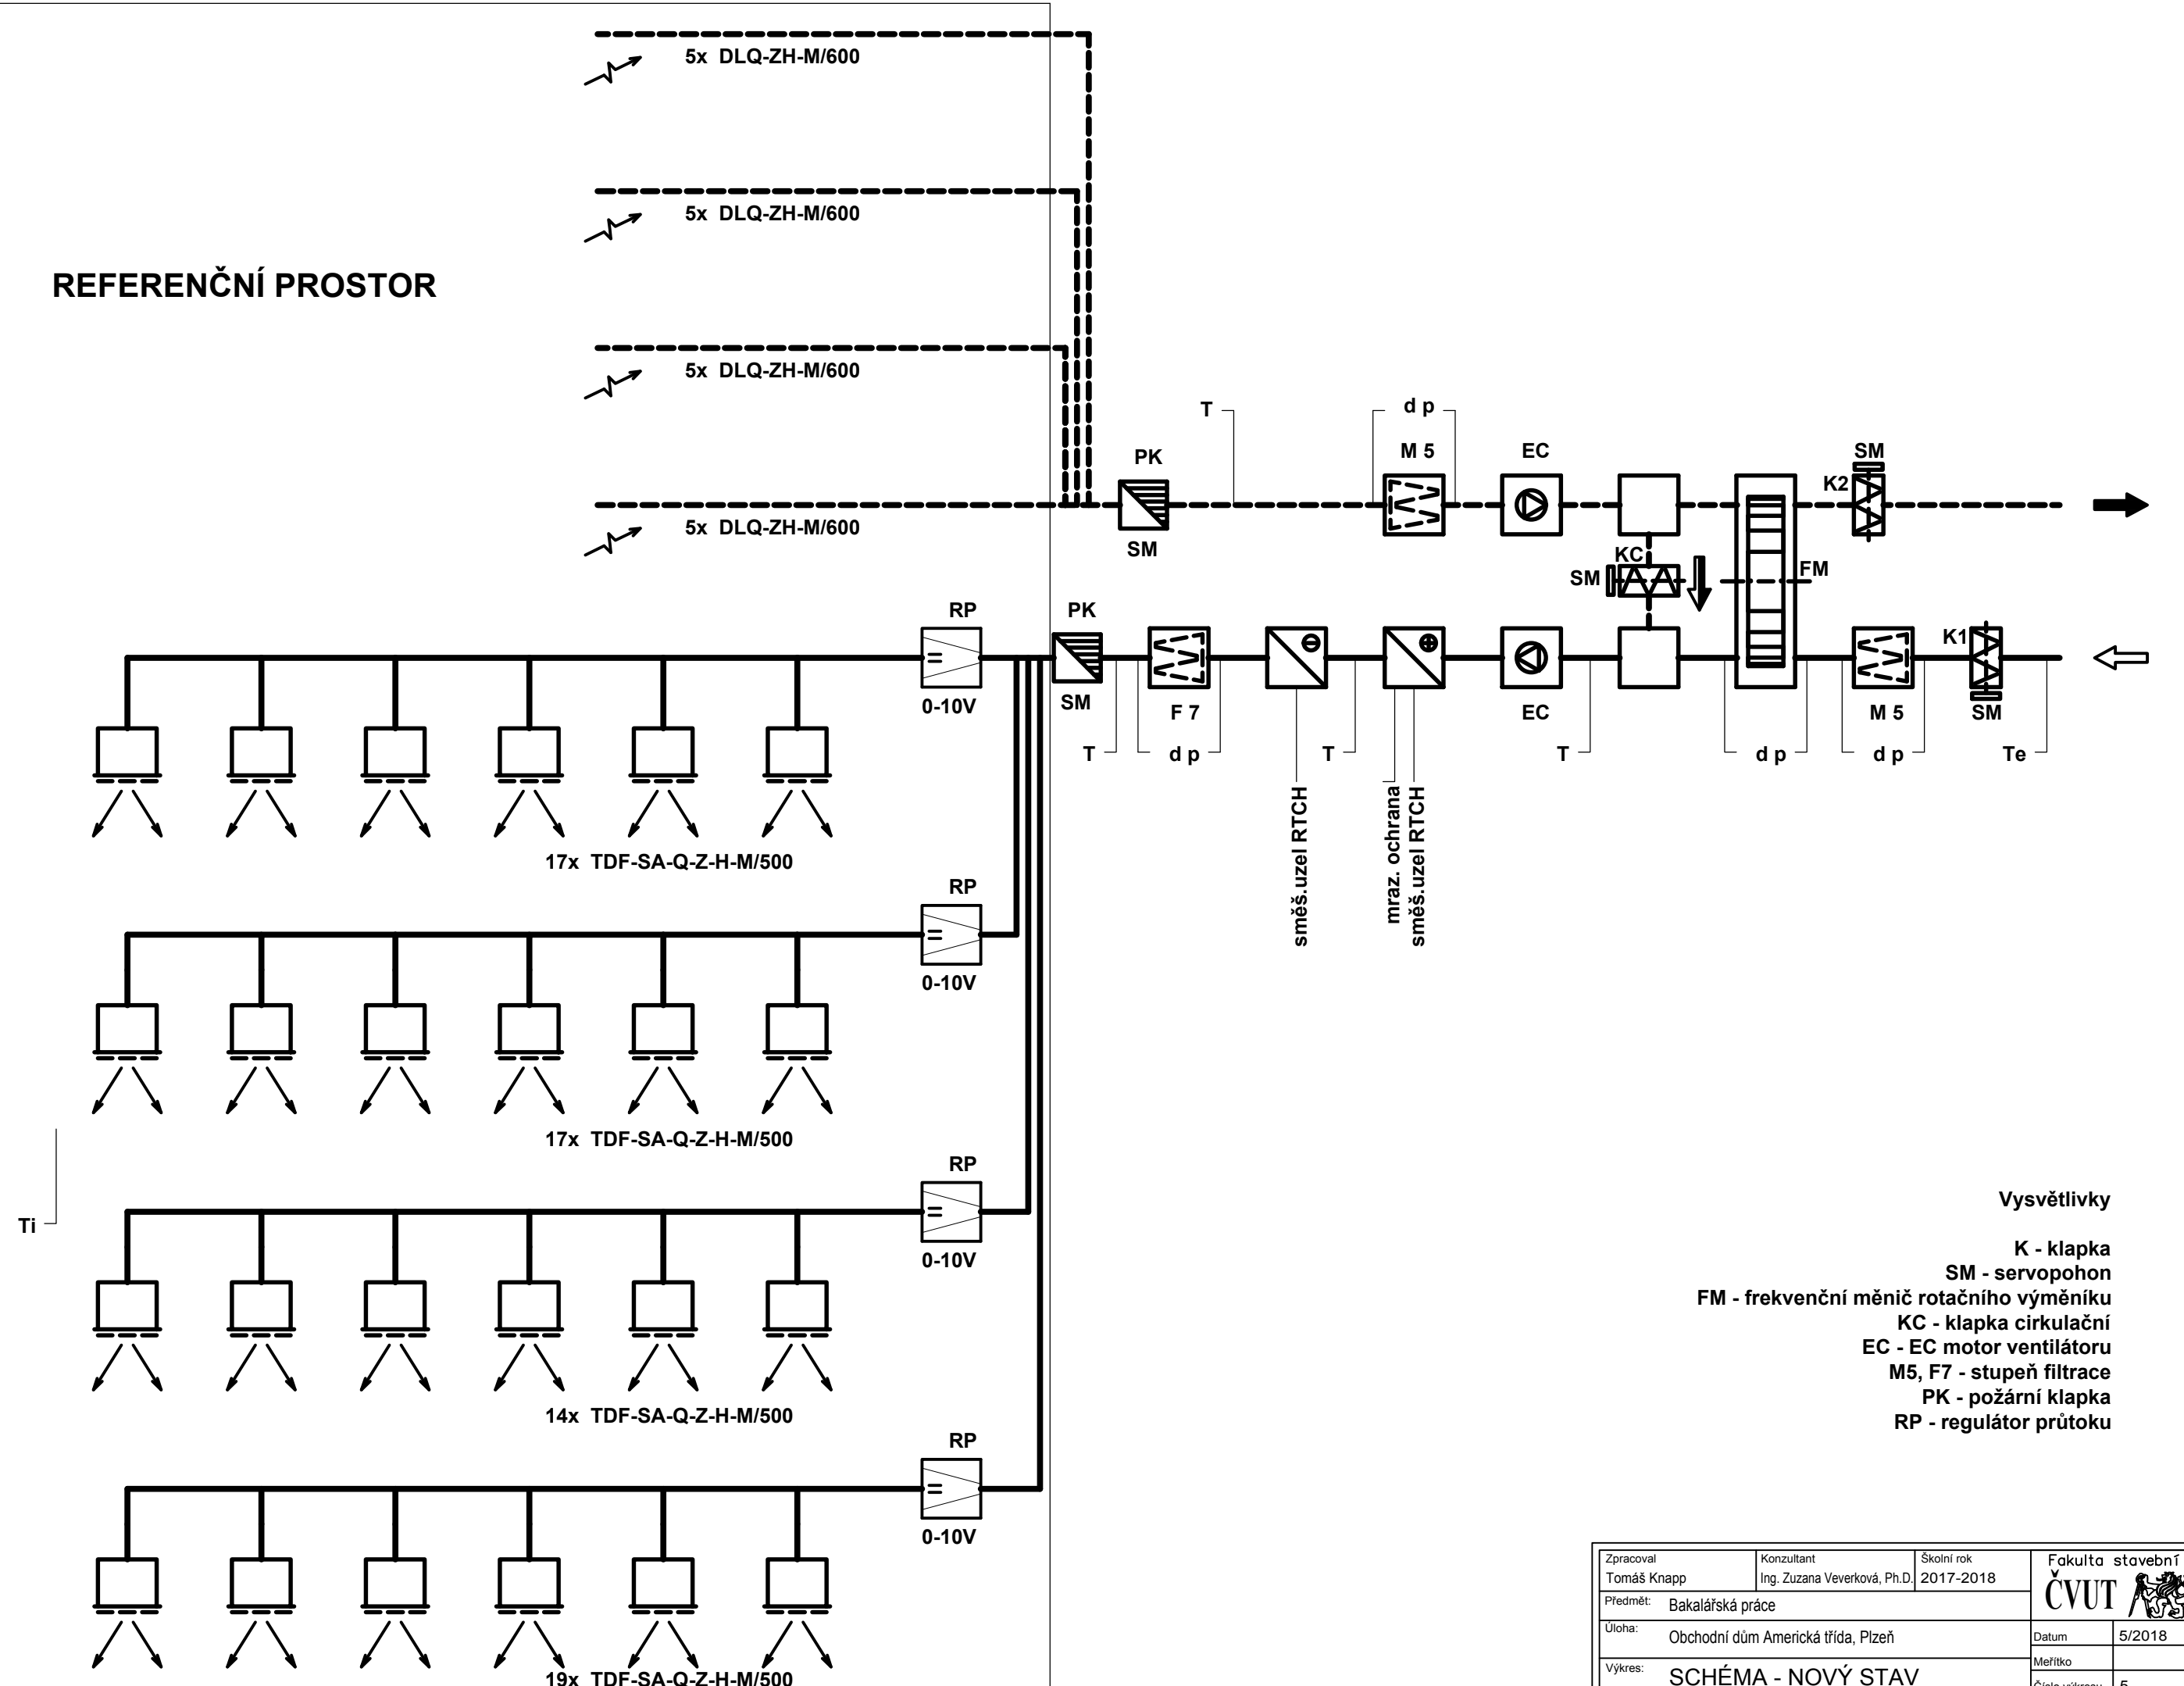

- Vysvětlivky**
- K - klapka
 - SM - servopohon
 - FM - frekvenční měnič rotačního výměníku
 - KC - klapka cirkulační
 - EC - EC motor ventilátoru
 - M5, F7 - stupeň filtrace
 - PK - požární klapka
 - RP - regulátor průtoku

Zpracoval Tomáš Knapp	Konzultant Ing. Zuzana Veverková, Ph.D.	Školní rok 2017-2018	Fakulta stavební ČVUT
Předmět: Bakalářská práce			Datum: 5/2018
Úloha: Obchodní dům Americká třída, Plzeň			Měřítko:
Výkres: SCHÉMA - NOVÝ STAV			Číslo výkresu: 5