


- — — — — JEDNOTNÁ KANALIZACE
- — — — — SPLAŠKOVÁ KANALIZACE
- — — — — DEŠŤOVÁ KANALIZACE
- — — — — ELEKTRICKÉ VEDENÍ
- — — — — VODOVODNÍ POTRUBÍ
- — — — — SVISLÁ NOSNÁ KONSTRUKCE 1PP
- — — — — OPLOCENÍ
- ▨ ZPEVNĚNÁ KOMUNIKACE
- ▽ ▲ VJEZD / VÝJEZD
- ▽ ▲ VSTUP / VÝCHOD
- ☀ STAVENIŠTNÍ OSVĚTLENÍ
- ⊗ SILO
- ⊠ VĚŽOVÝ JEŘÁB
- ⊠ AUTOJEŘÁB
- — — — — LEŠENÍ S OCHRANOU SÍŤI


Zpracoval:	ZBYNĚK SEDLOŇ	Školní rok:	2017/2018	Fakulta stavební	
Předmět:	BAKALÁŘSKÁ PRÁCE			ČVUT	
Název úlohy:	SITUACE - ZAŘÍZENÍ STAVENIŠTĚ			Datum:	23.05.2018
				Měřitko:	1:250
Název výkresu:	POSTUPNÁ VÝSTAVBA - DŮM G - TE - HRUBÁ SPODNÍ STAVBA			Číslo výkresu:	B.3.2.1.1

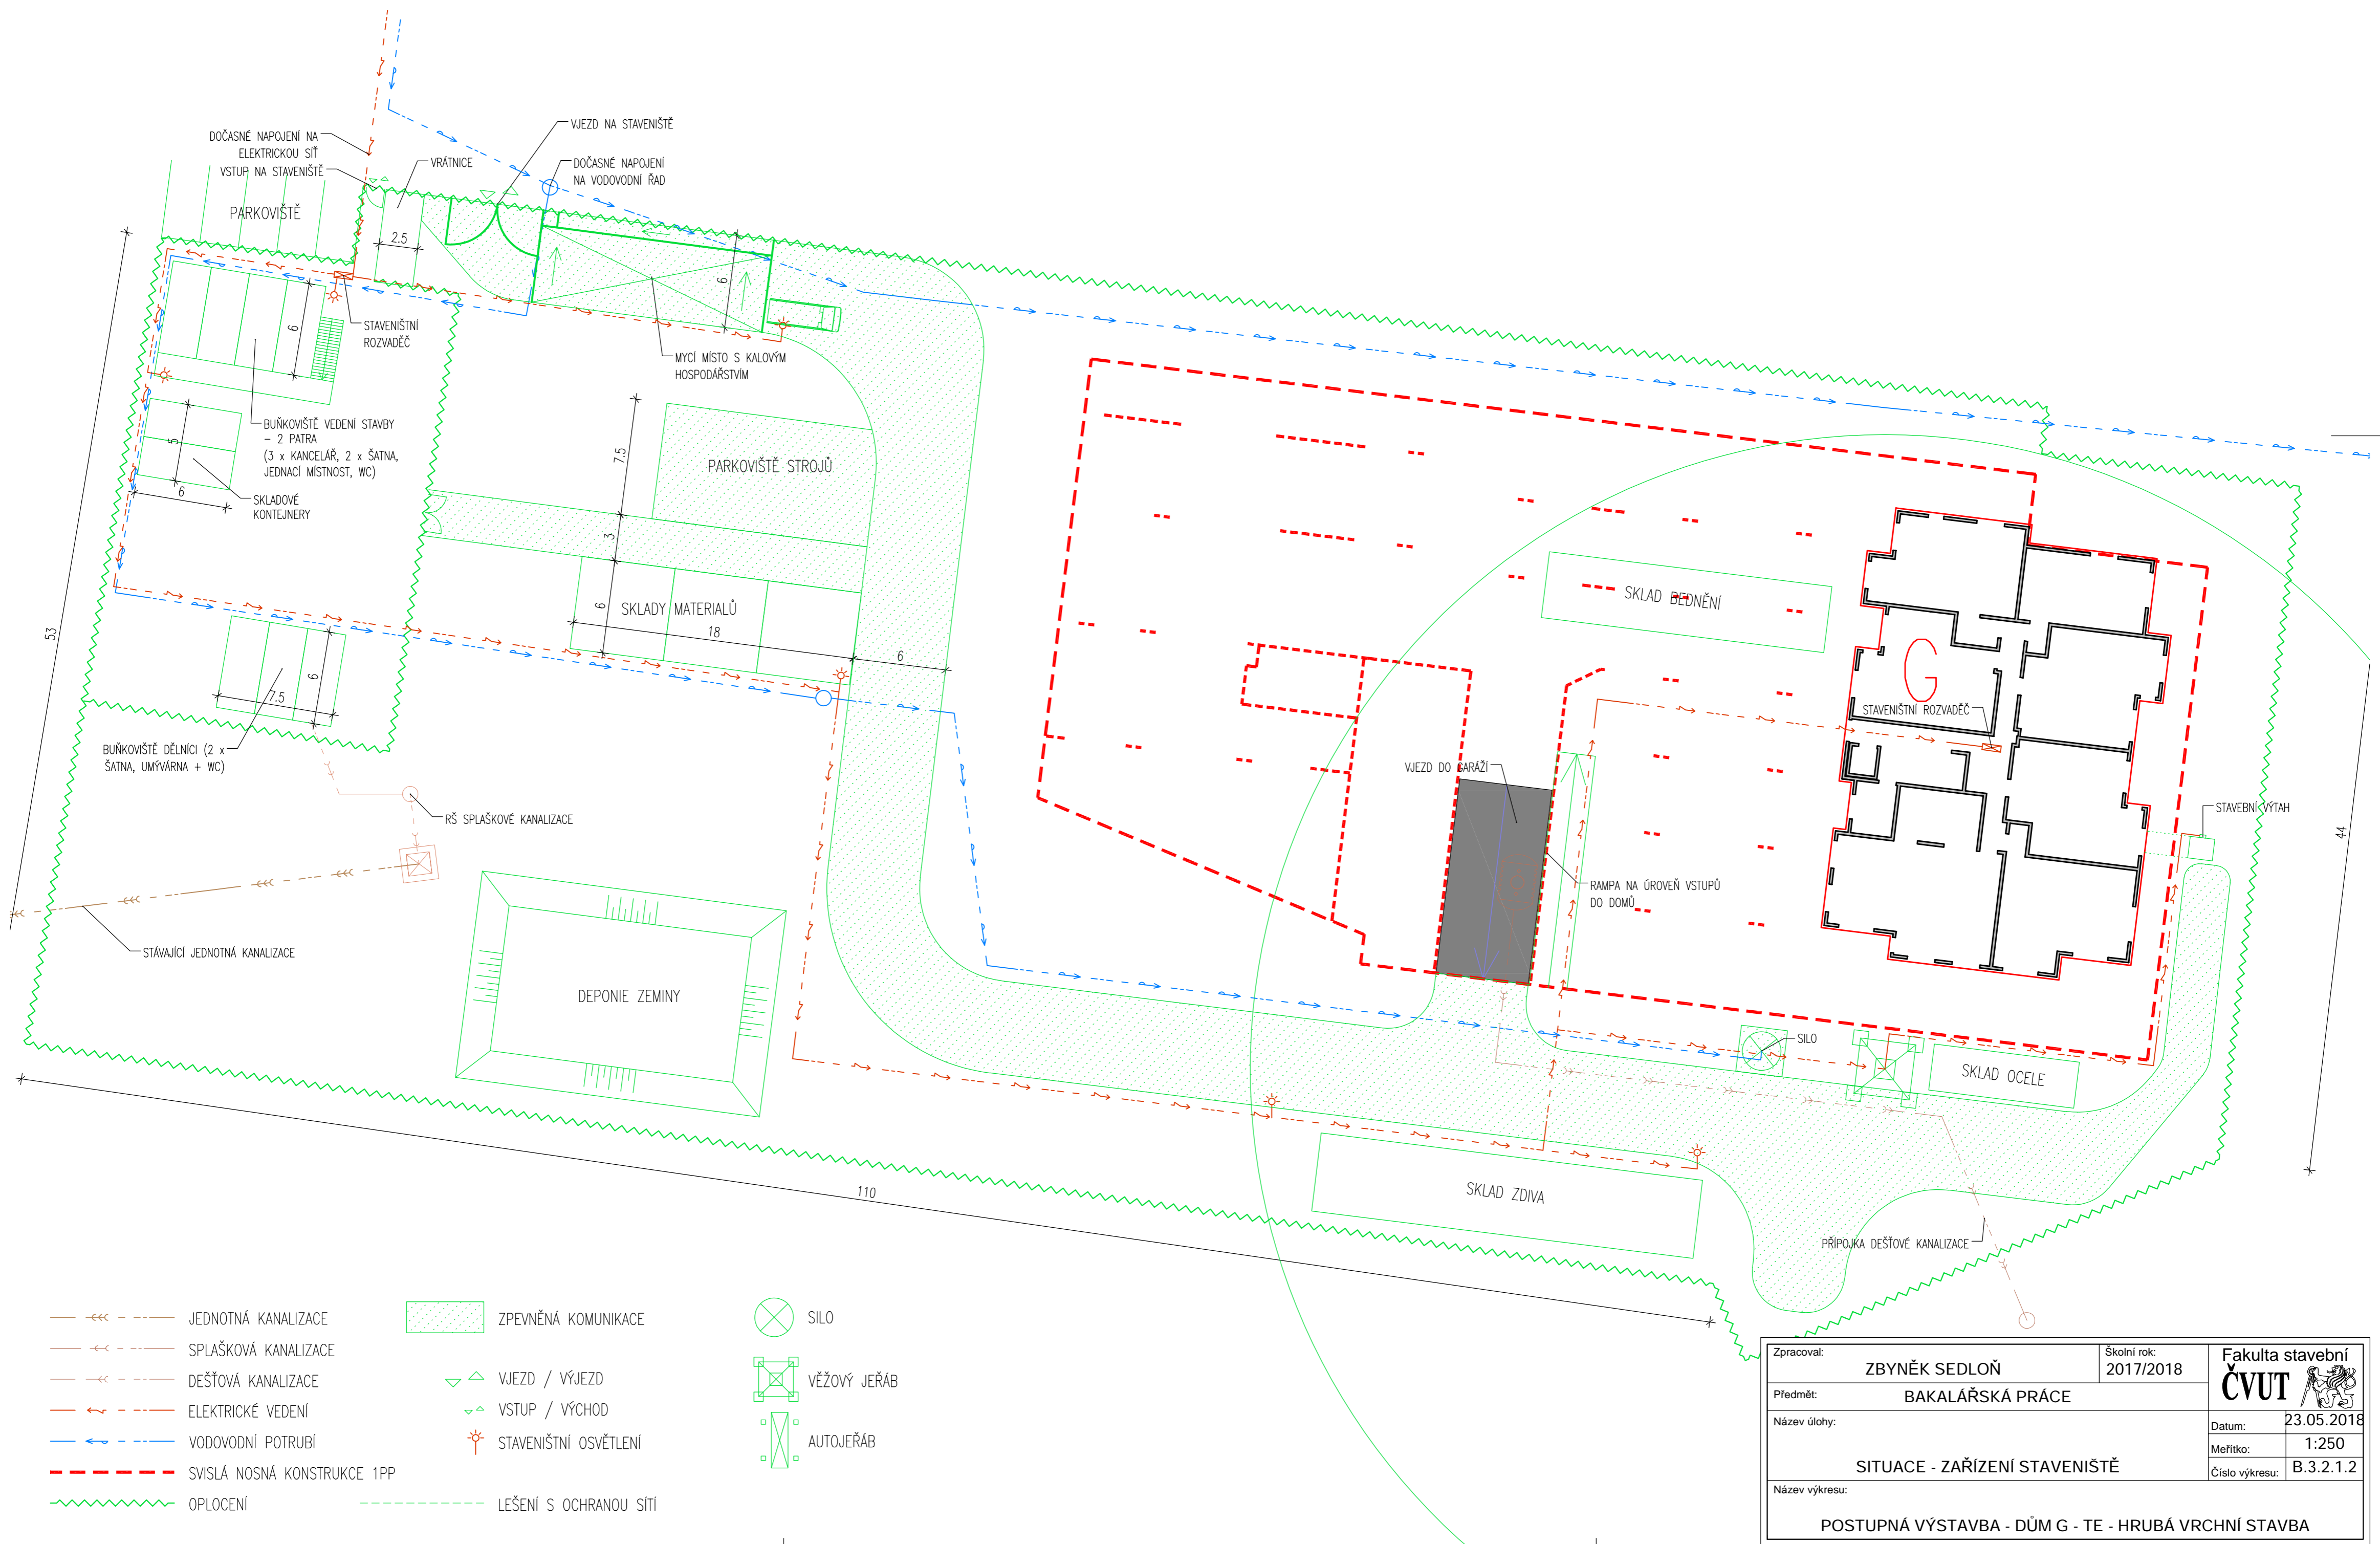

- — — — — JEDNOTNÁ KANALIZACE
- — — — — SPLAŠKOVÁ KANALIZACE
- — — — — DEŠŤOVÁ KANALIZACE
- — — — — ELEKTRICKÉ VEDENÍ
- — — — — VODOVODNÍ POTRUBÍ
- — — — — SVISLÁ NOSNÁ KONSTRUKCE 1PP
- — — — — OPLOCENÍ
- — — — — ZPEVNĚNÁ KOMUNIKACE
- — — — — VJEZD / VÝJEZD
- — — — — VSTUP / VÝCHOD
- — — — — STAVENIŠTNÍ OSVĚTLENÍ
- — — — — LEŠENÍ S OCHRANOU SÍTĚ
- ⊗ SILO
- ⊠ VĚŽOVÝ JEŘÁB
- ⊞ AUTOJEŘÁB

Zpracoval:	ZBYNĚK SEDLOŇ	Školní rok:	2017/2018	Fakulta stavební	
Předmět:	BAKALÁŘSKÁ PRÁCE			ČVUT	
Název úlohy:	SITUACE - ZAŘÍZENÍ STAVENIŠTĚ			Datum:	23.05.2018
				Meřítko:	1:250
				Číslo výkresu:	B.3.2.1.2
Název výkresu:	POSTUPNÁ VÝSTAVBA - DŮM G - TE - HRUBÁ VRCHNÍ STAVBA				



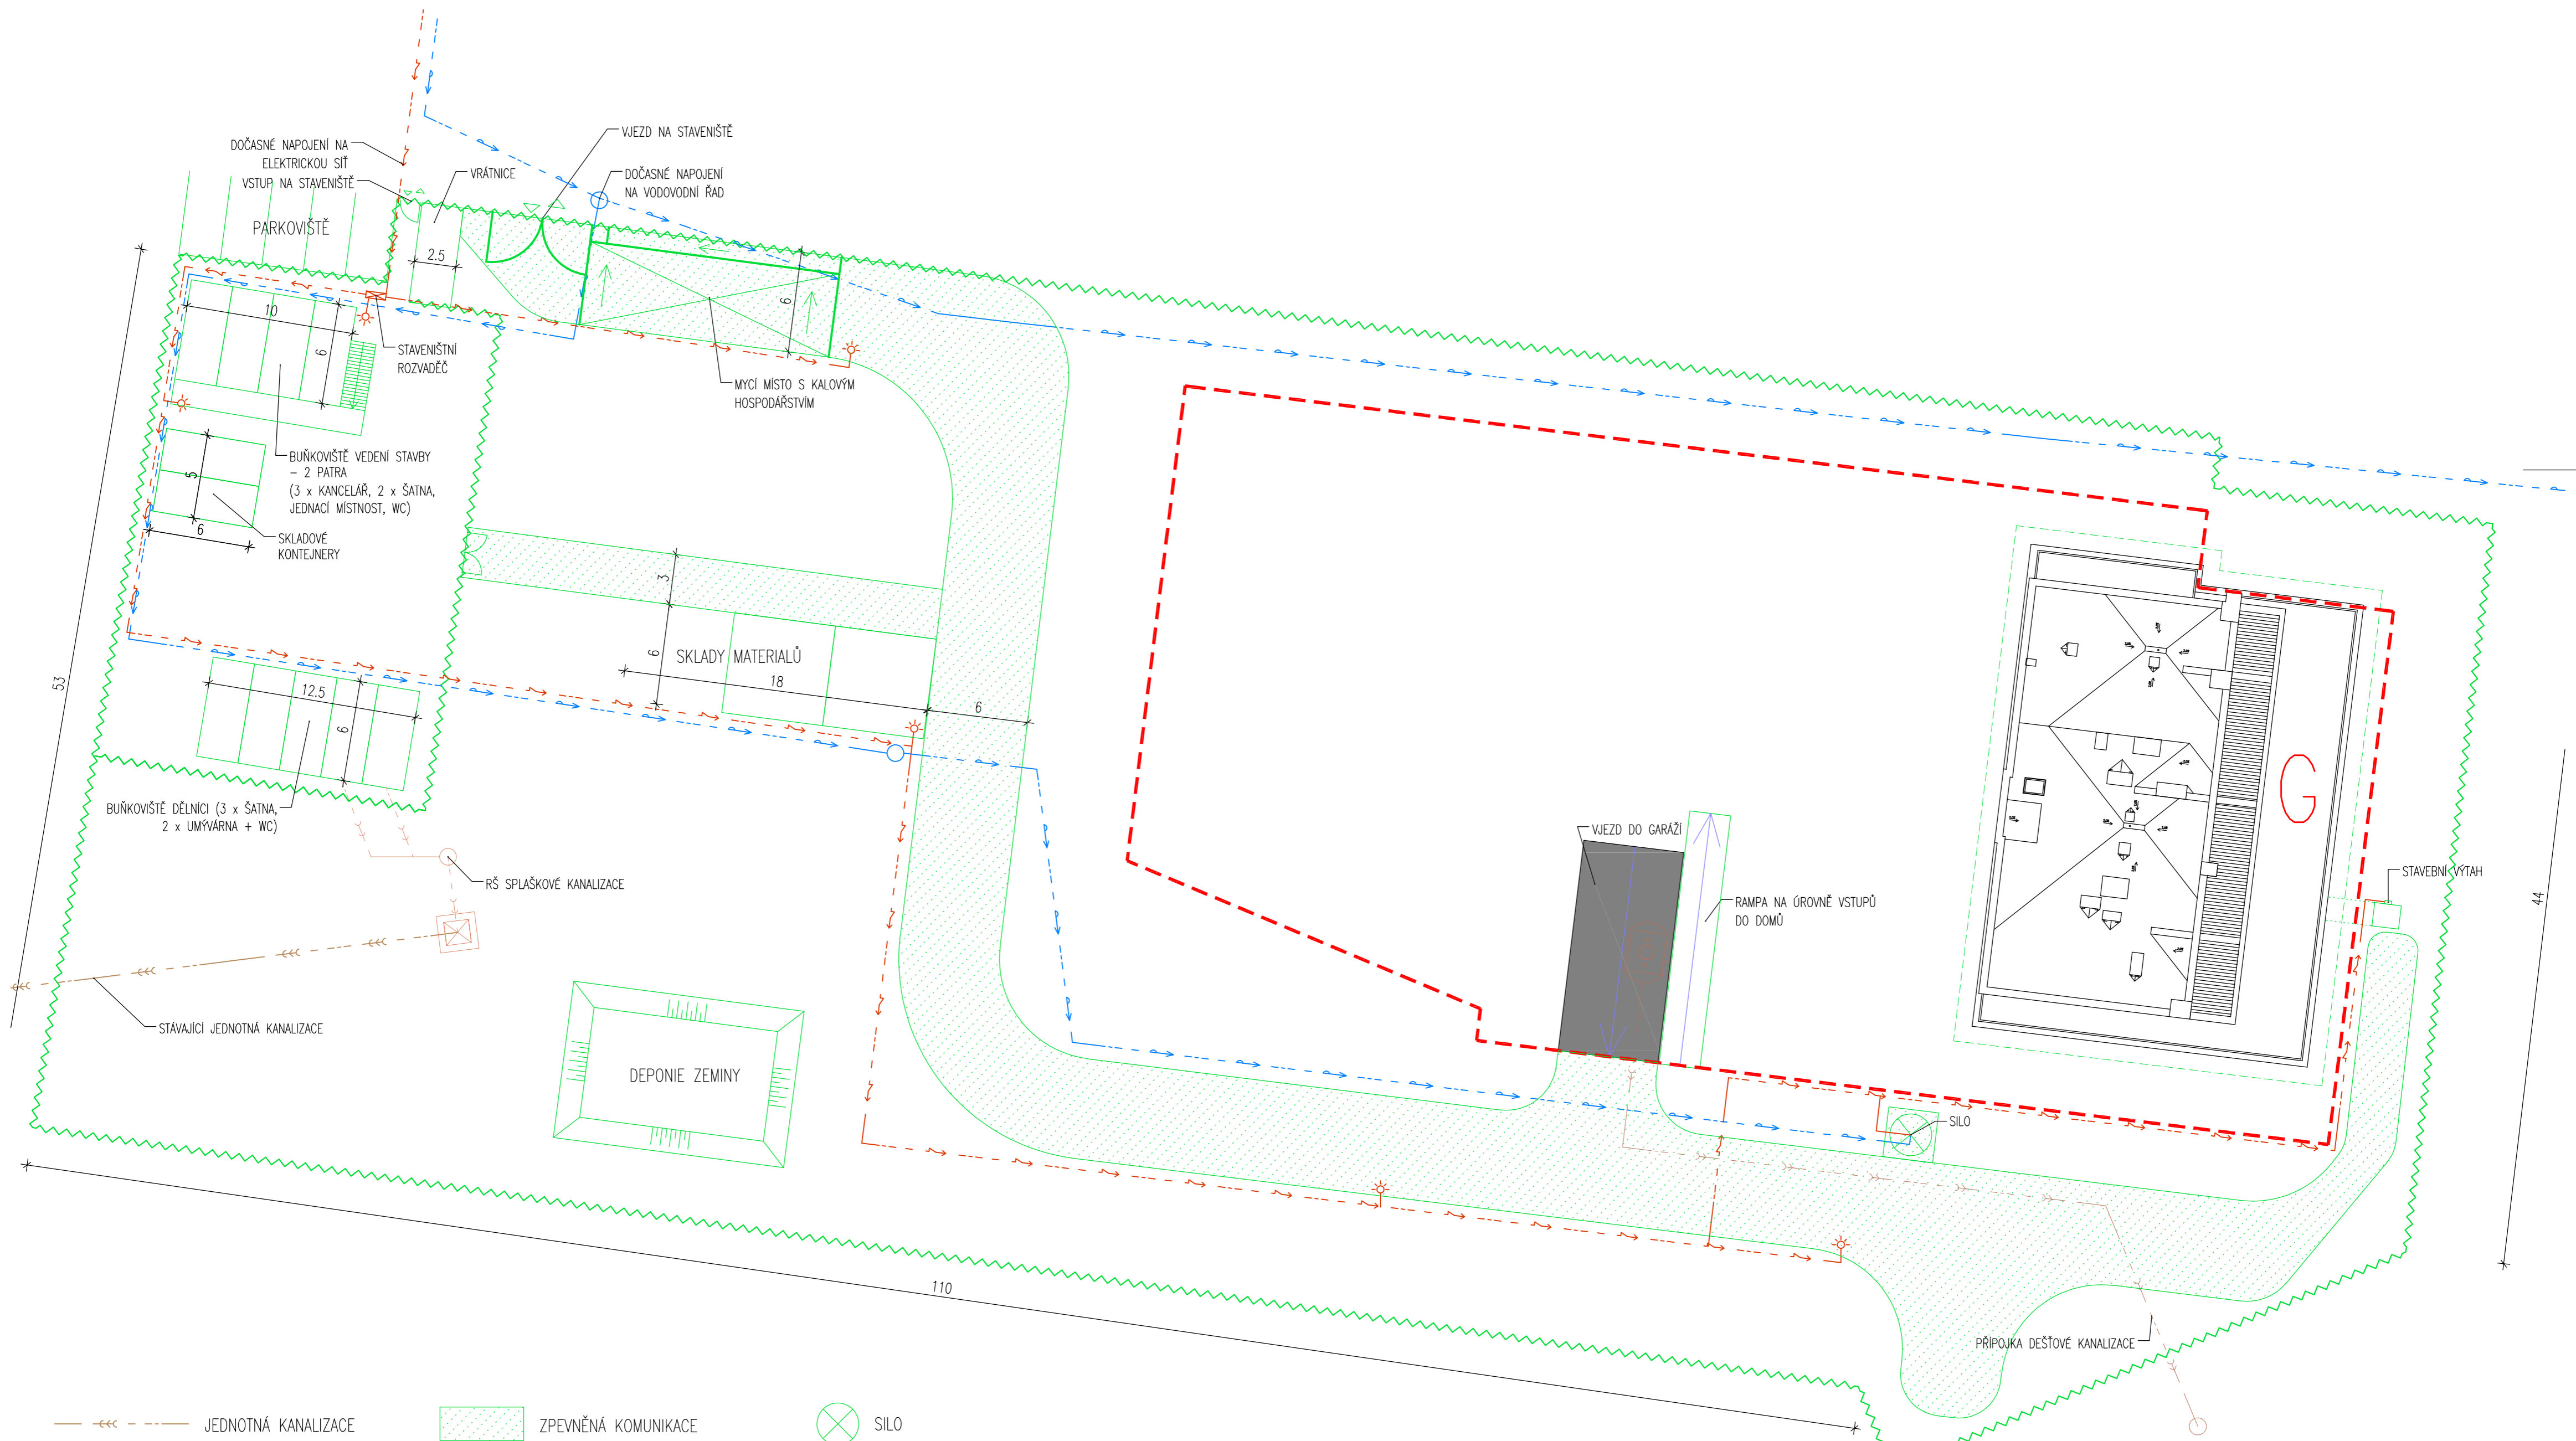

- |  |                             |  |                       |  |              |
|--|-----------------------------|--|-----------------------|--|--------------|
|  | JEDNOTNÁ KANALIZACE         |  | ZPEVNĚNÁ KOMUNIKACE   |  | SILO         |
|  | SPLAŠKOVÁ KANALIZACE        |  | VJEZD / VÝJEZD        |  | VĚŽOVÝ JEŘÁB |
|  | DEŠŤOVÁ KANALIZACE          |  | VSTUP / VÝCHOD        |  | AUTOJEŘÁB    |
|  | ELEKTRICKÉ VEDENÍ           |  | STAVENIŠTNÍ OSVĚTLENÍ |  |              |
|  | VODOVODNÍ POTRUBÍ           |  |                       |  |              |
|  | SVISLÁ NOSNÁ KONSTRUKCE 1PP |  |                       |  |              |
|  | OPLOCENÍ                    |  | LEŠENÍ S OCHRANOU SÍŤ |  |              |

Zpracoval:	ZBYNĚK SEDLOŇ	Školní rok:	2017/2018	Fakulta stavební
Předmět:	BAKALÁŘSKÁ PRÁCE			ČVUT
Název úlohy:	SITUACE - ZAŘÍZENÍ STAVENIŠTĚ	Datum:	23.05.2018	
		Meřítko:	1:250	
		Číslo výkresu:	B.3.2.1.3	
Název výkresu:	POSTUPNÁ VÝSTAVBA - DŮM G - TE - DOKONČOVACÍ + FASÁDNÍ PRÁCE			