


- HLAVNÍ VYPÍNAČ JEŘÁBU
- OHLAŠOVNA ÚRAZU
- LÉKÁRNIČKA
- OHLAŠOVNA POŽÁRU
- HASÍCÍ PŘÍSTROJ
- SHROMAŽDIŠTĚ
- EVAKUAČNÍ TRASA
- POZOR PROBÍHÁJÍ STAVEBNÍ ÚPRAVY
- VSTUP S REFLEXNÍ VESTOU
- VSTUP S OCHRANOU HELMOU
- VSTUP V OCHRANNÉ OBUVI
- POZOR EL. ZAŘÍZENÍ
- NAHOŘE SE PRACUJE
- POZOR PRÁCE SE ZAVĚŠENÝM BŘEMENEM
- NEPOVOLANÝM VSTUP ZAKÁZÁN
- ZÁKAZ KOUŘENÍ
- MAXIMÁLNÍ POVOLENÁ RYCHLOST
- NEBEZPEČÍ ÚRAZU
- PARKOVIŠTĚ
- ZÓNA ZAKÁZÁNEHO POHYBU SE ZAVĚŠENÝM BŘEMENEM

- JEDNOTNÁ KANALIZACE
- SPLAŠKOVÁ KANALIZACE
- DEŠŤOVÁ KANALIZACE
- ELEKTRICKÉ VEDENÍ
- VODOVODNÍ POTRUBÍ
- SVISLÁ NOSNÁ KONSTRUKCE 1PP
- OPLOCENÍ
- ZPEVNĚNÁ KOMUNIKACE
- VJEZD / VÝJEZD
- VSTUP / VÝCHOD
- STAVENIŠTNÍ OSVĚTLENÍ
- SILO
- VĚŽOVÝ JEŘÁB
- AUTOJEŘÁB

Zpracoval: ZBYNĚK SEDLOŇ	Školní rok: 2017/2018	Fakulta stavební ČVUT
Předmět: BAKALÁŘSKÁ PRÁCE		
Název úlohy:	Datum: 23.05.2018	
SITUACE - ZAŘÍZENÍ STAVENIŠTĚ - BOZP		Meřítko: 1:250
Název výkresu: POSTUPNÁ VÝSTAVBA - DŮM G - TE - HRUBÁ SPODNÍ STAVBA		Číslo výkresu: B.3.2.2.1

- HLAVNÍ VYPÍNAČ JEŘÁBU
- OHLAŠOVNA ÚRAZU
- LÉKÁRNIČKA
- OHLAŠOVNA POŽÁRU
- HASÍCÍ PŘÍSTROJ
- SHROMAŽDIŠTĚ
- EVAKUAČNÍ TRASA
- POZOR PROBÍHAJÍ STAVEBNÍ ÚPRAVY
- VSTUP S REFLEXNÍ VESTOU
- VSTUP S OCHRANOU HELMOU
- VSTUP V OCHRANNÉ OBUVI
- POZOR EL. ZAŘÍZENÍ
- NAHOŘE SE PRACUJE
- POZOR PRÁCE SE ZAVĚŠENÝM BŘEMENEM
- ZÓNA ZAKÁZANÉHO POHYBU SE ZAVĚŠENÝM BŘEMENEM
- NEPOVOLANÝM VSTUP ZAKÁZÁN
- ZÁKAZ KOUŘENÍ
- MAXIMÁLNÍ POVOLENÁ RYCHLOST
- NEBEZPEČÍ ÚRAZU
- PARKOVIŠTĚ

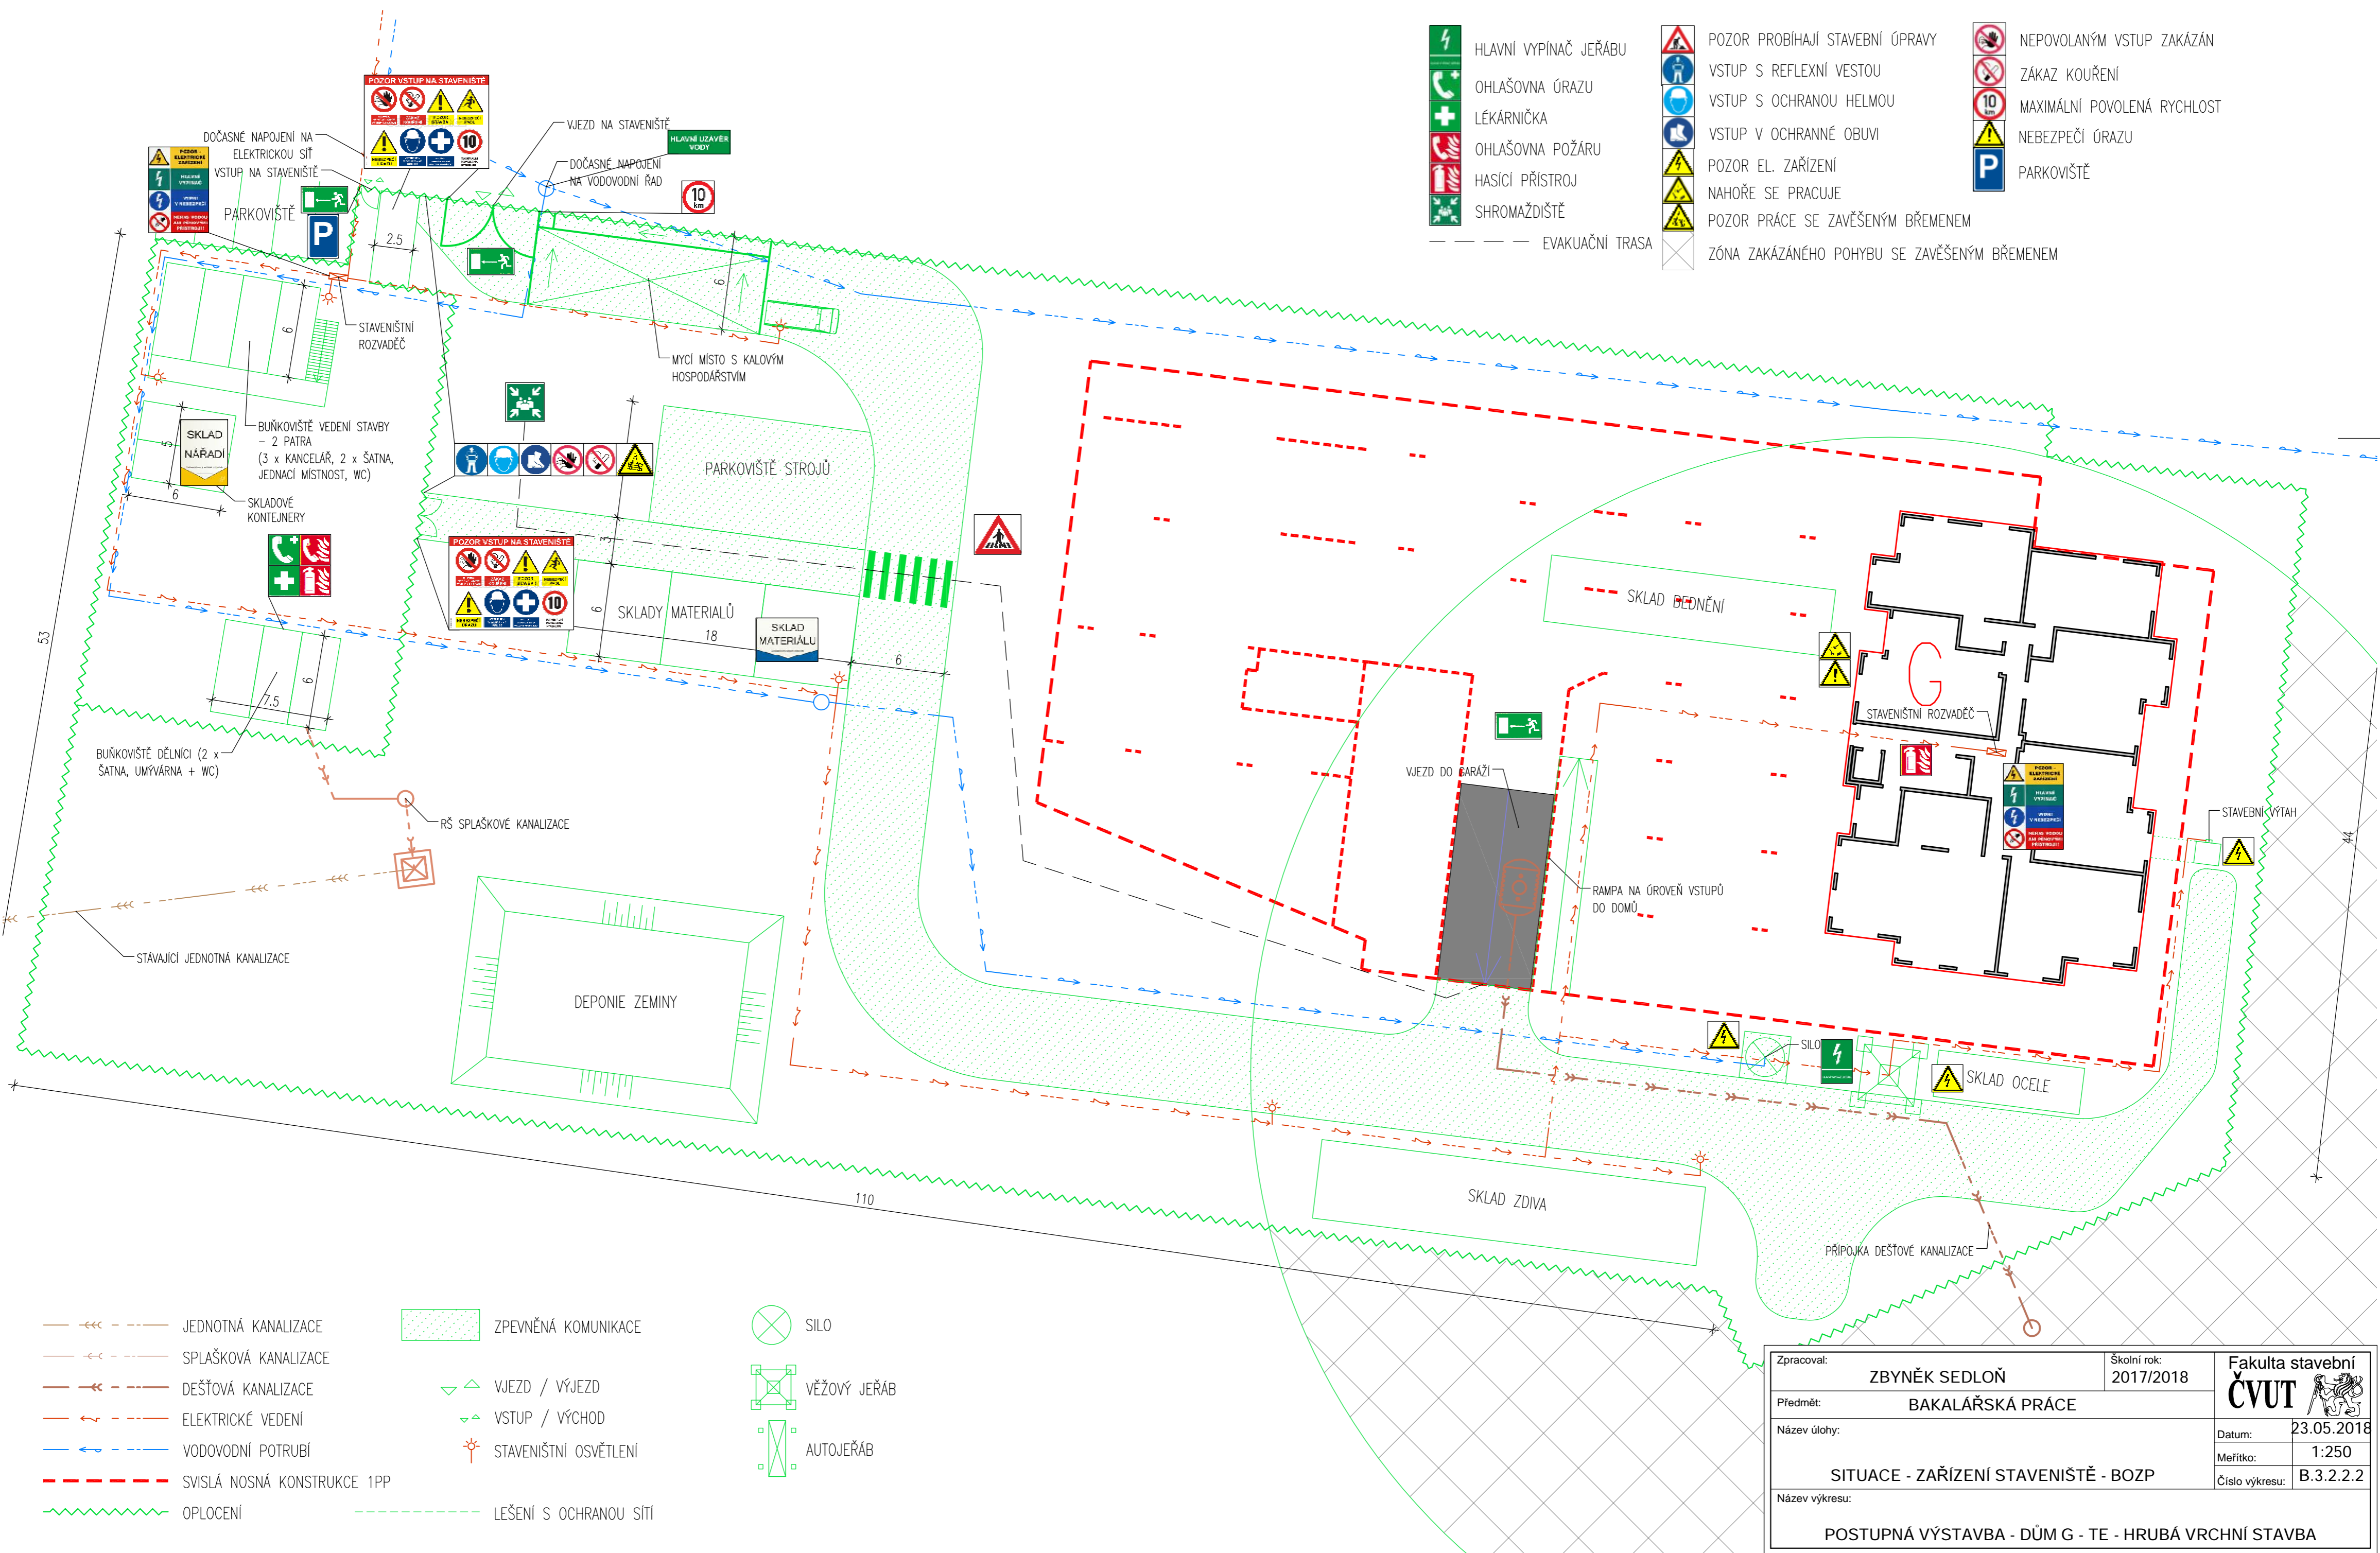

- JEDNOTNÁ KANALIZACE
- SPLAŠKOVÁ KANALIZACE
- DEŠŤOVÁ KANALIZACE
- ELEKTRICKÉ VEDENÍ
- VODOVODNÍ POTRUBÍ
- SVISLÁ NOSNÁ KONSTRUKCE 1PP
- OPLOCENÍ
- ZPEVNĚNÁ KOMUNIKACE
- VJEZD / VÝJEZD
- VSTUP / VÝCHOD
- STAVENIŠTNÍ OSVĚTLENÍ
- SILO
- VĚŽOVÝ JEŘÁB
- AUTOJEŘÁB
- LEŠENÍ S OCHRANOU SÍTI

Zpracoval:	ZBYNĚK SEDLOŇ	Školní rok:	2017/2018	Fakulta stavební
Předmět:	BAKALÁŘSKÁ PRÁCE			ČVUT
Název úlohy:	SITUACE - ZAŘÍZENÍ STAVENIŠTĚ - BOZP	Datum:	23.05.2018	
Název výkresu:	POSTUPNÁ VÝSTAVBA - DŮM G - TE - HRUBÁ VRCHNÍ STAVBA	Meřítko:	1:250	
		Číslo výkresu:	B.3.2.2.2	

