


- — — — — JEDNOTNÁ KANALIZACE
- — — — — SPLAŠKOVÁ KANALIZACE
- — — — — DEŠŤOVÁ KANALIZACE
- — — — — ELEKTRICKÉ VEDENÍ
- — — — — VODOVODNÍ POTRUBÍ
- — — — — SVISLÁ NOSNÁ KONSTRUKCE 1PP
- — — — — OPLOCENÍ
- — — — — ZPEVNĚNÁ KOMUNIKACE
- — — — — VJEZD / VÝJEZD
- — — — — VSTUP / VÝCHOD
- — — — — STAVENIŠTNÍ OSVĚTLENÍ
- — — — — LEŠENÍ S OCHRANOU SÍŤI
- ⊗ SILO
- ⊠ VĚŽOVÝ JEŘÁB
- ⊡ AUTOJEŘÁB

Zpracoval:	ZBYNĚK SEDLOŇ	Školní rok:	2017/2018	Fakulta stavební
Předmět:	BAKALÁŘSKÁ PRÁCE			ČVUT
Název úlohy:	SITUACE - ZAŘÍZENÍ STAVENIŠTĚ	Datum:	23.05.2018	
Název výkresu:	POSTUPNÁ VÝSTAVBA - DŮM F - TE - HRUBÁ VRCHNÍ STAVBA	Meřítko:	1:250	
		Číslo výkresu:	B.3.3.1.1	

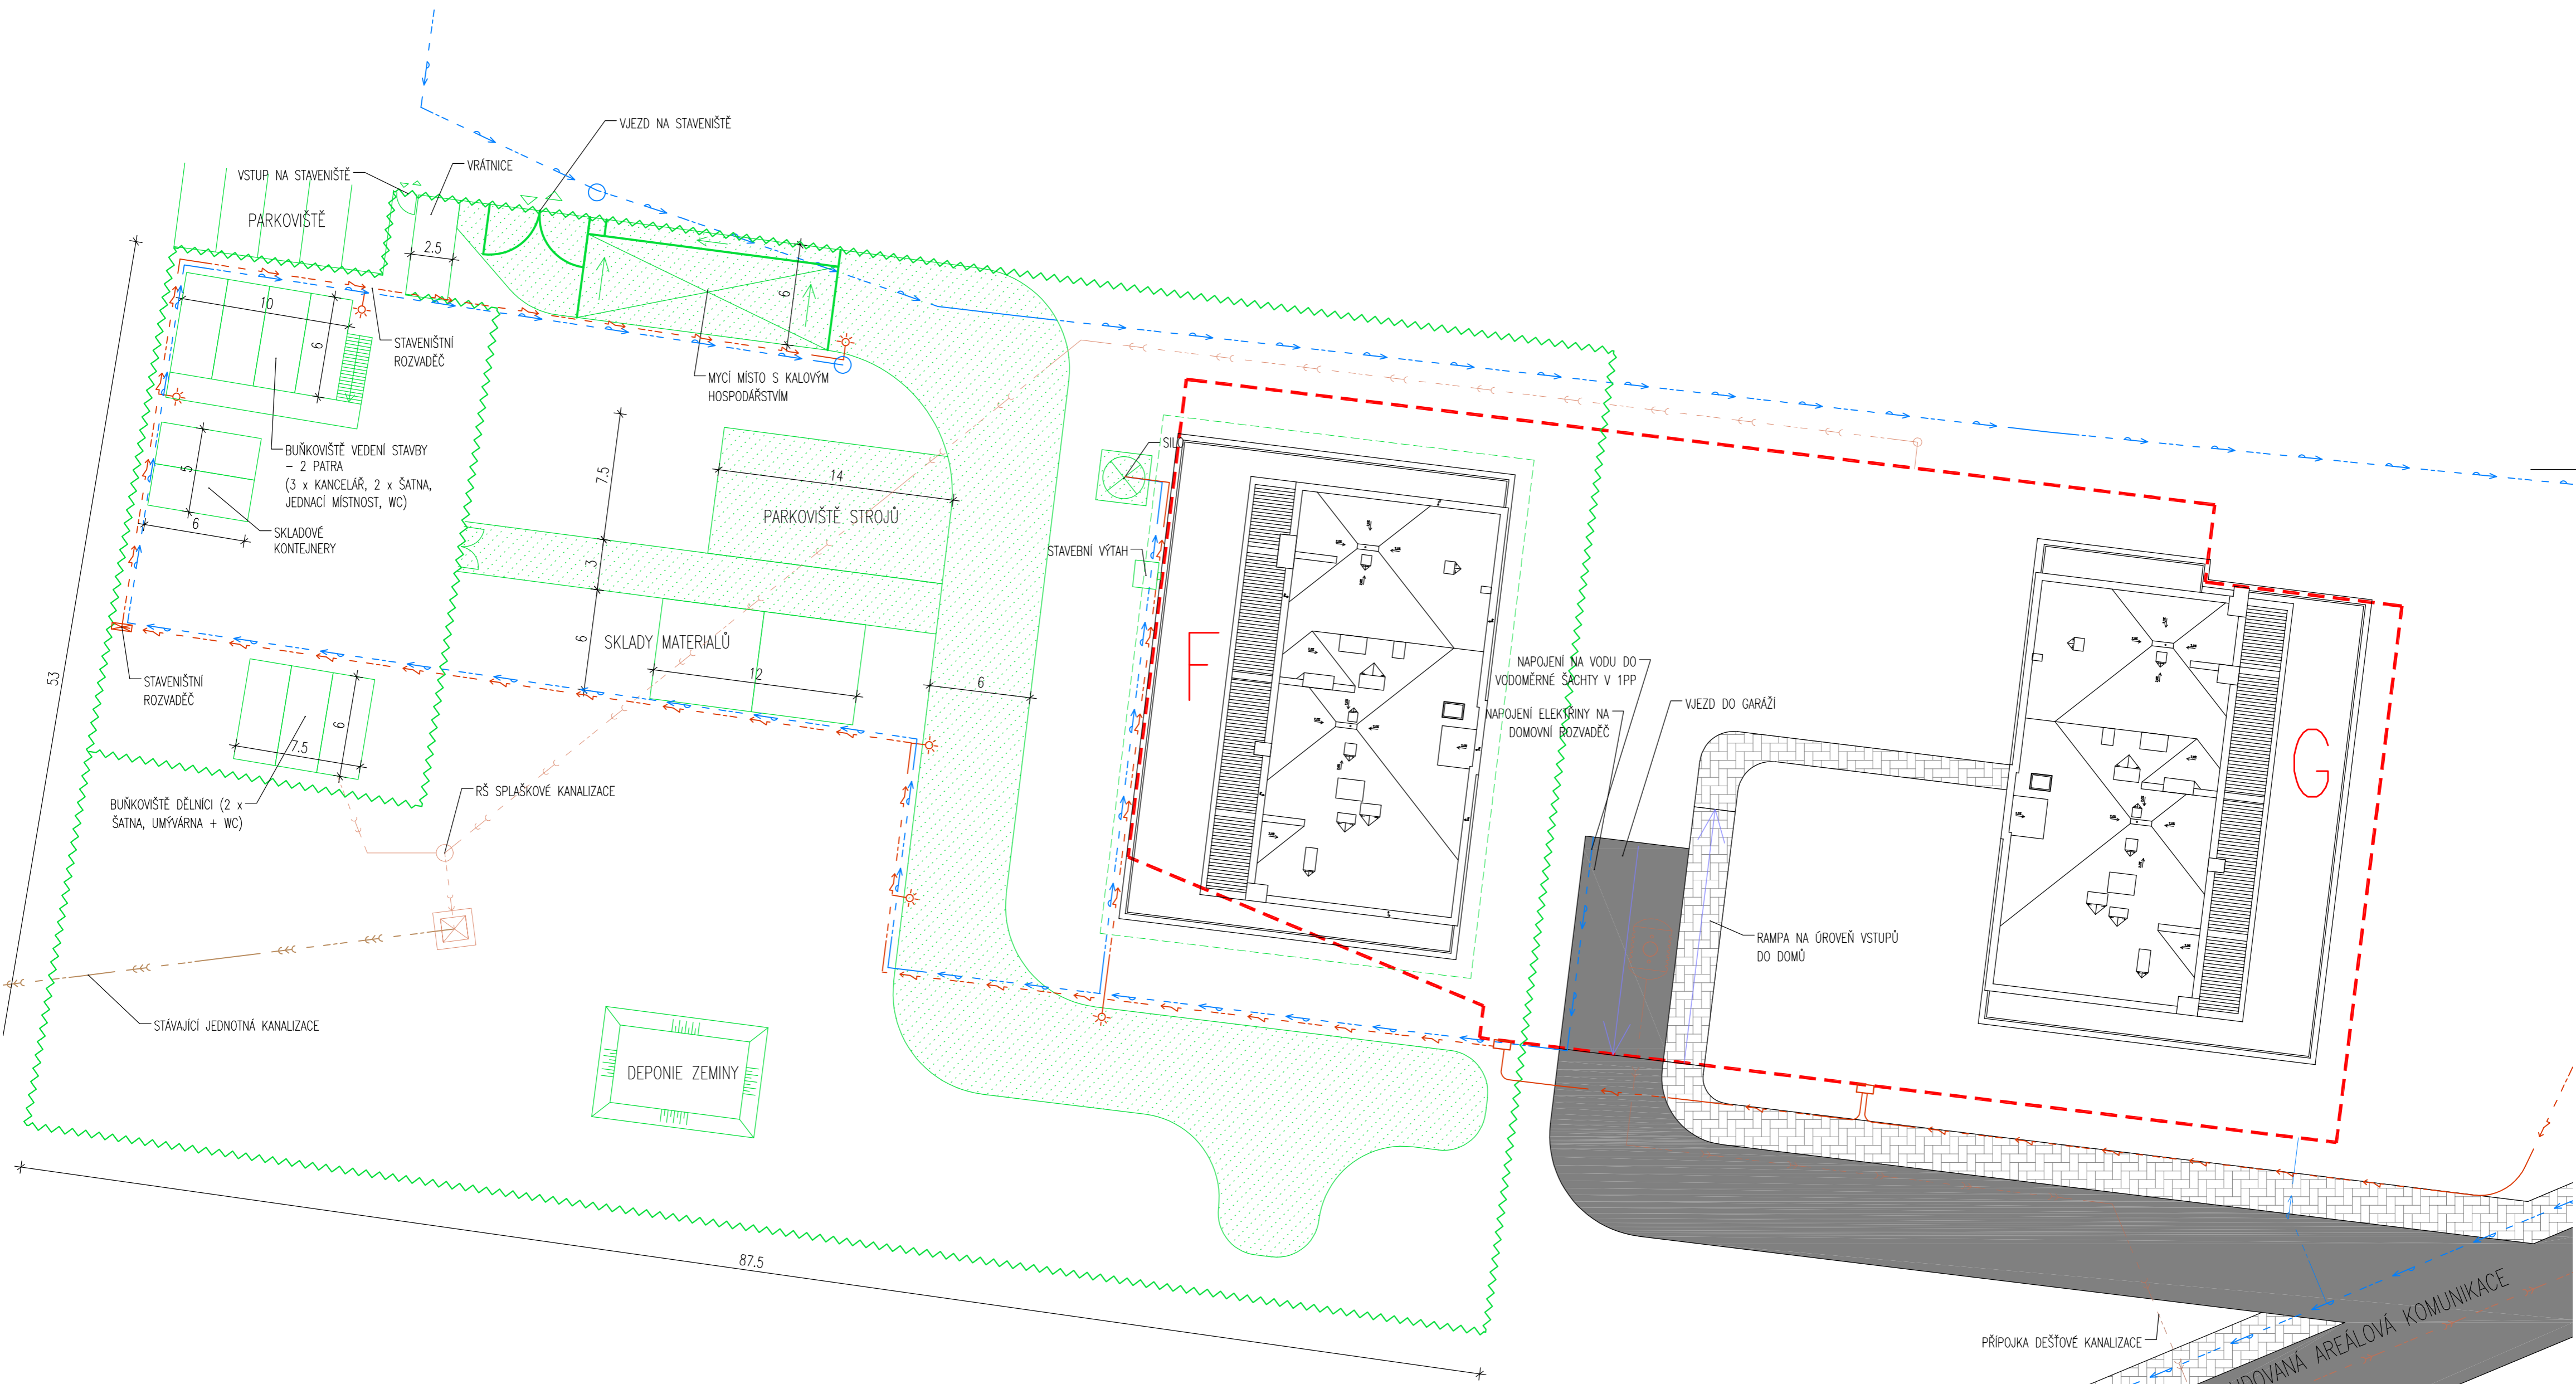

- — — — — JEDNOTNÁ KANALIZACE
- — — — — SPLAŠKOVÁ KANALIZACE
- — — — — DEŠŤOVÁ KANALIZACE
- — — — — ELEKTRICKÉ VEDENÍ
- — — — — VODOVODNÍ POTRUBÍ
- — — — — SVISLÁ NOSNÁ KONSTRUKCE 1PP
- — — — — OPLOCENÍ
- ▨ ZPEVNĚNÁ KOMUNIKACE
- ▽ ▲ VJEZD / VÝJEZD
- ▽ ▲ VSTUP / VÝCHOD
- ☀ STAVENIŠTNÍ OSVĚTLENÍ
- ⊗ SILO
- ⊠ VĚŽOVÝ JEŘÁB
- ⊠ AUTOJEŘÁB
- — — — — LEŠENÍ S OCHRANOU SÍTI

Zpracoval: ZBYNĚK SEDLOŇ	Školní rok: 2017/2018	Fakulta stavební ČVUT
Předmět: BAKALÁŘSKÁ PRÁCE		
Název úlohy:	Datum: 23.05.2018	
SITUACE - ZAŘÍZENÍ STAVENIŠTĚ		Měřitko: 1:250
Název výkresu:	Číslo výkresu: B.3.3.1.2	
POSTUPNÁ VÝSTAVBA - DŮM F - TE - DOKONČOVACÍ + FASÁDNÍ PRÁCE		