kraj	Jihočeský				
katastrální území	663204 - Kardašova Řečice	663212 - Mnich u Kardašovy Řečice			
druh pozemku	orná půda	les	orná půda		les

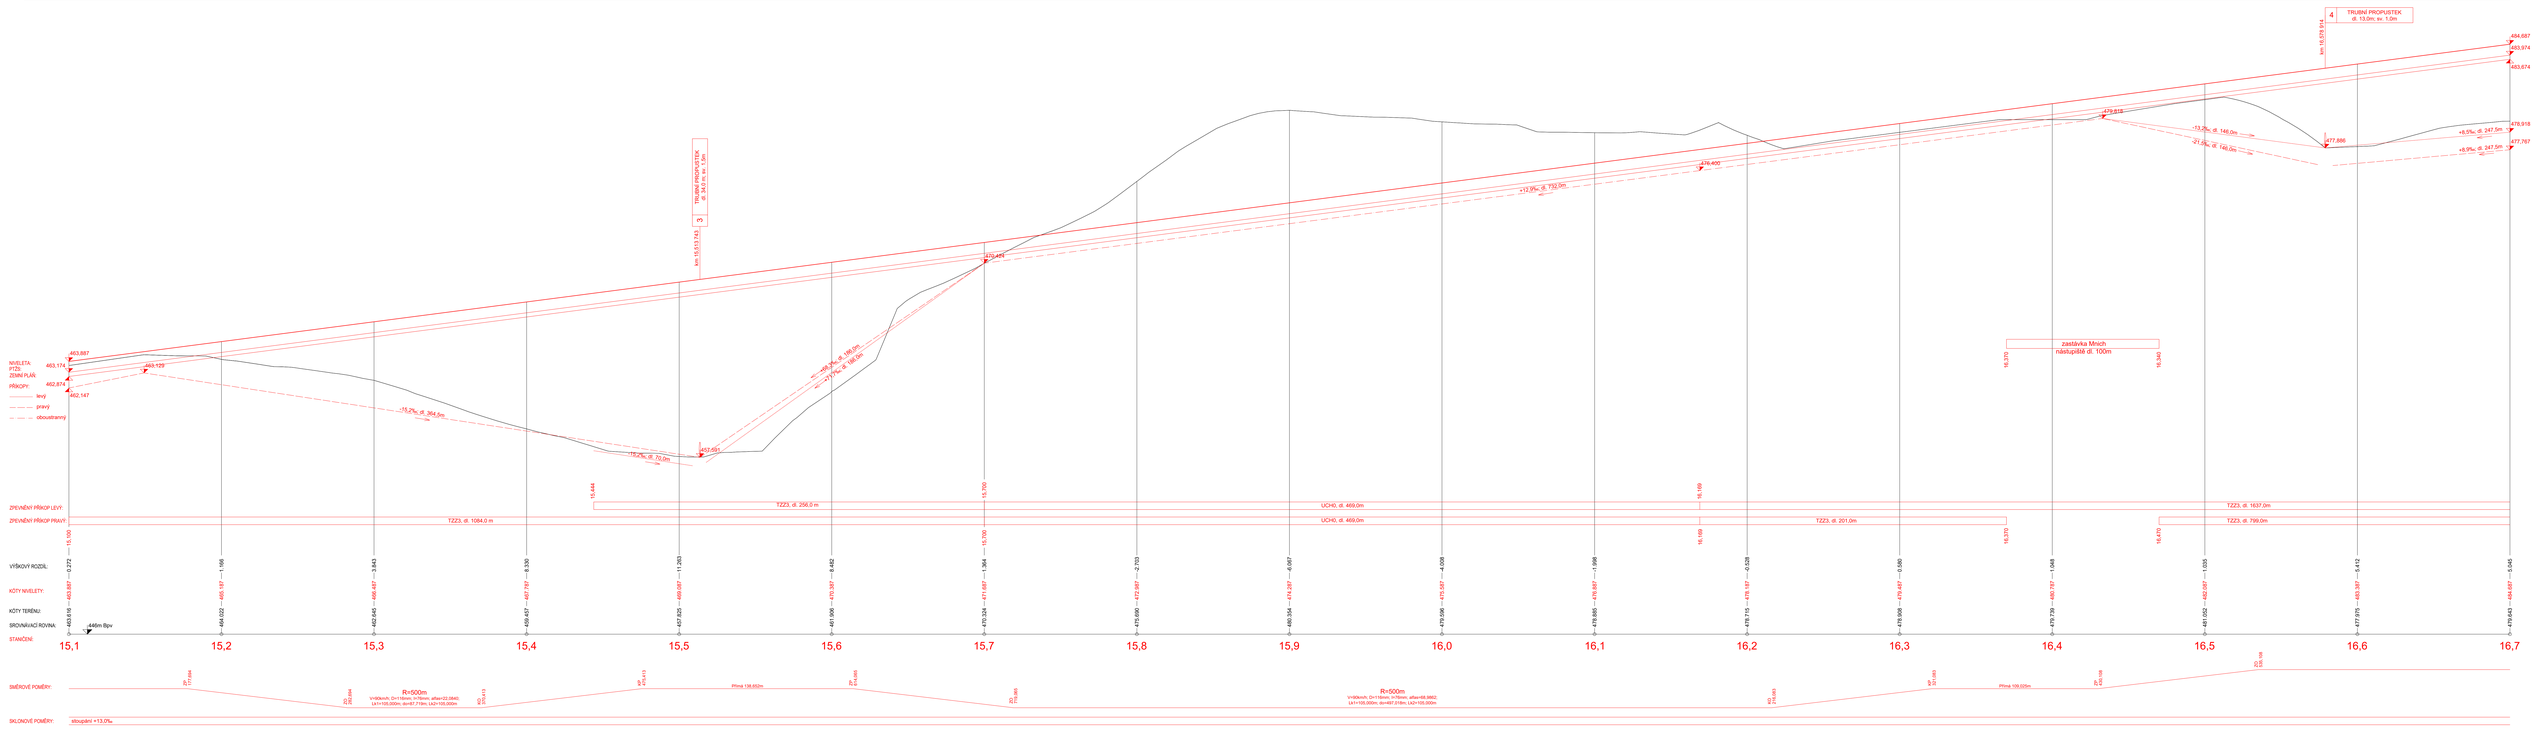

VEDOUCÍ PRÁCE	STUDENT	FSv ČVUT Thákurova 7 160 00 Praha 6
Ing. Ladislav Horníček, Ph.D.	Tomáš Opat	
KATEDRA: K137	ROČNÍK: 4.	
PŘEDMĚT: 137BAPK	OBOR: SI - K	
AKCE: BAKALÁŘSKÁ PRÁCE Rekonstrukce železniční trati č. 201A v úseku žst. Kardašova Řečice - žst. Jindřichův Hradec (mimo)	FORMÁT:	16xA4
	DATUM:	5/2018
VÝKRES: Podélný profil km 15,100 000 - 16,700 000	MĚŘÍTKO: 1:1000/100	Č. VÝKRESU: 6.2