kraj	Jihočeský		
katastrální území	624861 - Děbolín	779709 - Velký Ratmírov	
druh pozemku	les		orná půda

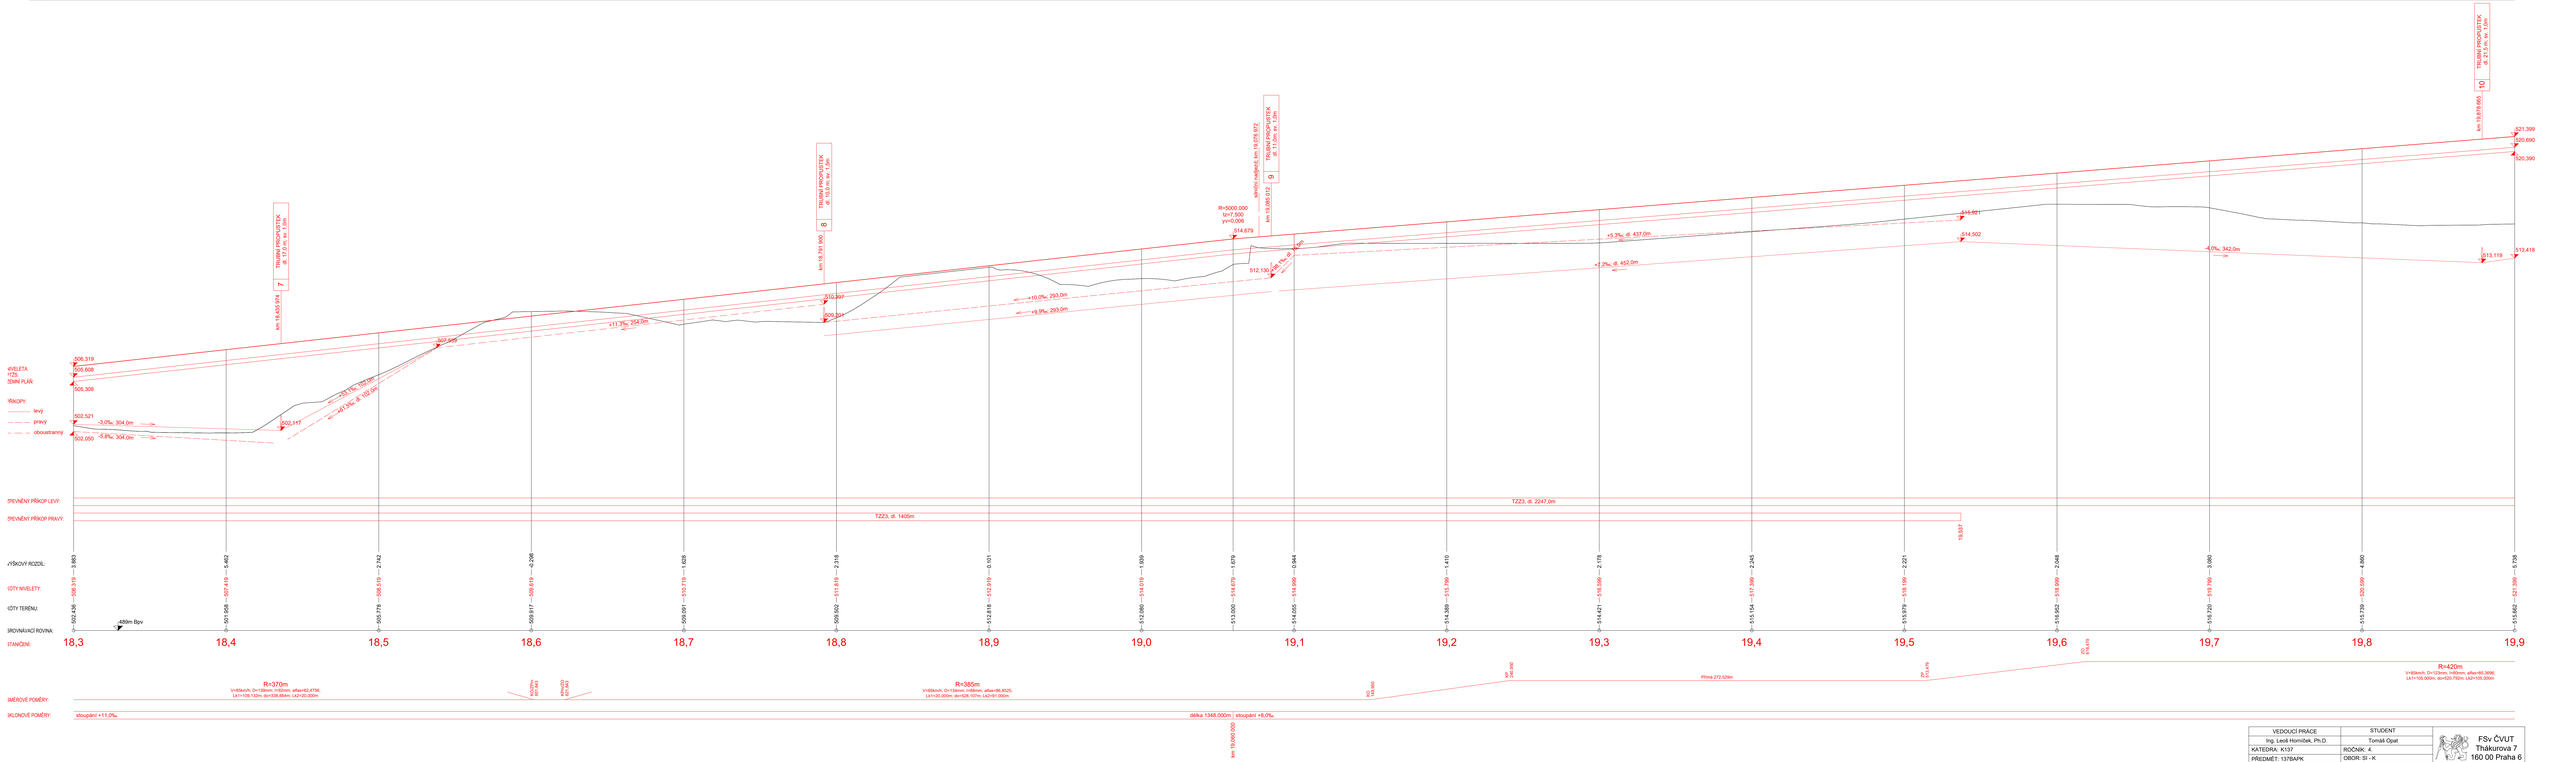

VEDOUCÍ PRÁCE	STUDENT	
Ing. Leoš Horníček, Ph.D.	Tomáš Opat	FSv ČVUT Thákurova 7 160 00 Praha 6
KATEDRA: K137	ROČNÍK: 4.	
PŘEDMĚT: 13TBAPK	OBOR: SI - K	
AKCE: BAKALÁŘSKÁ PRÁCE Rekonstrukce železniční trati č. 701A v úseku žst. Kardašova Řečice - žst. Jindřichův Hradec (mimo)		FORMÁT: 16xA4
		DATUM: 5/2018
VÝKRES: Podélný profil km 18,300 000 - 19,900 000	MĚŘÍTKO: 1:1000/100	Č. VÝKRESU: 6.4