


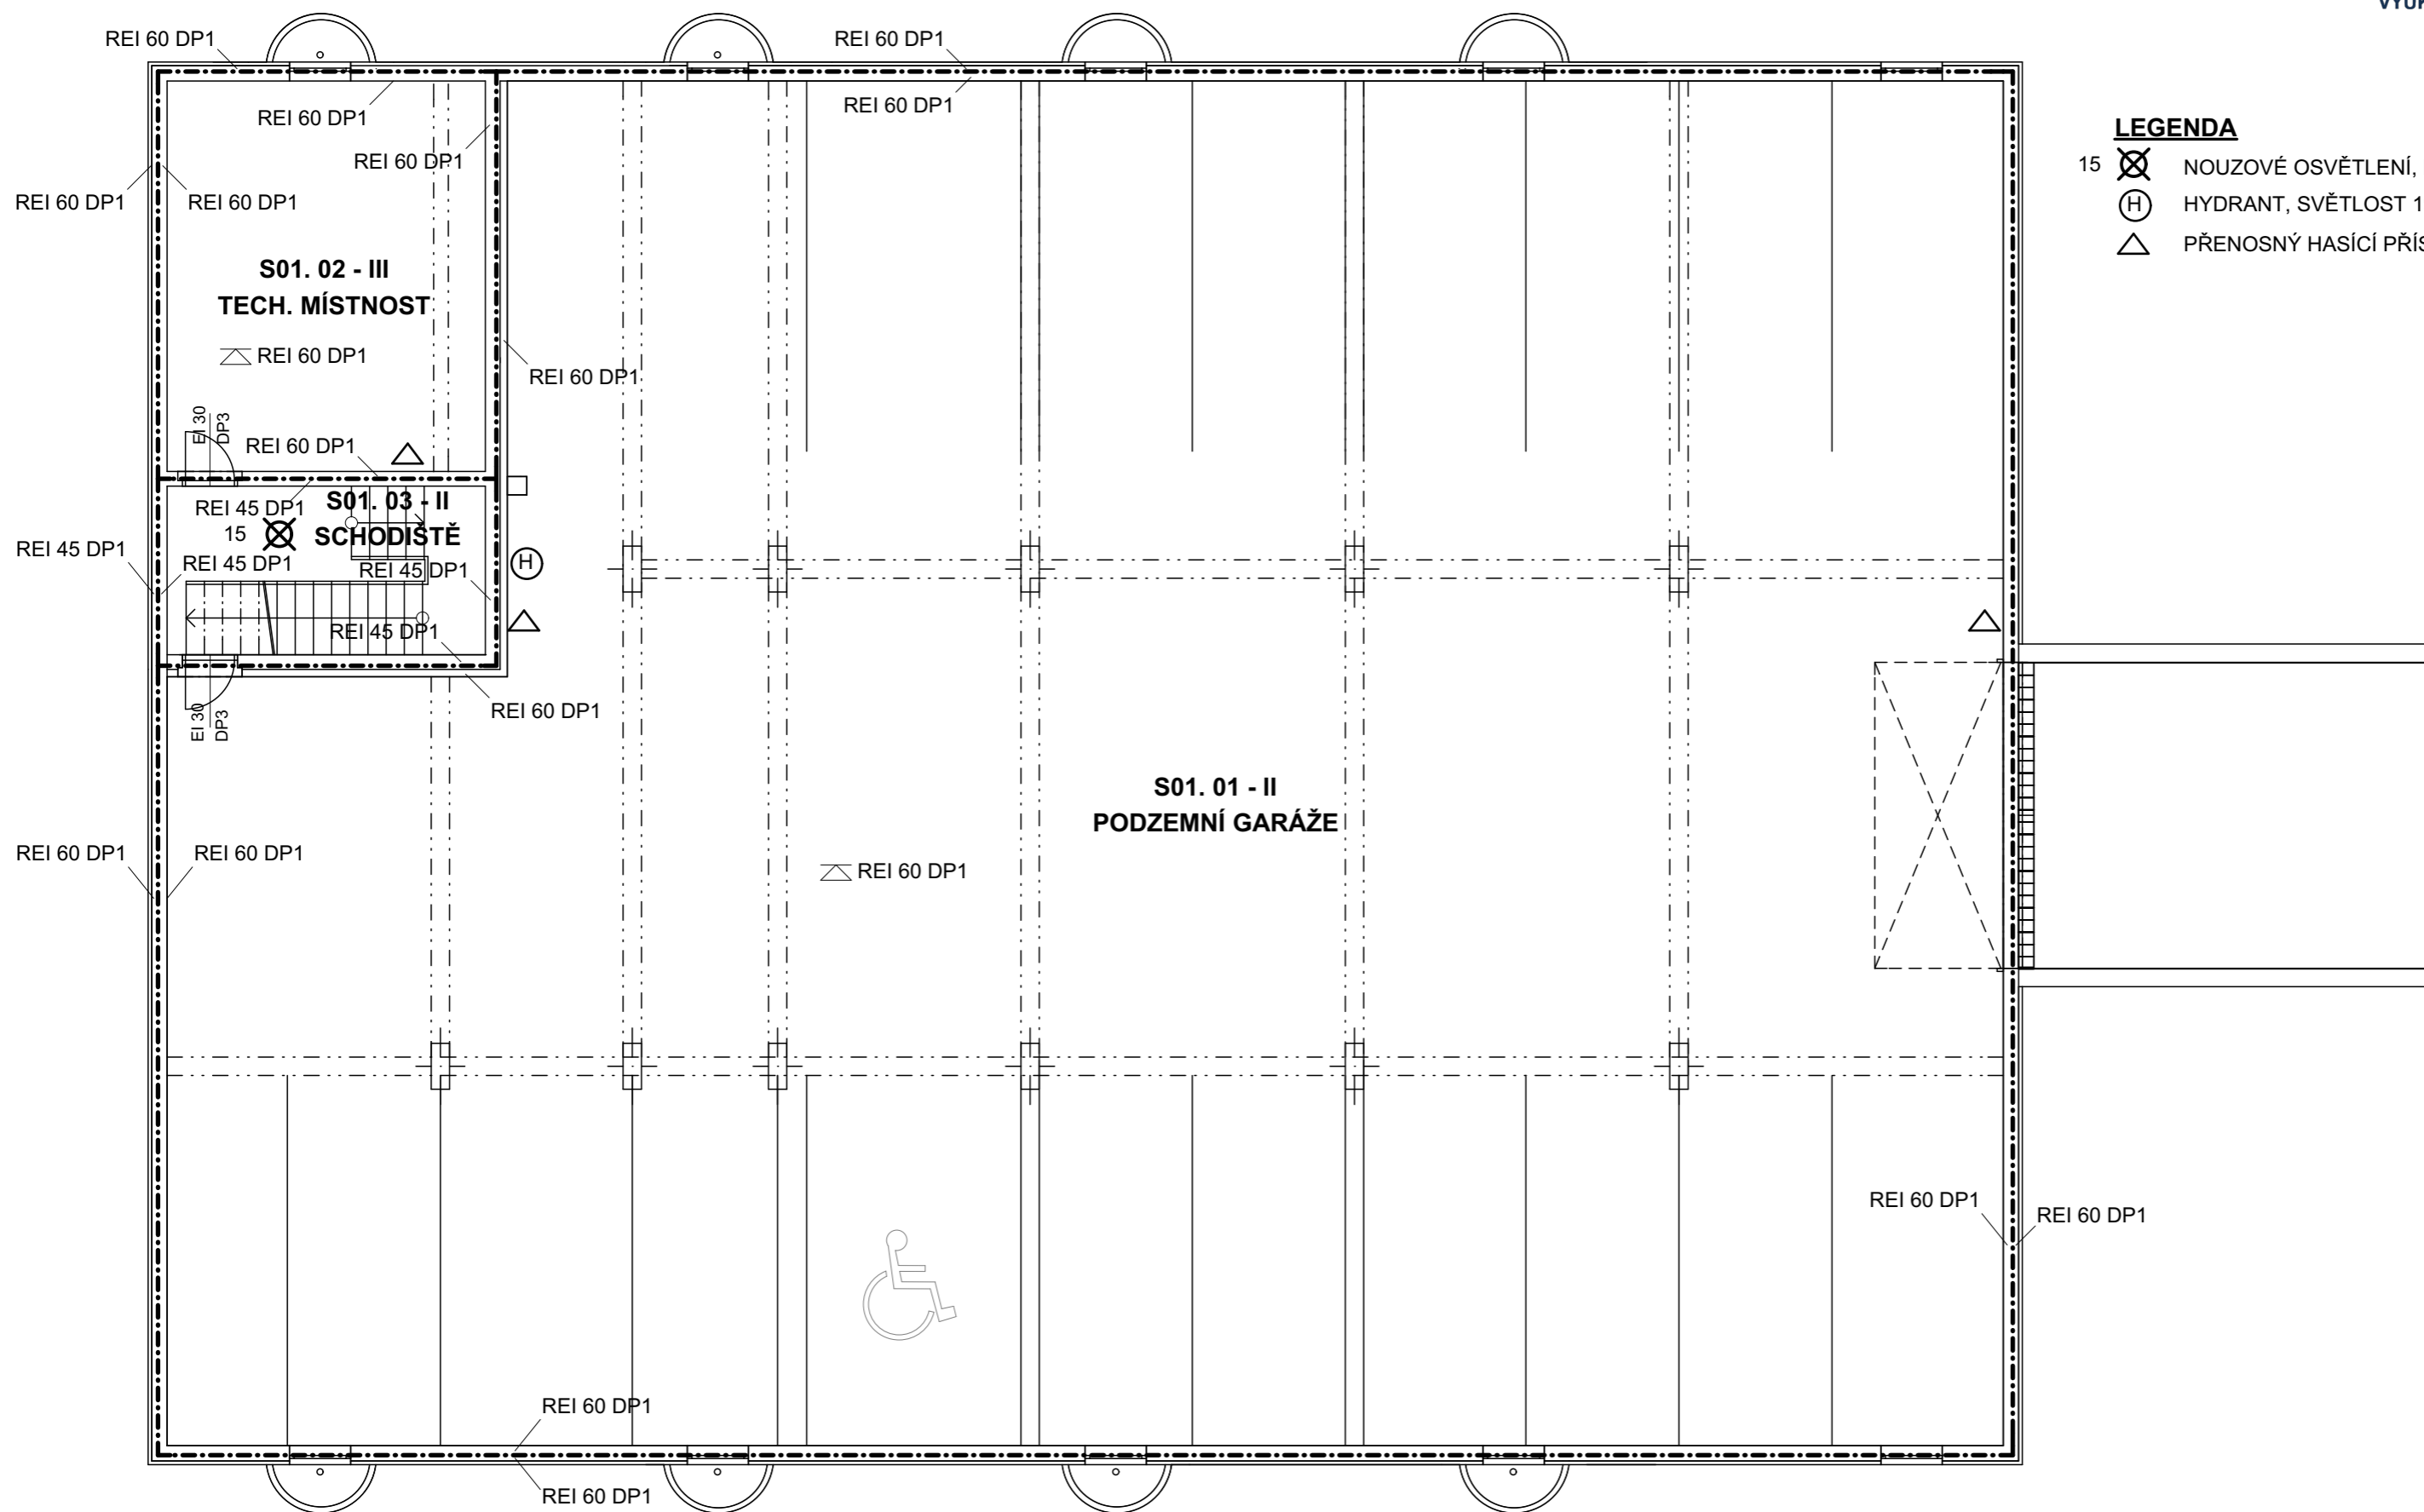
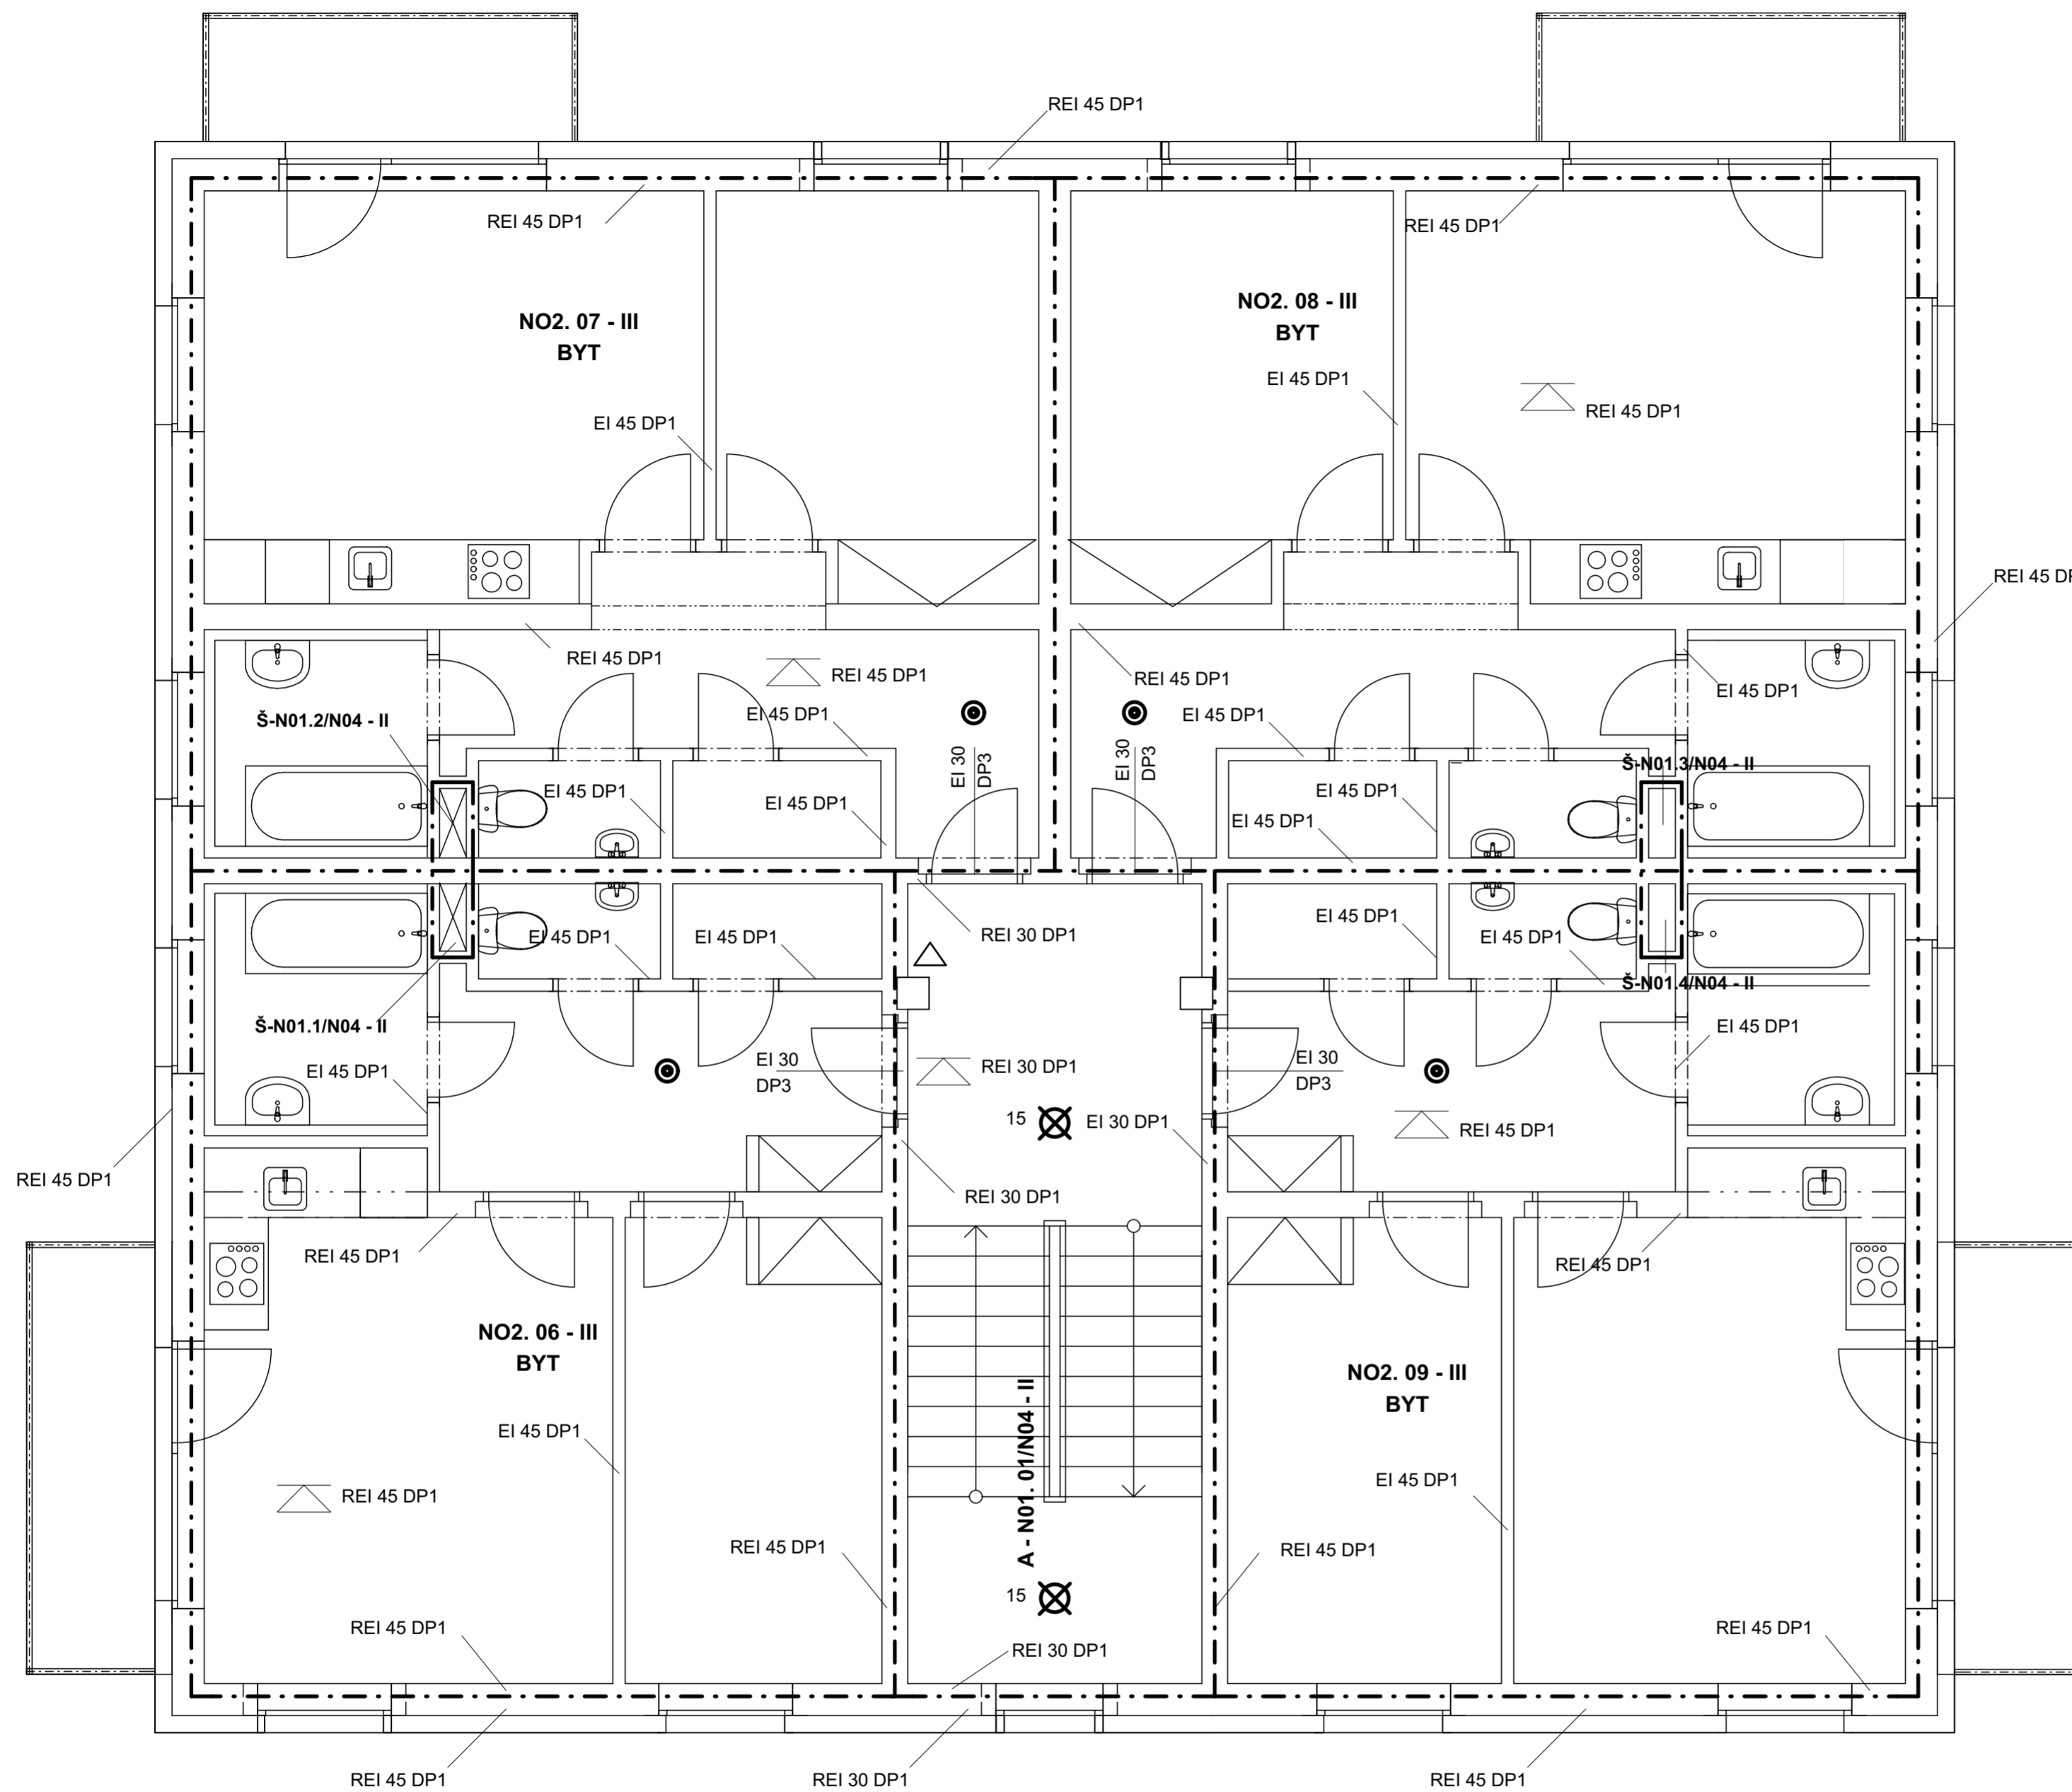


**LEGENDA**

- 15  NOUZOVÉ OSVĚTLENÍ, FUNKČNOST 15 MIN
-  HYDRANT, SVĚTLOST 19 mm
-  PŘENOSNÝ HASÍCÍ PŘÍSTROJ



OBOR	KATEDRA	JMÉNO STUDENTA		<b>ČVUT V PRAZE</b> <b>FAKULTA STAVEBNÍ</b>	
R	K124	MICHAL STRÁNSKÝ			
ROČNÍK	VYUČUJÍCÍ	DATUM:	05/2018	KATASTRÁLNÍ ÚZEMÍ:	NOVÝ KNÍN (707635)
4	Ing. Běla Stibůrková, CSc.			PARCELNÍ ČÍSLO:	736/1
AKCE:	BAKALÁŘSKÁ PRÁCE - NOVOSTAVBA BD			OKRES:	PŘÍBRAM
OBSAH:	POŽÁRNĚ BEZPEČNOSTNÍ ŘEŠENÍ 1 PP			MĚŘÍTKO:	1:100
				STUPEŇ DOKUMENTACE:	DSP
				ČÁST:	PBR
				Č. ČÁSTI:	D.1.3
				Č. PŘÍLOHY:	<b>D.1.3.2</b>



**LEGENDA**

- 15 ☒ NOUZOVÉ OSVĚTLENÍ, FUNKČNOST 15 MIN
- ☉ KOUŘOVÝ SAMOČINNÝ HLÁSIČ
- △ PŘENOSNÝ HASÍČÍ PŘÍSTROJ

OBOR				KATEDRA				JMÉNO STUDENTA				ČVUT V PRAZE FAKULTA STAVEBNÍ			
R				K124				MICHAL STRÁNSKÝ				KATASTRÁLNÍ ÚZEMÍ: NOVÝ KNÍN (707635)			
ROČNÍK				VYUČUJÍCÍ				DATUM:				05/2018			
4				Ing. Běla Stibůrková, CSc.								PARCELNÍ ČÍSLO: 736/1			
												OKRES: PŘÍBRAM			
AKCE:				BAKALÁŘSKÁ PRÁCE - NOVOSTAVBA BD								MĚŘÍTKO: 1:100			
												STUPĚŇ DOKUMENTACE: DSP			
OBSAH:				POŽÁRNĚ BEZPEČNOSTNÍ ŘEŠENÍ 2 NP								ČÁST: PBR			
												Č. ČÁSTI: D.1.3			
												Č. PŘÍLOHY: D.1.3.3			