

S01 PARAPETNÍ PANEĽ
 - OMÍTKA VÁPENNÁ 15 MM
 - SENDVIČOVÝ PANEĽ 240MM (130MM ŽB; 40MM PPS; 70MM ŽB)
 - PENETRAČNÍ NÁTER TIEFGRUND LF
 - LEPIČÍ TMEL CAPATECT 186M 15MM
 - TEPELNÉ IZOLAČNÍ DESKY CAPATECT DALMATIN TL. 140MM
 - KOTVENÝ FASÁDNÍMI KOTVAMI EJOT STR U SE ZÁTKAMI
 - ARMOVACÍ TMEL CAPATECT MINERA CARBON S UHLÍKOVÝMI VLÁKNY
 - S VLOŽENOU SKLOTEXTILNÍ VÝZTUŽNOU TKANINOU CAPATECT TL.5MM
 - PENETRAČNÍ POD OMÍTKY
 - OMÍTKA CAPATECT CARBOPOR SE ZRNY A UHLÍKOVÝMI VLÁKNY TL. 2MM

S02 MEZIKOTVENÝ PANEĽ
 - OMÍTKA VÁPENNÁ 15 MM
 - SENDVIČOVÝ PANEĽ 220MM (130MM ŽB; 40MM PPS; 50MM ŽB)
 - PENETRAČNÍ NÁTER TIEFGRUND LF
 - LEPIČÍ TMEL CAPATECT 186M 15MM
 - TEPELNÉ IZOLAČNÍ DESKY CAPATECT DALMATIN TL. 160MM
 - KOTVENÝ FASÁDNÍMI KOTVAMI EJOT STR U SE ZÁTKAMI
 - ARMOVACÍ TMEL CAPATECT MINERA CARBON S UHLÍKOVÝMI VLÁKNY
 - S VLOŽENOU SKLOTEXTILNÍ VÝZTUŽNOU TKANINOU CAPATECT TL.5MM
 - PENETRAČNÍ POD OMÍTKY
 - OMÍTKA CAPATECT CARBOPOR SE ZRNY A UHLÍKOVÝMI VLÁKNY TL. 2MM

S03 ŠTÍTOVÝ PANEĽ
 - OMÍTKA VÁPENNÁ 15 MM
 - SENDVIČOVÝ PANEĽ 320MM (150MM ŽB; 60MM PPS; 110MM ŽB)
 - PENETRAČNÍ NÁTER TIEFGRUND LF
 - LEPIČÍ TMEL CAPATECT 186M 15MM
 - TEPELNÉ IZOLAČNÍ DESKY CAPATECT DALMATIN TL. 140MM
 - KOTVENÝ FASÁDNÍMI KOTVAMI EJOT STR U SE ZÁTKAMI
 - ARMOVACÍ TMEL CAPATECT MINERA CARBON S UHLÍKOVÝMI VLÁKNY
 - S VLOŽENOU SKLOTEXTILNÍ VÝZTUŽNOU TKANINOU CAPATECT TL.5MM
 - PENETRAČNÍ POD OMÍTKY
 - OMÍTKA CAPATECT CARBOPOR SE ZRNY A UHLÍKOVÝMI VLÁKNY TL. 2MM

S04 BALKONOVÝ PARAPET
 - OMÍTKA VÁPENNÁ 15 MM
 - SENDVIČOVÝ PANEĽ 120MM (60MM ŽB; 20MM PPS; 50MM ŽB)
 - PENETRAČNÍ NÁTER TIEFGRUND LF
 - LEPIČÍ TMEL CAPATECT 186M 15MM
 - TEPELNÉ IZOLAČNÍ DESKY CAPATECT DALMATIN TL. 120MM
 - KOTVENÝ FASÁDNÍMI KOTVAMI EJOT STR U SE ZÁTKAMI
 - ARMOVACÍ TMEL CAPATECT MINERA CARBON S UHLÍKOVÝMI VLÁKNY
 - S VLOŽENOU SKLOTEXTILNÍ VÝZTUŽNOU TKANINOU CAPATECT TL.5MM
 - PENETRAČNÍ POD OMÍTKY
 - OMÍTKA CAPATECT CARBOPOR SE ZRNY A UHLÍKOVÝMI VLÁKNY TL. 2MM

S05 SPIŽE ZADNÍ STĚNA
 - OMÍTKA VÁPENNÁ 15 MM
 - SENDVIČOVÝ PANEĽ 240MM (130MM ŽB; 40MM PPS; 70MM ŽB)
 - PENETRAČNÍ NÁTER TIEFGRUND LF
 - LEPIČÍ TMEL CAPATECT 186M 15MM
 - TEPELNÉ IZOLAČNÍ DESKY CAPATECT DALMATIN TL. 260MM
 - KOTVENÝ FASÁDNÍMI KOTVAMI EJOT STR U SE ZÁTKAMI
 - ARMOVACÍ TMEL CAPATECT MINERA CARBON S UHLÍKOVÝMI VLÁKNY
 - S VLOŽENOU SKLOTEXTILNÍ VÝZTUŽNOU TKANINOU CAPATECT TL.5MM
 - PENETRAČNÍ POD OMÍTKY
 - OMÍTKA CAPATECT CARBOPOR SE ZRNY A UHLÍKOVÝMI VLÁKNY TL. 2MM

S06 STROP VCHOD
 - SKALDBA PODLAHY 50 MM
 - ŽB DUTINOVÝ PANEĽ 150MM
 - PENETRAČNÍ NÁTER TIEFGRUND LF
 - LEPIČÍ TMEL CAPATECT 186M 15MM
 - TEPELNÉ IZOLAČNÍ DESKY CAPATECT DALMATIN TL. 100MM
 - SPÁDOVÝ KLÍN STYROTRADE EPS 200 S TL. 40 - 512MM
 - ARMOVACÍ TMEL CAPATECT MINERA CARBON S UHLÍKOVÝMI VLÁKNY
 - S VLOŽENOU SKLOTEXTILNÍ VÝZTUŽNOU TKANINOU CAPATECT TL.5MM
 - PENETRAČNÍ POD OMÍTKY
 - OMÍTKA CAPATECT CARBOPOR SE ZRNY A UHLÍKOVÝMI VLÁKNY TL. 2MM

S07 STŘECHA
 - HYDROIZOLAČNÍ FOLIE Z PVC-P ICOPAL MONARPLAN FM 1.8 TL. 1,8MM,
 - PŘESAŘ VE SPOJI MIN. 100MM
 - SEPARAČNÍ VRSTVA MONARPLAN GLASS FIBRE MAT TL. 1,34MM
 - SPÁDOVÝ KLÍN STYROTRADE EPS 200 S TL. 40 - 512MM
 - TEPELNÉ IZOLAČNÍ DESKY STYROTRADE EPS 200 S TL. 160MM
 - PĚNOVÝ POLYSTYRENE TL. 500MM
 - STROPNÍ DUTINOVÝ PANEĽ 150MM
 - OMÍTKA VÁPENNÁ 15MM

S07b STŘECHA B
 - HYDROIZOLAČNÍ FOLIE Z PVC-P ICOPAL MONARPLAN FM 1.8 TL. 1,8MM
 - SPÁDOVÝ KLÍN STYROTRADE EPS 200 S TL. 40 - 396MM
 - TEPELNÉ IZOLAČNÍ DESKY STYROTRADE EPS 200 S TL. 120MM
 - PAROTĚSNÍCI A VZDUCHOTĚSNÍCI PÁS ICOPAL ALU-VILLATHERM TL.4MM
 - BETONOVÁ HAZDARNA 40MM
 - LEPELNÁ HYDROIZOLAČNÍ DESKA A500H 1MM
 - HERAKLITOVÁ DESKA 25MM
 - PĚNOVÝ POLYSTYRENE TL. 500MM
 - STROPNÍ DUTINOVÝ PANEĽ 150MM
 - OMÍTKA VÁPENNÁ 15MM

S08 ATIKA
 - HYDROIZOLAČNÍ FOLIE Z PVC-P ICOPAL MONARPLAN FM 1.8 TL. 1,8 MM
 - SEPARAČNÍ VRSTVA MONARPLAN GLASS FIBRE MAT TL.1,34 MM
 - MONARPLAN 0,6 +0,6 mm POPLASTOVANÝ PLECH, ZÁVĚTRNÁ LIŠTA R.S. 1000MM
 - KOTVÍČÍ VRUT 2,5x40MM, OSOVÁ VZDÁLENOST 200MM
 - OSB DESKA TL. 25MM + KOTVÍČÍ ŠROUB DO BETONU 2,5x180 MM, OS. VZD. 300MM
 - PAROTĚSNÍCI A VZDUCHOTĚSNÍCI PÁS ICOPAL ALU-VILLATHERM TL.4MM
 - SPÁDOVÝ KLÍN STYROTRADE EPS 200 S TL. 90 - 70MM
 - ŽB ATIKATL. 240 MM

S09 ATIKA BOČNÍ
 - HYDROIZOLAČNÍ FOLIE Z PVC-P ICOPAL MONARPLAN FM 1.8 TL. 1,8MM,
 - PŘESAŘ VE SPOJI MIN. 100MM
 - SEPARAČNÍ VRSTVA MONARPLAN GLASS FIBRE MAT TL. 1,34MM
 - TEPELNÉ IZOLAČNÍ DESKY CAPATECT DALMATIN TL. 80MM
 - KOTVENÝ FASÁDNÍMI KOTVAMI EJOT STR U SE ZÁTKAMI
 - ARMOVACÍ TMEL CAPATECT MINERA CARBON S UHLÍKOVÝMI VLÁKNY
 - S VLOŽENOU SKLOTEXTILNÍ VÝZTUŽNOU TKANINOU CAPATECT TL.4MM
 - PAROTĚSNÍCI A VZDUCHOTĚSNÍCI PÁS ICOPAL ALU-VILLATHERM TL.4MM
 - ATIKOVÝ PANEĽ TL. 240MM

S10 ŘÍMSA VSTUP
 - OPLECHOVÁNÍ Z PLECHU LINDAB (VIKAM) II. 0,70MM S ČEPIČKAMI NAD KOTVENÍM
 - TENKOVÝ STYVÝ VOŠE EXPAKZIVNÍ TMEL BAUMIT
 - KOTVÍČÍ ŠROUB DO BETONU 2,5x180 MM, OSOVÁ VZDÁLENOST 340MM
 - SPÁDOVÝ KLÍN STYROTRADE EPS 200 S TL. 160-120 MM
 - STROPNÍ DUTINOVÝ PANEĽ 150MM

S11 ŘÍMSA LODŽIE
 - OPLECHOVÁNÍ Z PLECHU LINDAB (VIKAM) II. 0,70MM S ČEPIČKAMI NAD KOTVENÍM
 - TENKOVÝ STYVÝ VOŠE EXPAKZIVNÍ TMEL BAUMIT
 - KOTVÍČÍ ŠROUB DO BETONU 2,5x180 MM, OSOVÁ VZDÁLENOST 340MM
 - SPÁDOVÝ KLÍN STYROTRADE EPS 200 S TL. 60-40 MM
 - STROPNÍ DUTINOVÝ PANEĽ 150MM

S12 STŘECHA SPIŽE
 - HYDROIZOLAČNÍ FOLIE Z PVC-P ICOPAL MONARPLAN FM 1.8 TL. 1,8 MM
 - SEPARAČNÍ VRSTVA MONARPLAN GLASS FIBRE MAT TL.1,34 MM
 - MONARPLAN 0,6 +0,6 mm POPLASTOVANÝ PLECH, ZÁVĚTRNÁ LIŠTA R.S. 1000MM
 - KOTVÍČÍ VRUT 2,5x40MM, OSOVÁ VZDÁLENOST 200MM
 - OSB DESKA TL. 25MM + KOTVÍČÍ ŠROUB DO BETONU 2,5x180 MM, OS. VZD. 300MM
 - SPÁDOVÝ KLÍN STYROTRADE EPS 200 S TL. 265 - 175 MM
 - STROPNÍ DUTINOVÝ PANEĽ 150MM
 - PAROTĚSNÍCI A VZDUCHOTĚSNÍCI PÁS ICOPAL ALU-VILLATHERM TL.4MM

S13 SOKL PANEĽ
 - SENDVIČOVÝ PANEĽ 240MM (130MM ŽB; 40MM PPS; 70MM ŽB)
 - LEPIČÍ TMEL CAPATECT 186M 15MM
 - TEPELNÉ IZOLAČNÍ DESKY SYNTOS XPS PRIME G 30 L, tl. 60mm
 - KOTVÍČÍ VRUT 2,5x40MM, OSOVÁ VZDÁLENOST 200MM
 - OSB DESKA TL. 25MM + KOTVÍČÍ ŠROUB DO BETONU 2,5x180 MM, OS. VZD. 300MM
 - SPÁDOVÝ KLÍN STYROTRADE EPS 200 S TL. 265 - 175 MM
 - SOKLOVÁ OMÍTKA CAPATECT CARBOPOR SE ZRNY A UHLÍKOVÝMI VLÁKNY

S14 SOKL STĚNA
 - OMÍTKA VÁPENNÁ 15 MM
 - CIHLIČKOVÝ ŽIVOČ 375MM
 - ŽIVUČNÍ ASFALTOVÝ HYDROIZOLAČNÍ PÁS Z SBS MODIFIKOVANÉHO ASFALTU,
 - PŘIDANÝ ASFALTOVÝ HYDROIZOLAČNÍ PÁS Z SBS MODIFIKOVANÉHO ASFALTU,
 - GLASTEK 40 SPECIAL MINERAL, tl. 4mm
 - ŽIVUČNÍ LEPIČÍ TMEL NA LEPELNÉ DESEK Z XPS BAUMIT BITUFIX 2K
 - TEPELNÉ IZOLAČNÍ DESKY SYNTOS XPS PRIME G 30 L, tl. 80mm
 - ARMOVACÍ TMEL CAPATECT MINERA CARBON S UHLÍKOVÝMI VLÁKNY
 - S VLOŽENOU SKLOTEXTILNÍ VÝZTUŽNOU TKANINOU CAPATECT TL.5MM
 - SOKLOVÁ OMÍTKA CAPATECT CARBOPOR SE ZRNY A UHLÍKOVÝMI VLÁKNY

S15 STROP NAD TP
 - SKALDBA PODLAHY 50 MM
 - ŽB DUTINOVÝ PANEĽ 150MM
 - PENETRAČNÍ NÁTER TIEFGRUND LF
 - LEPIČÍ TMEL CAPATECT 186M 15MM
 - TEPELNÉ IZOLAČNÍ DESKY STYRO SD 150 TL. 80MM
 - KOTVENÝ FASÁDNÍMI KOTVAMI EJOT STR U SE ZÁTKAMI
 - OMÍTKA BAUMIT STARCON TL. 5MM

S16 STROP NAD SUTĚRÉNEM
 - SKALDBA PODLAHY 50 MM
 - ŽB DUTINOVÝ PANEĽ 150MM
 - PENETRAČNÍ NÁTER TIEFGRUND LF
 - LEPIČÍ TMEL CAPATECT 186M 15MM
 - TEPELNÉ IZOLAČNÍ DESKY STYRO SD 150 TL. 40MM
 - KOTVENÝ FASÁDNÍMI KOTVAMI EJOT STR U SE ZÁTKAMI
 - OMÍTKA BAUMIT STARCON TL. 5MM

LEGENDA MATERIÁLŮ


- TEPELNÉ IZOLAČNÍ DESKY CAPATECT EPS DALMATIN
- ZB KONSTRUKCE
- ROSTLÝ TERÉN
- ZDIVO
- TEPELNÉ IZOLAČNÍ DESKY STYRO XPS PRIME TL. 60MM
- OCHRANÁ PŘÍZDÍVKA PŘES HYDROIZOLACI

VÝPLNĚ OTVORŮ

- PLASTOVÉ OKNO STAVOVÁ DYNAMIK ROZMĚRY 2100x1500mm BARVA RAMU BÍLÁ
- PLASTOVÉ OKNO STAVOVÁ DYNAMIK ROZMĚRY 2000x1500mm BARVA RAMU BÍLÁ
- PLASTOVÉ OKNO + DVĚŘE STAVOVÁ DYNAMIK ROZMĚRY 2500x1500mm BARVA RAMU BÍLÁ
- PLASTOVÉ OKNO STAVOVÁ DYNAMIK ROZMĚRY 800x1500mm BARVA RAMU BÍLÁ
- PLASTOVÉ OKNO STAVOVÁ DYNAMIK ROZMĚRY 600x900mm, NEOTEVÍRÁVÉ BARVA RAMU BÍLÁ
- PLASTOVÉ OKNO + DVĚŘE STAVOVÁ DYNAMIK ROZMĚRY 600x900mm BARVA RAMU BÍLÁ

KLEMPÍŘSKÉ VÝROBKY

- VENKOVNÍ FAZDA PARAPET ExpoWin 10,7mm, barva Antracit RAL 7016 šikma 2020mm, Houbka 240mm, HLINÍKOVÁ BOČNÍ KRYTKA 17mm
- ZABRADLÍ S SCHODIŠTĚ HLAVNÍ
- VENKOVNÍ FAZDA PARAPET ExpoWin 10,7mm, barva Antracit RAL 7016 šikma 2330mm, Houbka 170mm, HLINÍKOVÁ BOČNÍ KRYTKA 17mm
- VENKOVNÍ FAZDA PARAPET ExpoWin 10,7mm, barva Antracit RAL 7016 šikma 705mm, Houbka 240mm, HLINÍKOVÁ BOČNÍ KRYTKA 17mm
- VENKOVNÍ FAZDA PARAPET ExpoWin 10,7mm, barva Antracit RAL 7016 šikma 880mm, Houbka 200mm, HLINÍKOVÁ BOČNÍ KRYTKA 17mm
- VENKOVNÍ FAZDA PARAPET ExpoWin 10,7mm, barva Antracit RAL 7016 šikma 880mm, Houbka 200mm, HLINÍKOVÁ BOČNÍ KRYTKA 17mm
- TRUBKOVÉ ZABRADLÍ BOČNÍ RAMPA
- OPLECHOVÁNÍ ATIKY ZÁVĚTRNÁ LIŠTA MONARPLAN POPLASTOVANÝ PLECH S 0,6+0,6mm R.S. 1002mm
- OPLECHOVÁNÍ - OKAPNÍ LIŠTA MONARPLAN POPLASTOVANÝ PLECH S 0,6+0,6mm R.S. 1002mm
- OPLECHOVÁNÍ - OKAPNÍ LIŠTA MONARPLAN POPLASTOVANÝ PLECH S 0,6+0,6mm R.S. 1002mm
- OPLECHOVÁNÍ - OKAPNÍ LIŠTA MONARPLAN POPLASTOVANÝ PLECH S 0,6+0,6mm R.S. 1002mm
- ZABRADLÍ LODŽIE KRALIN 3400X1000mm
- ZABRADLÍ LODŽIE VNITŘNÍ 3500X1000mm
- Vnitřní mířka 100X100mm

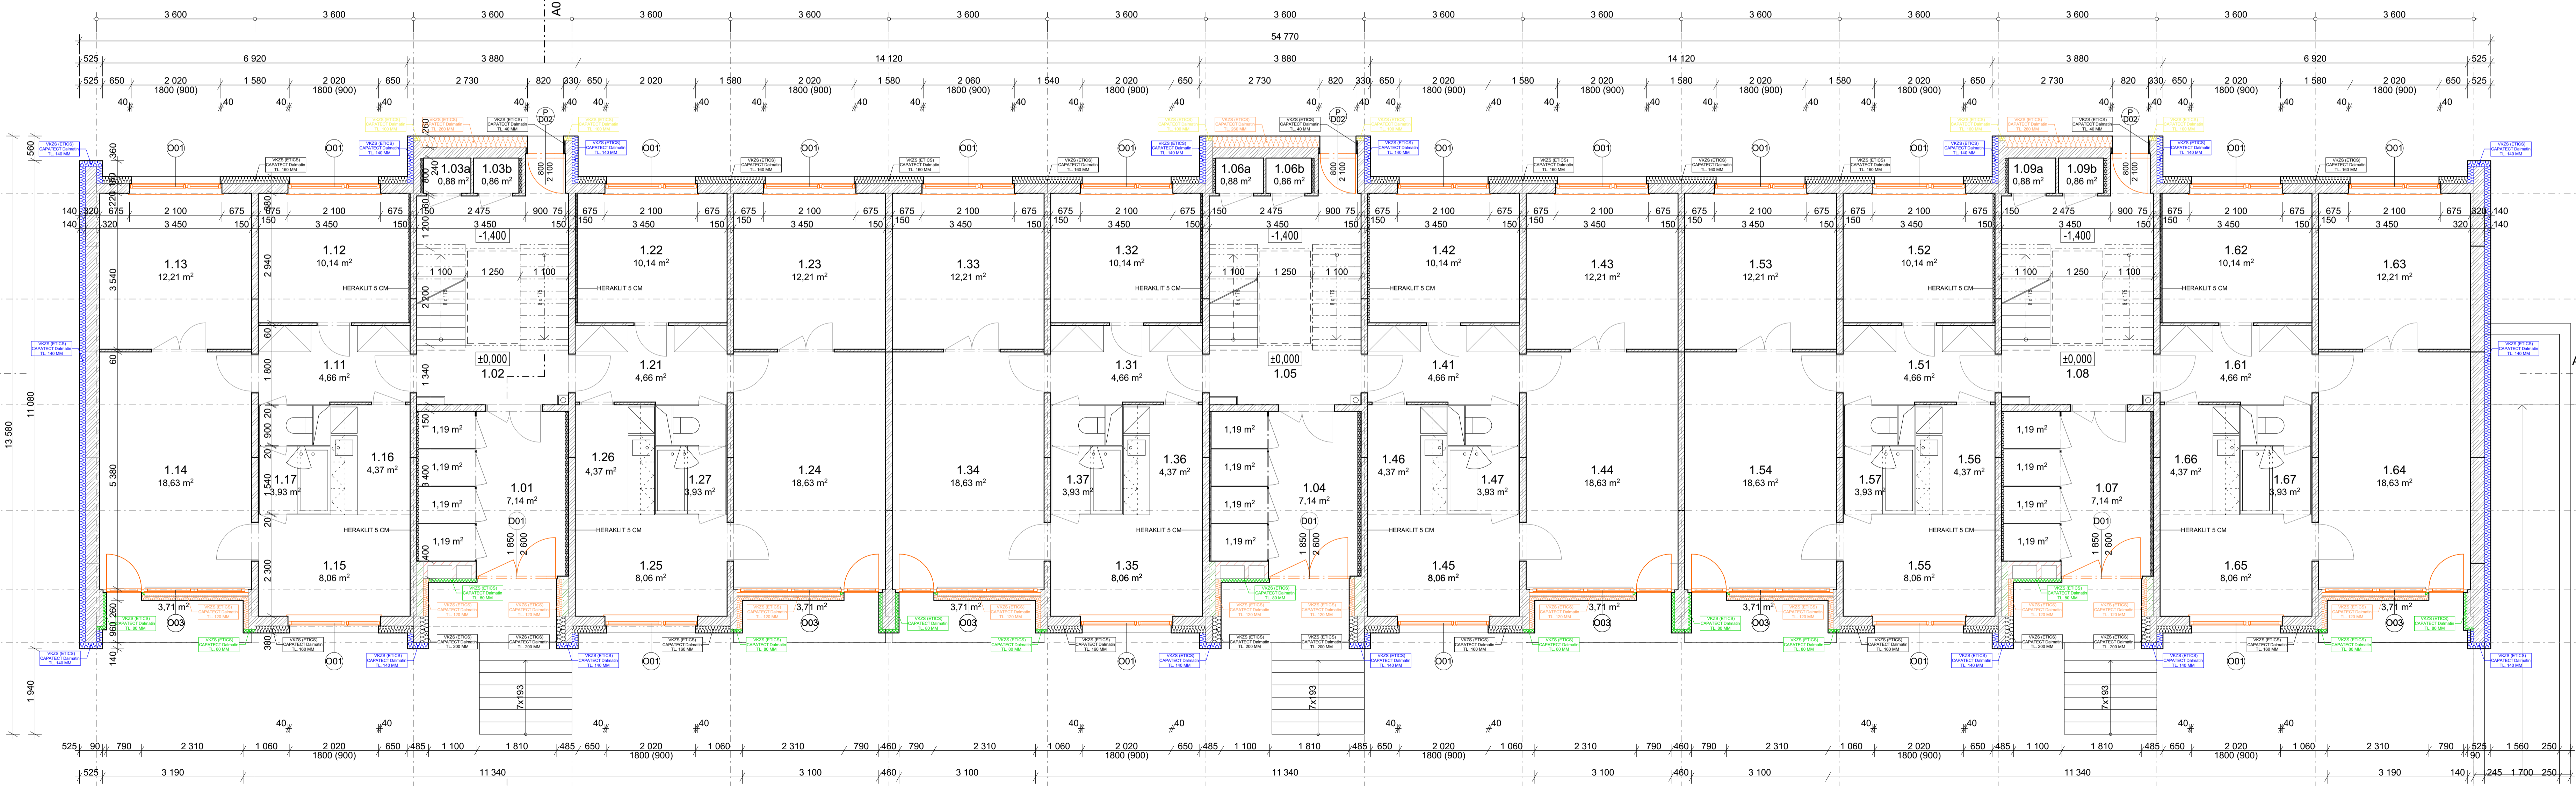

Vypracoval: Petrík Jakub | Vedoucí práce: doc.Ing. Sárka Šilarová, CSc. | Školní rok: LS 2017/2018 | Datum: 5/2018 | Formát: A0 | Meřítko: 1:60 | Výkres: PŮDORYS 1.NP | ČVUT | Fakulta stavební |