


- TÍŽNÁ VRSTVA DLAŽBA PRESBETON BIANCA 40mm
- HYDROIZOLAČNÍ PVC-P FOLIE FATRAFOL 818/V-UV 2mm
- GEOTEXTILIE GUTTATEX 300g/m² -
- TEPELNĚ IZOLAČNÍ DESKY ISOVER EPS 100S 120mm
- KE SPÁDOVÉ VRSTVĚ PŘILEPENY PU LEPIDLEM NA EPS
- SPÁDOVÁ VRSTVA Z TEPELNÉ IZOLACE ISOVER EPS S 50-230mm
- SPÁDOVÉ KLÍNY VYROBENY A KLADENY DLE KLADEČÍHO PLÁNU ISOVER PŘILEPENY K PODKLADU PU LEPIDLEM
- ASFALTOVÝ HYDROIZOLAČNÍ PÁS GLASTEK 40 SPECIAL MINERAL CELOPLOŠNĚ NATAVENÝ, OBSAHUJE SEPARAČNÍ POSYP 4mm
- ASFALTOVÁ PENETRACE -
- ŽELEZOBETONOVÁ PREFAMONOLITICKÁ STROPNÍ DESKA 200mm
- VNITŘNÍ SÁDROVÁ STĚRKA CEMIX 106 5mm

- SILIKONOVÁ OMÍTKA CEMIX ZATÍRANÁ 3mm
- LEPICÍ STĚRKOVÁ HMOTA CEMIX COMFORT 3mm
- KOTEVNÍ PRVKY -
- VÝZTUŽNÁ SKELNÁ SÍŤOVINA -
- IZOLAČNÍ DESKY Z MINERÁLNÍ VATY ISOVER TF PROFIL 150
- LEPICÍ STĚRKOVÁ HMOTA CEMIX COMFORT 5mm
- PENETRACE -
- POROBETONOVÉ TVÁRNICE YTONG P2-500 250x249x599 NA MALTU POROTHERM M10 S VYBETONOVANÝM VĚNCEM C20/25 A KLADENOU VÝZTUŽÍ B500b 250mm
- PENETRACE -
- ASFALTOVÝ HYDROIZOLAČNÍ PÁS GLASTEK 40 SPECIAL MINERAL CELOPLOŠNĚ NATAVENÝ OBSAHUJE SEPARAČNÍ POSYP 4mm
- GEOTEXTILIE GUTTATEX 300g/m² -
- HYDROIZOLAČNÍ PVC-P FOLIE FATRAFOL 818/V-UV 2mm

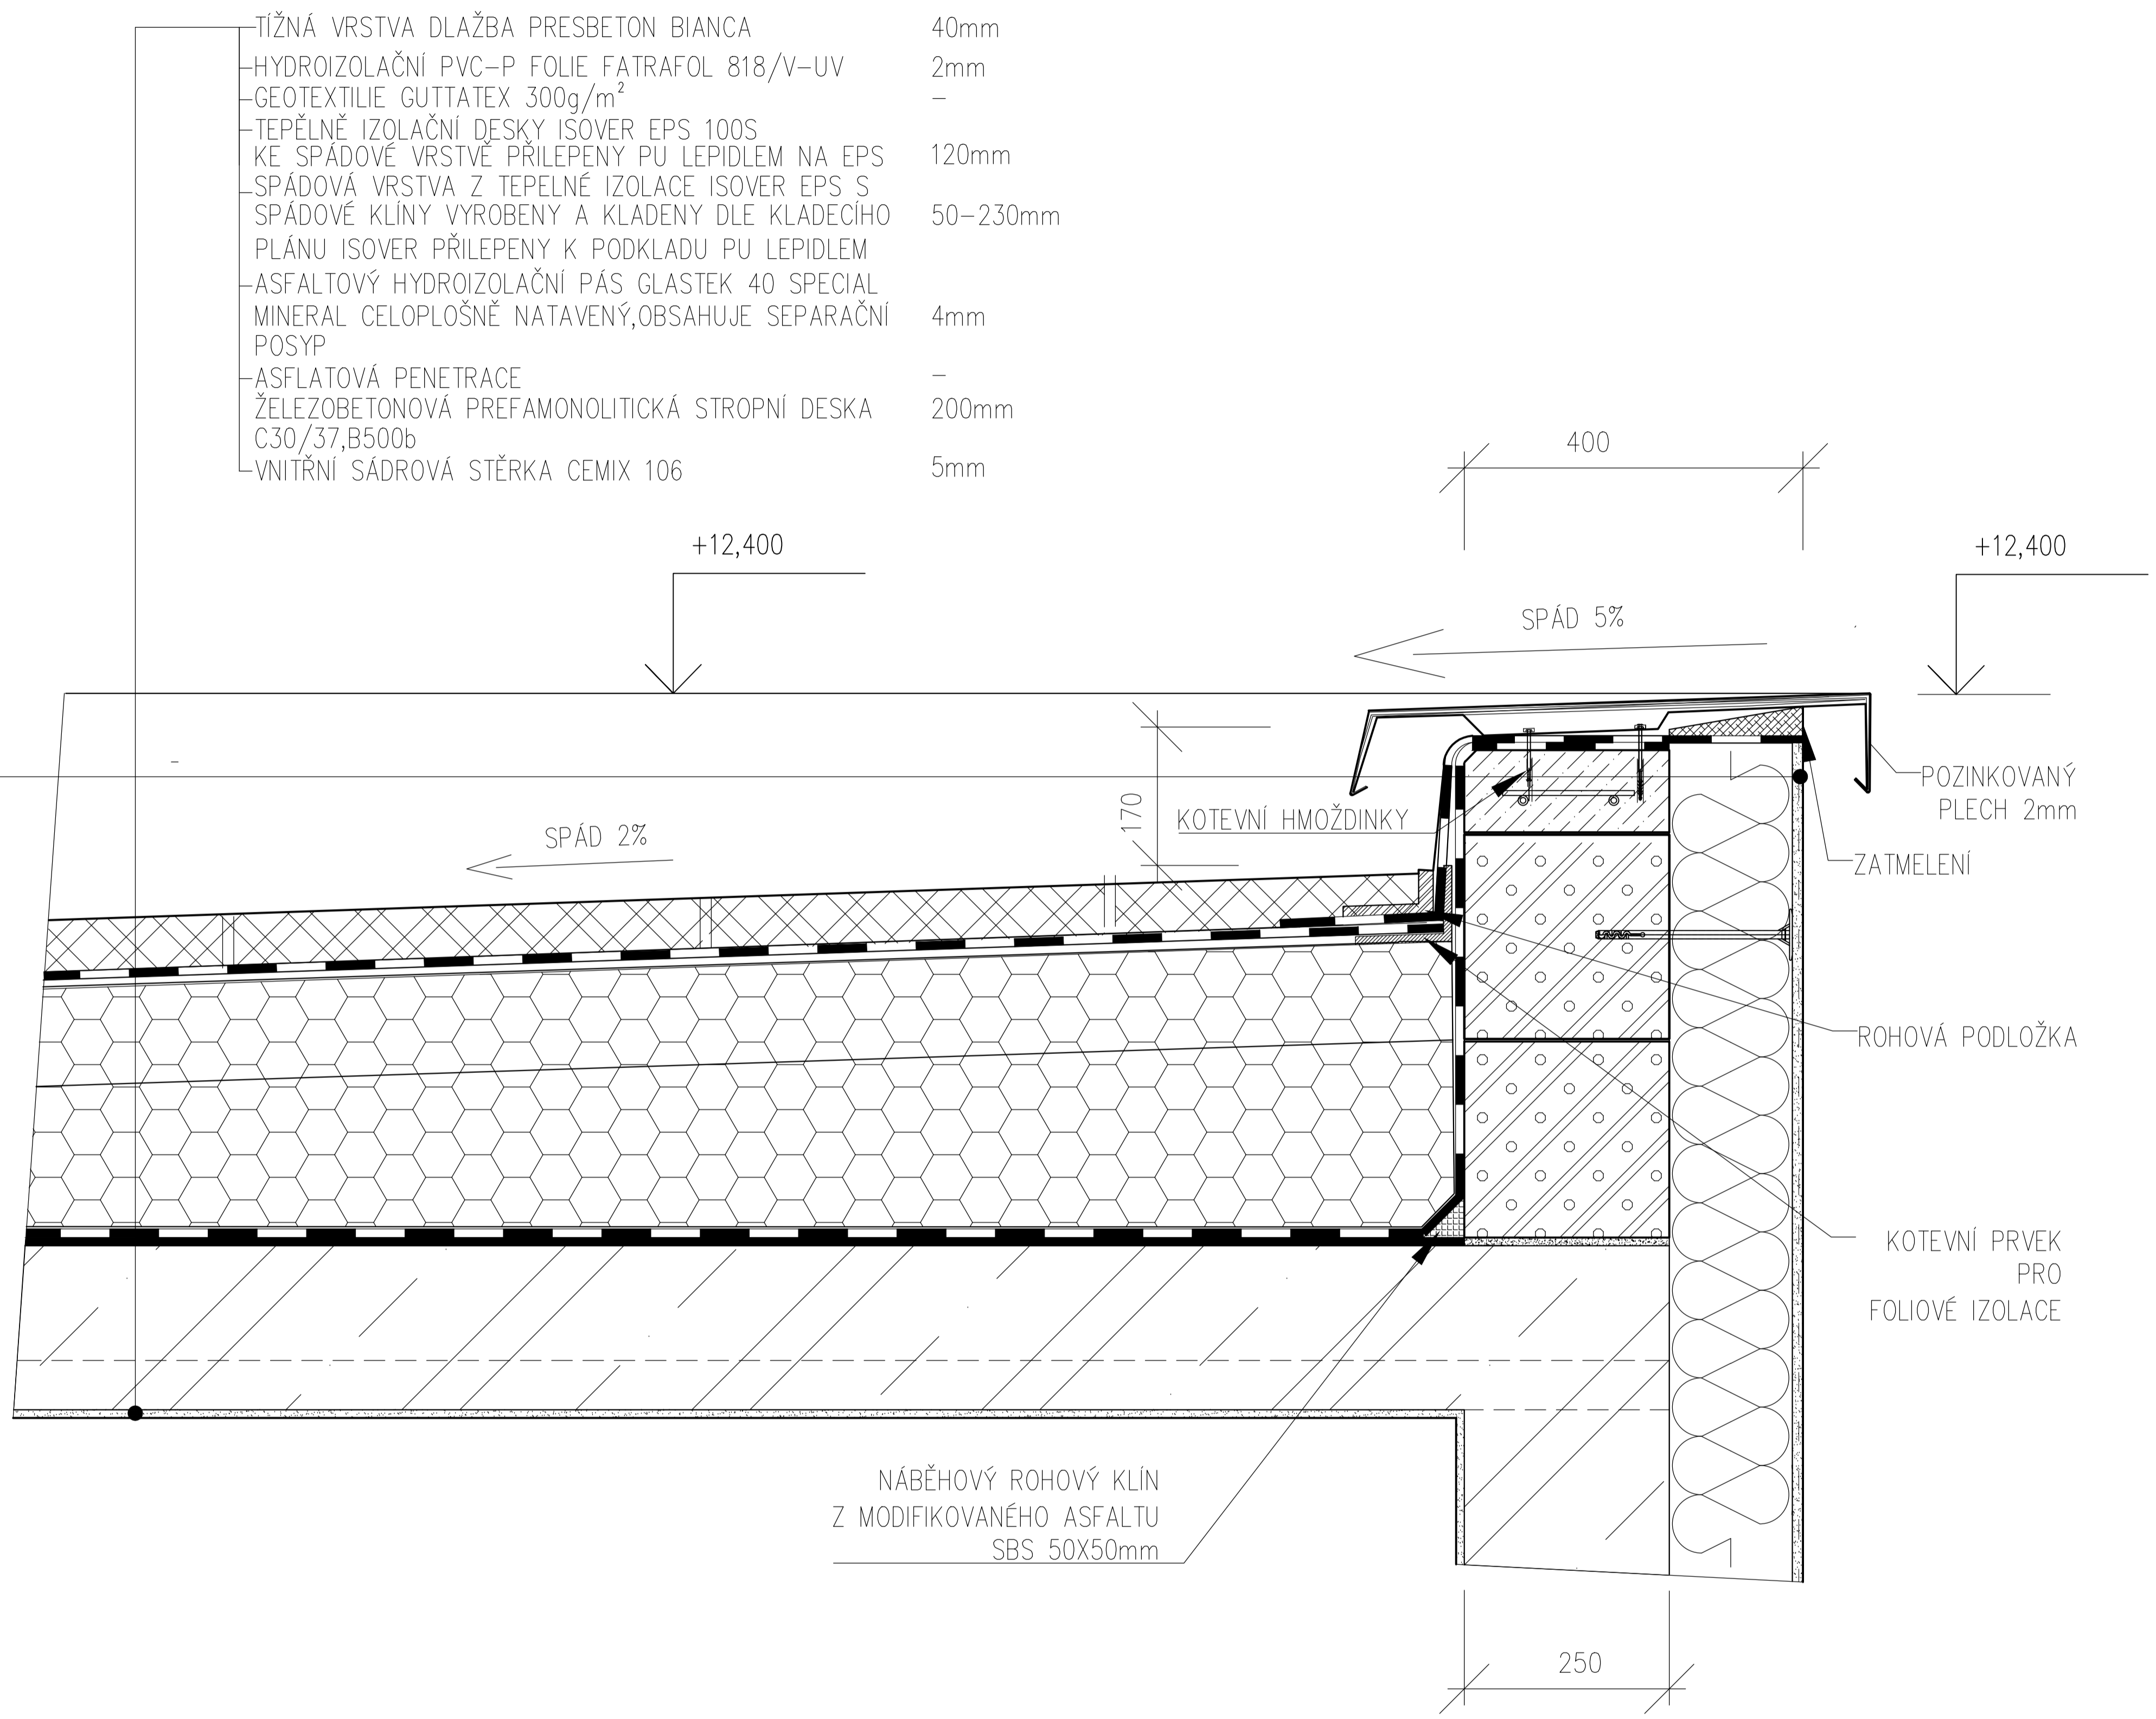

NÁBĚHOVÝ ROHOVÝ KLÍN
Z MODIFIKOVANÉHO ASFALTU
SBS 50X50mm

OBOR	VEDOUcí Bc. PRÁCE	JMÉNO STUDENTA	
SI-C	doc.ing. HANA GATTERMAYEROVÁ, CSc.	VÁCLAV LOPATKA	
ROČNÍK 4.	K124		
	DATUM	2.5.2018	
BAKALÁŘSKÁ PRÁCE-PROJEKT KE STAVEBNÍMU POVOLENÍ			
AKCE :	BYTOVÝ DŮM MILOVCE	FORMÁT	A1
VÝKRES:	DETAIL ATIKY	MĚŘÍTKO	1:5
		Č. VÝKRESU	15