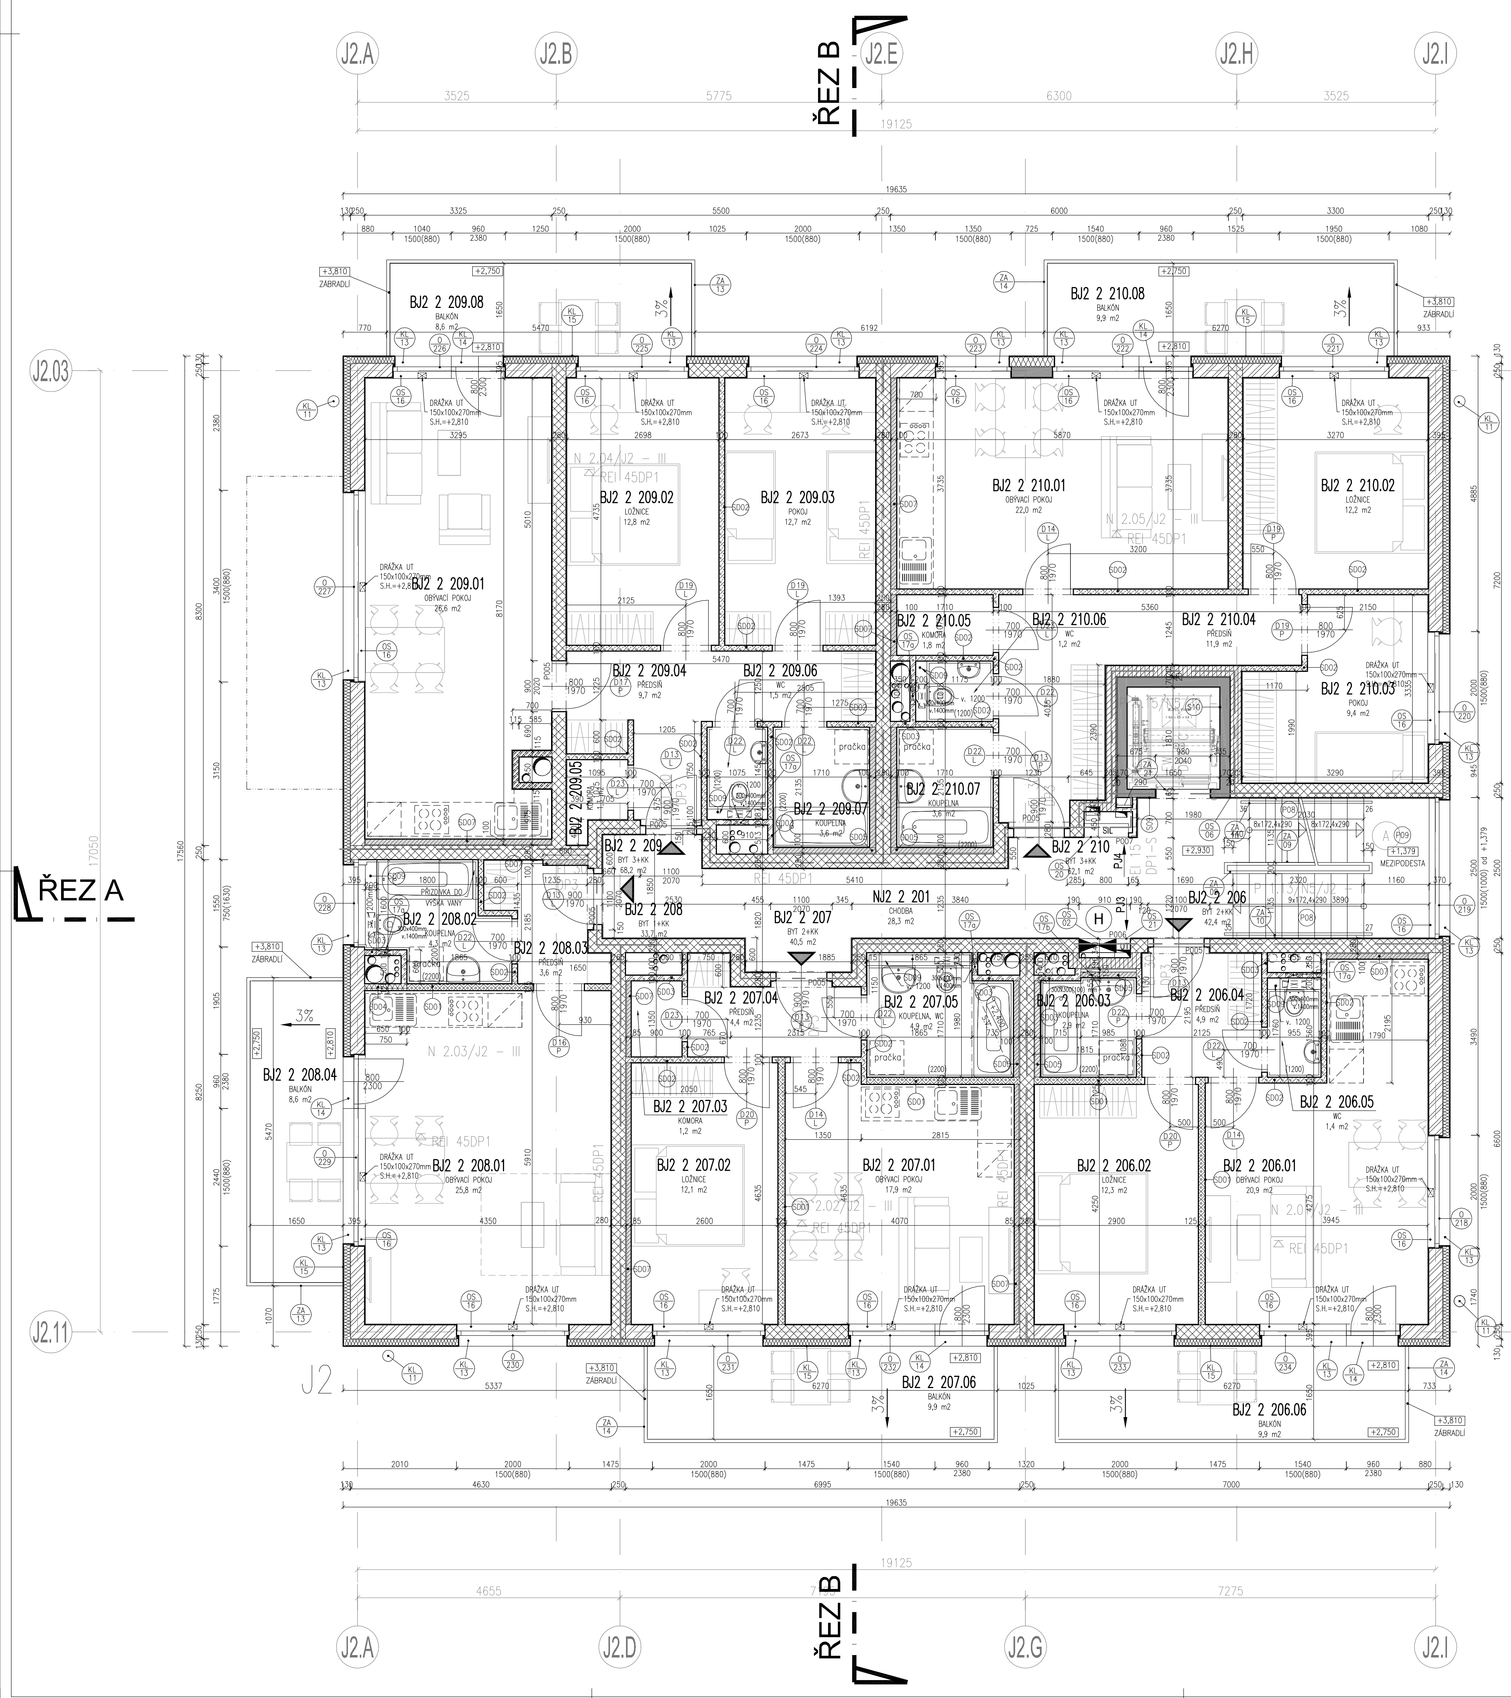
J2.A
J2.B
J2.E
J2.H
J2.I
ŘEZ B
3525
5775
6300
3525
19125
19635
J2.03
J2.11
ŘEZ A
BJ2 2 209.08
BALKÓN
9,9 m2
BJ2 2 210.08
BALKÓN
9,9 m2
BJ2 2 209.02
LOŽNICE
12,8 m2
BJ2 2 209.03
POKOJ
12,7 m2
BJ2 2 210.01
OBÝVACÍ POKOJ
22,0 m2
BJ2 2 210.02
LOŽNICE
12,2 m2
BJ2 2 209.01
OBÝVACÍ POKOJ
26,4 m2
BJ2 2 209.04
PŘEDSÍŇ
9,7 m2
BJ2 2 209.06
KOMORA
1,3 m2
BJ2 2 210.05
KOMORA
1,8 m2
BJ2 2 210.06
WC
1,2 m2
BJ2 2 209.05
WC
1,5 m2
BJ2 2 209.07
KOUPELNA
3,6 m2
BJ2 2 210.07
KOUPELNA
3,6 m2
BJ2 2 209
BYT 2+KK
61,8 m2
BJ2 2 210
BYT 2+KK
62,1 m2
BJ2 2 208.01
OBÝVACÍ POKOJ
25,8 m2
BJ2 2 208.02
LOŽNICE
12,1 m2
BJ2 2 208.03
KOMORA
1,2 m2
BJ2 2 208.04
BALKÓN
8,6 m2
BJ2 2 207.02
LOŽNICE
12,1 m2
BJ2 2 207.01
OBÝVACÍ POKOJ
17,9 m2
BJ2 2 207.03
KOMORA
1,2 m2
BJ2 2 206.02
LOŽNICE
12,3 m2
BJ2 2 206.01
OBÝVACÍ POKOJ
20,9 m2
BJ2 2 207.04
PŘEDSÍŇ
4,9 m2
BJ2 2 207.05
KOUPELNA, WC
4,9 m2
BJ2 2 206.05
KOUPELNA
2,9 m2
BJ2 2 207.06
BALKÓN
9,9 m2
BJ2 2 207
BYT 2+KK
63,9 m2
BJ2 2 206
BYT 2+KK
63,1 m2
BJ2 2 206.06
BALKÓN
9,9 m2
N2 2 201
CHODBA
28,3 m2
N2/J2 - III
REI 45DP1
N 2.03/J2 - III
REI 45DP1
N 2.04/J2
REI 45DP1
N 2.05/J2
REI 45DP1
N 2.06/J2
REI 45DP1
DRAŽNA UT
150x100x270mm
S/K=+2,810
ZÁBRADLÍ
MEZIPODESTA
4655
4645
2550
7275
19125
POHLED NA NIKY PJ3– 2–4NP
1:50
POHLED NA NIKY PJ4 – 2–4NP
1:50
KERAMICKÝ OBKLAD DLE VÝPISU SVISLÝCH SKLADEB KONSTRUKCÍ
POHLED NA BYTOVÉ JÁDRO – WC
1:50
POHLED NA BYTOVÉ JÁDRO – KUCHYŇ
1:50
POZNÁMKY:
OBECNÉ POZNÁMKY
VEŠKERÉ SVISLÉ NOSNÉ I NENOSNÉ KONSTRUKCE MUSÍ SPLŇOVAT MINIMÁLNÍ POŽÁRNÍ ODOLNOST UDÁVANOU V PROJEKTU PBŘ.
PRO MYŠLENÉ ŘEZY MUSÍ BÝT ZAKRESLENY OMÍTKY, MATERY, OMÍTKY, PODLAHY, OBKLADY A PODOBNĚ.
VEŠKERÉ PRÁCE A DODÁVKY MUSÍ BÝT PROVEDENY V SOULADU S PLATNÉ ČSN.
VEŠKERÉ PROSTUPY PROFESÍ MUSÍ BÝT PROVEDENY V SOULADU S ZÁSADOTVORNÝM PD PROTISE. NAD PROSTUPY SE ZDĚNÝCH KONSTRUKCÍCH BUDOU PROVEDENY PŘEKLADY ZE DVOU PROFILŮ L 50/50/5, O STOHOVÉ VÝŠTOVÉ NEŽ 300 MM L 60/80/5.
VEŠKERÉ PROSTUPY PŘES POŽÁRNĚ DĚLICÍ KONSTRUKCE BUDOU UTĚSNĚNY POŽÁRNĚ UZAVÍRANÉ NEBO POŽÁRNĚ MANŽETAMI OD FY. HILTI S POŽADOVANOU POŽÁRNÍ ODOLNOSTÍ MIN. 60 MIN. A SE STUPNĚM HOŘLAVOSTI NEHOŘ.
KOTVENÍ VÝPLŇOVÉHO ZDIVOVÉHO ZDIVA Z CIHLOVÝCH BLOKŮ PROTHERM BUDE KOTVENÍM VÝTLOČNÝ ZMP40 (Zn=2,79MPa) V HLOUBCE 3, LOŽNÉ SPÁRY A VČETNĚ ZMP40 (Zn=2,79MPa) VE DVOU ULOŽENÝCH SPÁRKÁCH DO HORNÍHO LOŽE ZDIVA, MIN DÉLKA VÝTLOČE 600mm, VÝTLOČ KOTVIT DO ZDI KCE DO PŘEDEM VYBETONOVANÉHO OTVORU LEPIDLEM MIN. 100mm
VŠECHNY HRANY ZDĚNÝCH KONSTRUKCÍ BUDOU PODÉ OMÍTNUTÍ VYTLOUŠŤÉM KOVOVÝM NAROŽNÍM PROFILEM.
PŘÍKLADY NAD OTVORY VE ZDĚNÝCH PŘÍČKÁCH A STĚNÁCH JSOU ŘEŠENY JAKO KERAMICKÉ SYSTÉMOVÉ.
VŠECHNY PŘÍČKY BEZ PODELNÍ MATERIÁLU JSOU VŽDY NAVÁŽENY NA CELOU VÝŠKU PODLAŽÍ MEZI STROPNÍ PŘETVÁRNOVACÍ KONSTRUKCE.
VÝPLŇOVÉ ZDIVO BUDE ULOŽENO VŽDYCKEM DO STROPNÍ KCI KLUZNÉ, PŘÍDRŽ ZE KCE STROPU DO 20mm, SPÁRA VYPLNIT MINERÁLNÍ VŘNOU.
PODLAHOVÉ VRSTVY BUDOU UKONČENY OD STĚN A SLOUPŮ.
KŘÍŽENÍ PROFESÍ TZB V PODLAHÁCH JE NUTNÉ PROVÉST A DODATEČNOUT TAK, ABY NEDOCHÁZELO K OSLABENÍ PŘÍDRŽNÉHO NA KŘÍŽOVÝCH OTVORECH KCE, DÁLE PAK NESMÍ BÝT OSLABENA LÍCE PODLAHY, MIN. TL. Z. 25mm, V PŘÍPADĚ TRHLIN V ANHYDRITU PŘEPRACOVANÝ DLE TECH. LISTU VÝROBCE.
VODOROVNÉ A ŠIKMÉ DRÁŽKY JE MOŽNÉ PROVÁDĚT VE ZDIVU OD TLOUŠŤKY STĚNY 140mm, DLE TECHNOLOGICKÝCH LISTŮ VÝROBCE. ČHÁL A ČÍSLA DRÁŽKY NUTNÉ MOŽNÉ PROVÁDĚT V KONSTRUKCÍCH U KTERÝCH BY DRÁŽKOVÁNÍ POŽÁDAVKY NA MECHANICKÉ A TEPELNÉ VLASTNOSTI, OBKLADY ZA NEJVÝŠŠÍHO LIMITU NEJSOU SOUČÁSTÍ DODÁVKY STAVBY, BUDOU ŘEŠENY V RÁMCI KONTAKTNÍCH ZMĚN.
PO OSAZENÍ VÝTAHOVÝCH DVEŘÍ, SPÁRU ZAPRAVIT A OPATŘIT VNITŘNÍ OMÍTKOU.
VSTUPNÍ DVEŘE DO BYTŮ – OCELOVÉ ZÁRUBNĚ HEZ–S DOLŮ BETONUJE PO VÝŠCE 3x KOTVY DO SPÁRY ZDIVA SPONOU EW10 –OCELA 700mm, V BETONOVÉ STĚNĚ KLOŽÍ DO PŘEDINSTALOVANÝCH OTVORŮ.
OBKLIZENÍ VAN – TVÁRNICE PŘEDSTAVUJÍ ZEDNÍ TESNĚ (TL. 100 mm), VÝŠKA 600 mm. BUDE PROVEDENO VČETNĚ NA VOLNÉ PODÉLNÉ STĚNĚ. ČELO VANY (MCE STĚNKA A KRAJ) BUDE PROVEDENO V PŘEPAZCH, ŽE VANA DELKU 1700 mm NEDOSAHUJE NE STĚNĚ. ŠÍRKA VANY JE 700 mm. NA TETO ČELNÍ PŘEPAZCE BUDE KŘÍŽ OBKLOŽENA V HORNÍ HOZOROVNÁ PLOCHA. V OBKLÍZENÍ BUDOU OSAZENA DVŘKA PRO SNÍMÁNÍ PŘÍSTUP K SIFONU.
LEMOVÁNÍ STYKŮ V NAKRYTÍ ČASTÍ S OMÍTCI VYTLOUŠŤENÝCH STŘÍNKOU PRO KAŽDÉ KOUPELNU.
NÁBYTEK A KUCHYŇSKÉ LINKY NEJSOU SOUČÁSTÍ DODÁVKY STAVBY.
VEŠKERÉ DALŠÍ SKUTEČNOSTI A TETO DOKUMENTACI A POPIS ZAKLADNÍCH PRVKŮ JSOU UVEDENY V TECHNICKÉ ZPRÁVĚ, KTERÁ JE NEDÍLNOU SOUČÁSTÍ TOHOTO PROJEKTU.
V PŘÍPADĚ NEJASNOSTÍ NEBO NOVÝCH SKUTEČNOSTÍ, KTERÉ SE VYSKYTNOU BĚHEM REALIZOVÁNÍ PRACÍ, JE NUTNÍ ČINIT POSTUP KONZULTOVAT S PROJEKTANTEM A PŘÍZVAT DOZOROM.
V RÁMCI BOUŘECÍCH PRACÍ STAVBA DOJDE VEŠKERÉ ODKRYTÉ PROSTUPY A VÝTAHOVÉ ŠACHTY PŘED PRÁCI DOJDE DLE PLATNÉ ČSN.
DETAILNÍ POPIS SKLADEB KONSTRUKCÍ JE VE VÝPISU SVISLÝCH, VODOROVNÝCH A SADROKARTONOVÝCH KONSTRUKCÍ.
SDK KONSTRUKCE
VE KUCHYŇSKÝCH PROVOZECH A NA SOCIÁLNÍCH ZAŘÍZENÍCH BUDOU POUŽITY DESKY Z VODOODOLNÉHO IMPREGNOVANÉHO SÁDROKARTONU.
VŠECHNY ROHY SDK PŘÍČEK BUDOU VYTLUŠŤENY SYSTÉMOVÝM KOVOVÝM NAROŽNÍM PROFILEM.
STANDARDY A TECHNICKÝ POPIS SDK PŘÍČEK JE PROVEDEN DLE NÁVODŮ FIRMY ROPPS, LZE POUŽÍT SROVNATELNÉ VÝROBKY JINÝCH FIREM PŘI ZACHOVÁNÍ VŠECH TECHNICKÝCH PARAMETRŮ.
ZDVOJ KONSTRUKCÍ SVISLÝCH OM PROFILŮ JE 425mm, ROZTEČ NOSNÝCH PROFILŮ SDK PŘÍČEK MUSÍ ODPOVÍDAT ZATĚŽNÍ PŘÍČCE.
PRO PROVEDENÍ INSTALACE A MONTÁŽ ZAŘÍZENÍCHOVÝCH PŘÍČNÉTŮ DO SDK PŘÍČEK BUDE POUŽITO SYSTÉMOVÝCH VÝROBKŮ A DOPLŇKŮ K JEJICH UCHYCENÍ.
POUŽIJE KOLOTÝ A PEVNÝ BUDOU ČÁSTEČNÝ NA ZAVĚŠENÍ PŘÍMO GEBERIT DO PŘÍSLUŠENÉHO OPLU 40 MM, A SE STUPNĚM HOŘLAVOSTI NEHOŘ.
VEŠKERÉ PŘÍČKY JSOU VŽDY NAVÁŽENY NA CELOU VÝŠKU PODLAŽÍ MEZI STROPNÍ ŽELEZOBETONOVÉ KONSTRUKCE (tzn. ZE VŠECHNY POHLAVÍ A PODLAŽÍ JSOU VYBAVENY PO STROP).
DILATAČNÍ SPÁRA MEZI A JEJICH PŘEČNÉ ULOŽENÍ JE NUTNÉ PROVÁDĚT DLE PŘÍSLUŠNÝCH NÁVODŮ.
SO OTEVŘENÝM SPÁRAMI VYPLŇOVÝCH LOŽÁCI BUDE POUŽITA KAMENNÁ VATA VÝROBCŮ ROCKWOOL NEBO ORSIL OBLOŽENÉ MEZITVOSTÍ LEMNÉ V LOŽÁCÍ PŘÍČCE.
SDK PŘÍČKY V MÍSTĚ DVEŘÍ BUDOU OPATŘENY NOSNÝMI PROFILY UKOČENÉ PRO KOTVENÍ DVEŘÍ – PROFILY MUSÍ BÝT ZDVOJENÉ, NEBO MUSÍ BÝT POUŽITY PROFILY Z TLOUŠŤOVÝCH PROFILŮ.
SDK OPLOŠTĚNÍ TECHNOLOGICKÝCH INSTALACÍ BUDE PROVEDENO Z IMPREGNOVANÝCH DESEK.
SKLADBY VODOROVNÝCH A SVISLÝCH KONSTRUKCÍ
– VIZ. SKLADBA KONSTRUKCE
OZNAČENÍ MÍSTNOSTÍ VÝTLUČ STAVEBÍ
– VIZ. VÝPIS MÍSTNOSTÍ VÝPLUČ STAVEBÍ
OZNAČENÍ VNITŘNÍCH DVEŘÍ A VRAT
– VIZ. VÝPIS VNITŘNÍCH DVEŘÍ
OZNAČENÍ ZÁMEČNICKÝCH VÝROBKŮ
– VIZ. VÝPIS ZÁMEČNICKÝCH VÝROBKŮ
OZNAČENÍ KLEMPÍŘSKÝCH VÝROBKŮ
– VIZ. VÝPIS KLEMPÍŘSKÝCH VÝROBKŮ
OZNAČENÍ ČALOUNICKÝCH VÝROBKŮ
– VIZ. VÝPIS ČALOUNICKÝCH VÝROBKŮ A TRUHLÁŘSKÝCH VÝROBKŮ
OZNAČENÍ PŘÍKLADŮ
– VIZ. VÝPIS PŘÍKLADŮ
OSAZENÍ DVEŘÍ S OCELOVOU ZÁRUBNÍ DO ZDĚNÉ STĚNY
1:50
ZÁRUBNĚ DOLŮ BETONUJE PO VÝŠCE 3x DO PŘEDINSTALOVANÝCH OTVORŮ DLOUŽÍ SPONY Z BETONOVÉ VÝTLUČE EW10, DL.0,7m
±0,000 = 300,500 m.n.m. Bpv
LEGENDA MATERIÁLU:
ŽELEZOBETONOVÉ MONOLITICKÉ KONSTRUKCE
ŽELEZOBETONOVÉ PREFABRIKOVANÉ KONSTRUKCE
OBVODOVÉ ZDIVO Z CIHEL např.: PORO THERM 25 SK (P15), NA MALTU ZSKI (M10) TL. ZDIVA 250 mm BEZ OMÍTEK, ROZMĚRY (ŠxDxV)=248x250x238mm. CHARAKTERISTICKÁ PEVNOST ZDIVA fk=4,84 MPa, VZDUCHOVÁ NEPRŮZVUČNOST Rw=45 dB, POŽÁRNÍ ODOLNOST–EI1 180 DP1
– 2NP – pevnost cihel P15, pevnost malty M10
– 3NP – 5.NP – pevnost cihel P20, pevnost malty M5
VNITŘNÍ AKUSTICKÉ ZDIVO Z CIHEL např.: PORO THERM 25 AKU DW (P15), NA MALTU ZSKI (M10), TL. ZDIVA 250 mm BEZ OMÍTEK, ROZMĚRY (ŠxDxV)=372x250x238mm CHARAKTERISTICKÁ PEVNOST ZDIVA fk=5,04 MPa, VZDUCHOVÁ NEPRŮZVUČNOST Rw=57 dB, POŽÁRNÍ ODOLNOST–EI1 180 DP1
– 2NP – pevnost cihel P15, pevnost malty M10
– 3NP – 5.NP – pevnost cihel P20, pevnost malty M5
VNITŘNÍ AKUSTICKÉ ZDIVO Z CIHEL např.: PORO THERM 11,5 (P15), NA MALTU ZSKI TL. ZDIVA 115 mm BEZ OMÍTEK, ROZMĚRY (ŠxDxV)=247x115x238mm. VZDUCHOVÁ NEPRŮZVUČNOST Rw=44 dB, POŽÁRNÍ ODOLNOST–EI 120 DP1
– 2NP – pevnost cihel P15, pevnost malty M10
– 3NP – 5.NP – pevnost cihel P20, pevnost malty M5
VNITŘNÍ AKUSTICKÉ ZDIVO Z CIHEL např.: PORO THERM 19 AKU (P15), NA MALTU ZSKI (M10), TL. ZDIVA 190 mm BEZ OMÍTEK, ROZMĚRY (ŠxDxV)=372x190x238mm CHARAKTERISTICKÁ PEVNOST ZDIVA fk=5,25 MPa, VZDUCHOVÁ NEPRŮZVUČNOST Rw=54 dB, POŽÁRNÍ ODOLNOST–EI1 180 DP1
– 2NP – pevnost cihel P15, pevnost malty M10
– 3NP – 5.NP – pevnost cihel P20, pevnost malty M5
VNITŘNÍ AKUSTICKÉ ZDIVO Z CIHEL např.: PORO THERM 11,5 AKU (P15), NA MALTU ZSKI TL. ZDIVA 115 mm BEZ OMÍTEK, ROZMĚRY (ŠxDxV)=247x115x238mm. VZDUCHOVÁ NEPRŮZVUČNOST Rw=47 dB, POŽÁRNÍ ODOLNOST–EI 120 DP1
– 1NP–5NP – pevnost cihel P10, pevnost malty M5,0
VNITŘNÍ NEOMÍTANÉ ZDIVO Z CIHEL např.: LAKOR W 115, NA MALTU ZSKI, TL. ZDIVA 125 mm BEZ OMÍTEK, ROZMĚRY (ŠxDxV)=372x115x249mm. VZDUCHOVÁ NEPRŮZVUČNOST Rw=45 dB, POŽÁRNÍ ODOLNOST–EI 90 DP1
NENOSNÁ PŘÍČKA Z CIHEL např.: YTONG PP 4–500, NA TENKOVRSTVÉ MALTOVÉ LOŽE TL. ZDIVA 75 mm BEZ OMÍTEK, ROZMĚRY (ŠxDxV)=599x75x249
SDK PŘÍČKA např.: RIGIPS tl. 125mm (W111), JEDNODUCHÁ OPLAŠŤOVÁ Z DESEK SDK TYPU RB 1x12,5mm resp. RBI VE VLHKÝCH PROVOZECH, IZOLACE ROCKWOOL NEBO ISOVER TL. 50mm VZDUCHOVÁ NEPRŮZVUČNOST Rw 47 dB, POŽÁRNÍ ODOLNOST–EI 30
SDK PŘÍČKA např.: RIGIPS tl. 150mm (W112), JEDNODUCHÁ OPLAŠŤOVÁ Z DESEK SDK TYPU RB 1x12,5mm resp. RBI VE VLHKÝCH PROVOZECH, IZOLACE ROCKWOOL NEBO ISOVER TL. 50mm VZDUCHOVÁ NEPRŮZVUČNOST Rw 49 dB, POŽÁRNÍ ODOLNOST–EI 30
SDK ŠACHTOVÁ STĚNA např.: RIGIPS tl. 125 mm, Z DESEK SDK TYPU RF 2x12,5mm resp. RFI VE VLHKÝCH PROVOZECH, IZOLACE ROCKWOOL NEBO ISOVER TL.75mm (MIN. OBJEMOVÁ HMOTNOST 100 kg/m3), POŽÁRNÍ ODOLNOST–EI 45
SDK ŠACHTOVÁ STĚNA např.: RIGIPS tl. 100 mm (W623), Z DESEK SDK TYPU RF 2x12,5mm resp. RFI VE VLHKÝCH PROVOZECH, IZOLACE ROCKWOOL NEBO ISOVER TL.50mm POŽÁRNÍ ODOLNOST–EI 45
SDK PŘÍDSTĚNA VOLNÉ STOJÍCÍ např.: RIGIPS tl. 85–200mm (W626), Z DESEK SDK TYPU RB 1x12,5mm, IZOLACE ROCKWOOL NEBO ORSIL TL.40 mm – VÝŠKA 1200mm NEBO AŽ KE STROPNÍ KONSTRUKCI
PŘÍDSTĚNA MEZIBYTOVÁ – TEPELNÁ IZOLACE+SDK
KONSTRUKCE Z PROSTÉHO NEBO VYPLŇOVANÉHO BETONU
HYDROIZOLACE
TEPELNÁ IZOLACE – FASÁDNÍ ŠEDÝ POLYSTYREN
TEPELNÁ IZOLACE – XPS
TEPELNÁ IZOLACE – EPS
TERKOVÉ – PŘEDZVĚRKOVÉ
TERKOVÉ – K.NP, S.NP
PŘEDZVĚRKOVÉ ZELENĚ
KAČÍREK
HUTNĚNÉ PODSYPY, NÁSYPY
VÝSYPKA
ROSTLÝ TERÉN
POŽÁRNÍ HYDRANT – POPIS V DOKUMENTACI POŽÁRNĚ BEZPEČNOSTNÍHO ŘEŠENÍ
KÓTA VÝŠKOVÉ ÚROVNĚ ČISTÉ PODLAHY
NAZNAČENÍ ROZDÍLNÝCH PODLAŽNÍCH ÚROVNÍ – SVĚTLÉ VÝŠKY JEDNOTLIVÝCH PODLAŽÍ ZŮSTÁVAJÍ NEMĚNNÉ
VÝŠKA KERAMICKÉHO OBKLADU V MÍSTNOSTI
BYTOVÝ DŮM J1 - TABULKA MÍSTNOSTÍ 2.NP
OZN.	NÁZEV MÍSTNOSTI	PLOCHA ČISTÁ	PLOCHA HRUBÁ
BJ1 2 201	BYT 2+KK	42,4 m2	45,0 m2
BJ1 2 201.01	OBÝVACÍ POKOJ	20,9 m2	
BJ1 2 201.02	LOŽNICE	12,3 m2	
BJ1 2 201.03	KOUPELNA	2,9 m2	
BJ1 2 201.04	PŘEDSÍŇ	4,9 m2	
BJ1 2 201.05	WC	1,4 m2	
BJ1 2 201.06	BALKÓN	9,9 m2	
BJ1 2 202	BYT 2+KK	62,4 m2	43,0 m2
BJ1 2 202.01	OBÝVACÍ POKOJ	17,9 m2	
BJ1 2 202.02	LOŽNICE	12,1 m2	
BJ1 2 202.03	KOMORA	1,1 m2	
BJ1 2 202.04	PŘEDSÍŇ	4,4 m2	
BJ1 2 202.05	KOUPELNA, WC	4,9 m2	
BJ1 2 202.06	BALKÓN	9,9 m2	
BJ1 2 203	BYT 1+KK	33,7 m2	35,3 m2
BJ1 2 203.01	OBÝVACÍ POKOJ	25,8 m2	
BJ1 2 203.02	KOUPELNA, WC	4,1 m2	
BJ1 2 203.03	PŘEDSÍŇ	3,8 m2	
BJ1 2 203.04	BALKÓN	8,6 m2	
BJ1 2 204	BYT 2+KK	68,0 m2	73,0 m2
BJ1 2 204.01	OBÝVACÍ POKOJ	26,4 m2	
BJ1 2 204.02	LOŽNICE	12,8 m2	
BJ1 2 204.03	POKOJ	12,7 m2	
BJ1 2 204.04	PŘEDSÍŇ	9,7 m2	
BJ1 2 204.05	KOMORA	1,3 m2	
BJ1 2 204.06	WC	1,5 m2	
BJ1 2 204.07	KOUPELNA	3,6 m2	
BJ1 2 204.08	BALKÓN	9,9 m2	
BJ1 2 205	BYT 3+KK	61,8 m2	65,7 m2
BJ1 2 205.01	OBÝVACÍ POKOJ	22,0 m2	
BJ1 2 205.02	LOŽNICE	12,2 m2	
BJ1 2 205.03	POKOJ	9,1 m2	
BJ1 2 205.04	PŘEDSÍŇ	11,9 m2	
BJ1 2 205.05	KOMORA	1,8 m2	
BJ1 2 205.06	WC	1,2 m2	
BJ1 2 205.07	KOUPELNA	3,6 m2	
BJ1 2 205.08	BALKÓN	9,9 m2	
N1 2 201	CHODBA	28,3 m2	
BYTOVÝ DŮM J2 - TABULKA MÍSTNOSTÍ 2.NP
OZN.	NÁZEV MÍSTNOSTI	PLOCHA ČISTÁ	PLOCHA HRUBÁ
BJ2 2 205	BYT 2+KK	42,4 m2	45,0 m2
BJ2 2 206.01	OBÝVACÍ POKOJ	20,9 m2	
BJ2 2 206.02	LOŽNICE	12,3 m2	
BJ2 2 206.05	KOUPELNA	2,9 m2	
BJ2 2 206.04	PŘEDSÍŇ	4,9 m2	
BJ2 2 206.03	WC	1,4 m2	
BJ2 2 206.06	BALKÓN	9,9 m2	
BJ2 2 207	BYT 2+KK	63,9 m2	43,1 m2
BJ2 2 207.01	OBÝVACÍ POKOJ	17,9 m2	
BJ2 2 207.02	LOŽNICE	12,1 m2	
BJ2 2 207.03	KOMORA	1,2 m2	
BJ2 2 207.04	PŘEDSÍŇ	4,4 m2	
BJ2 2 207.05	KOUPELNA, WC	4,9 m2	
BJ2 2 207.06	BALKÓN	9,9 m2	
BJ2 2 208	BYT 1+KK	33,7 m2	35,3 m2
BJ2 2 208.01	OBÝVACÍ POKOJ	25,8 m2	
BJ2 2 208.02	KOUPELNA	4,3 m2	
BJ2 2 208.03	PŘEDSÍŇ	3,6 m2	
BJ2 2 208.04	BALKÓN	8,6 m2	
BJ2 2 209	BYT 2+KK	68,2 m2	73,7 m2
BJ2 2 209.01	OBÝVACÍ POKOJ	26,6 m2	
BJ2 2 209.02	LOŽNICE	12,8 m2	
BJ2 2 209.03	POKOJ	12,7 m2	
BJ2 2 209.04	PŘEDSÍŇ	9,7 m2	
BJ2 2 209.05	KOMORA	1,3 m2	
BJ2 2 209.06	WC	1,5 m2	
BJ2 2 209.07	KOUPELNA	3,6 m2	
BJ2 2 209.08	BALKÓN	8,6 m2	
BJ2 2 210	BYT 2+KK	62,1 m2	65,0 m2
BJ2 2 210.01	OBÝVACÍ POKOJ	22,0 m2	
BJ2 2 210.02	LOŽNICE	12,2 m2	
BJ2 2 210.03	POKOJ	9,4 m2	
BJ2 2 210.04	PŘEDSÍŇ	11,9 m2	
BJ2 2 210.05	KOMORA	1,8 m2	
BJ2 2 210.06	WC	1,2 m2	
BJ2 2 210.07	KOUPELNA	3,6 m2	
BJ2 2 210.08	BALKÓN	9,9 m2	
N2/J2 2 201	CHODBA	28,3 m2	
SCHÉMA
00	DOKUMENTACE PRO PROVEDENÍ STAVBY	05/2015
REVIZE	POPIS REVIZE	DATUM REVIZE
ZODPOVĚDNÝ PROJEKTANT	VYPRACOVAL	KONTROLOVAL
ING. VÍTĚZSLAV REZLER	ING. VÍTĚZSLAV REZLER	ING. DAVID MUŽÍK
DEVELOPER/INVESTOR
SKANSKA REALITY a.s.
Bubenská 1238/1
160 00 Praha 6–Dejvice
www.skanska.cz/realty
ZHOTOVITEL
SKANSKA a.s.
Bubenská 1238/1
160 00 Praha 6–Dejvice
www.skanska.cz
GENERÁLNÍ PROJEKTANT
PPP, spol. s r.o.
Masarykovo nám. 1544
530 02 Pardubice
Tel.: 466 552 221
e-mail: info@pppbrno.cz
HIP: ING. DAVID MUŽÍK
AUTORSKÝ DOZOR
PPP, spol. s r.o.
Masarykovo nám. 1544
530 02 Pardubice
Tel.: 466 552 221
e-mail: info@pppbrno.cz
STAVBA
ROMANCE II - BYTOVÉ DOMY UHŘÍNĚVES
ULICE VÁCLAVA TROJANA A FIRKUŠNÉHO, PRAHA 22 - UHŘÍNĚVES
DOKUMENTACE
D1 - DOKUMENTACE STAVEBNÍHO NEBO INŽENÝRSKÉHO OBJEKTU
OBJEKT/SO/PROVOZ
SO 110 - BYTOVÝ DŮM J
PROFESE/ČÁST
10 - ARCHITEKTONICKO STAVEBNÍ ČÁST
NÁZEV PŘÍKLADU
PŮDORYS 2.NP
STUPEŇ DOKUMENTACE
DOKUMENTACE PRO PROVEDENÍ STAVBY
ZAKÁZKOVÉ ČÍSLO
3907.2015
DATUM
05/2015
FORMÁT
21x14
MĚŘÍTKO
1:50
SOUBOR
3912_D_10_10_110_00-P02PD1.DWG
ČÍSLO PARE
ČÍSLO VÝKRESU
3907 R D1 110 10 006 00
PROFESE STUPEŇ ČÁST OBJ. PODTYP Č. VÝK. REVIZE