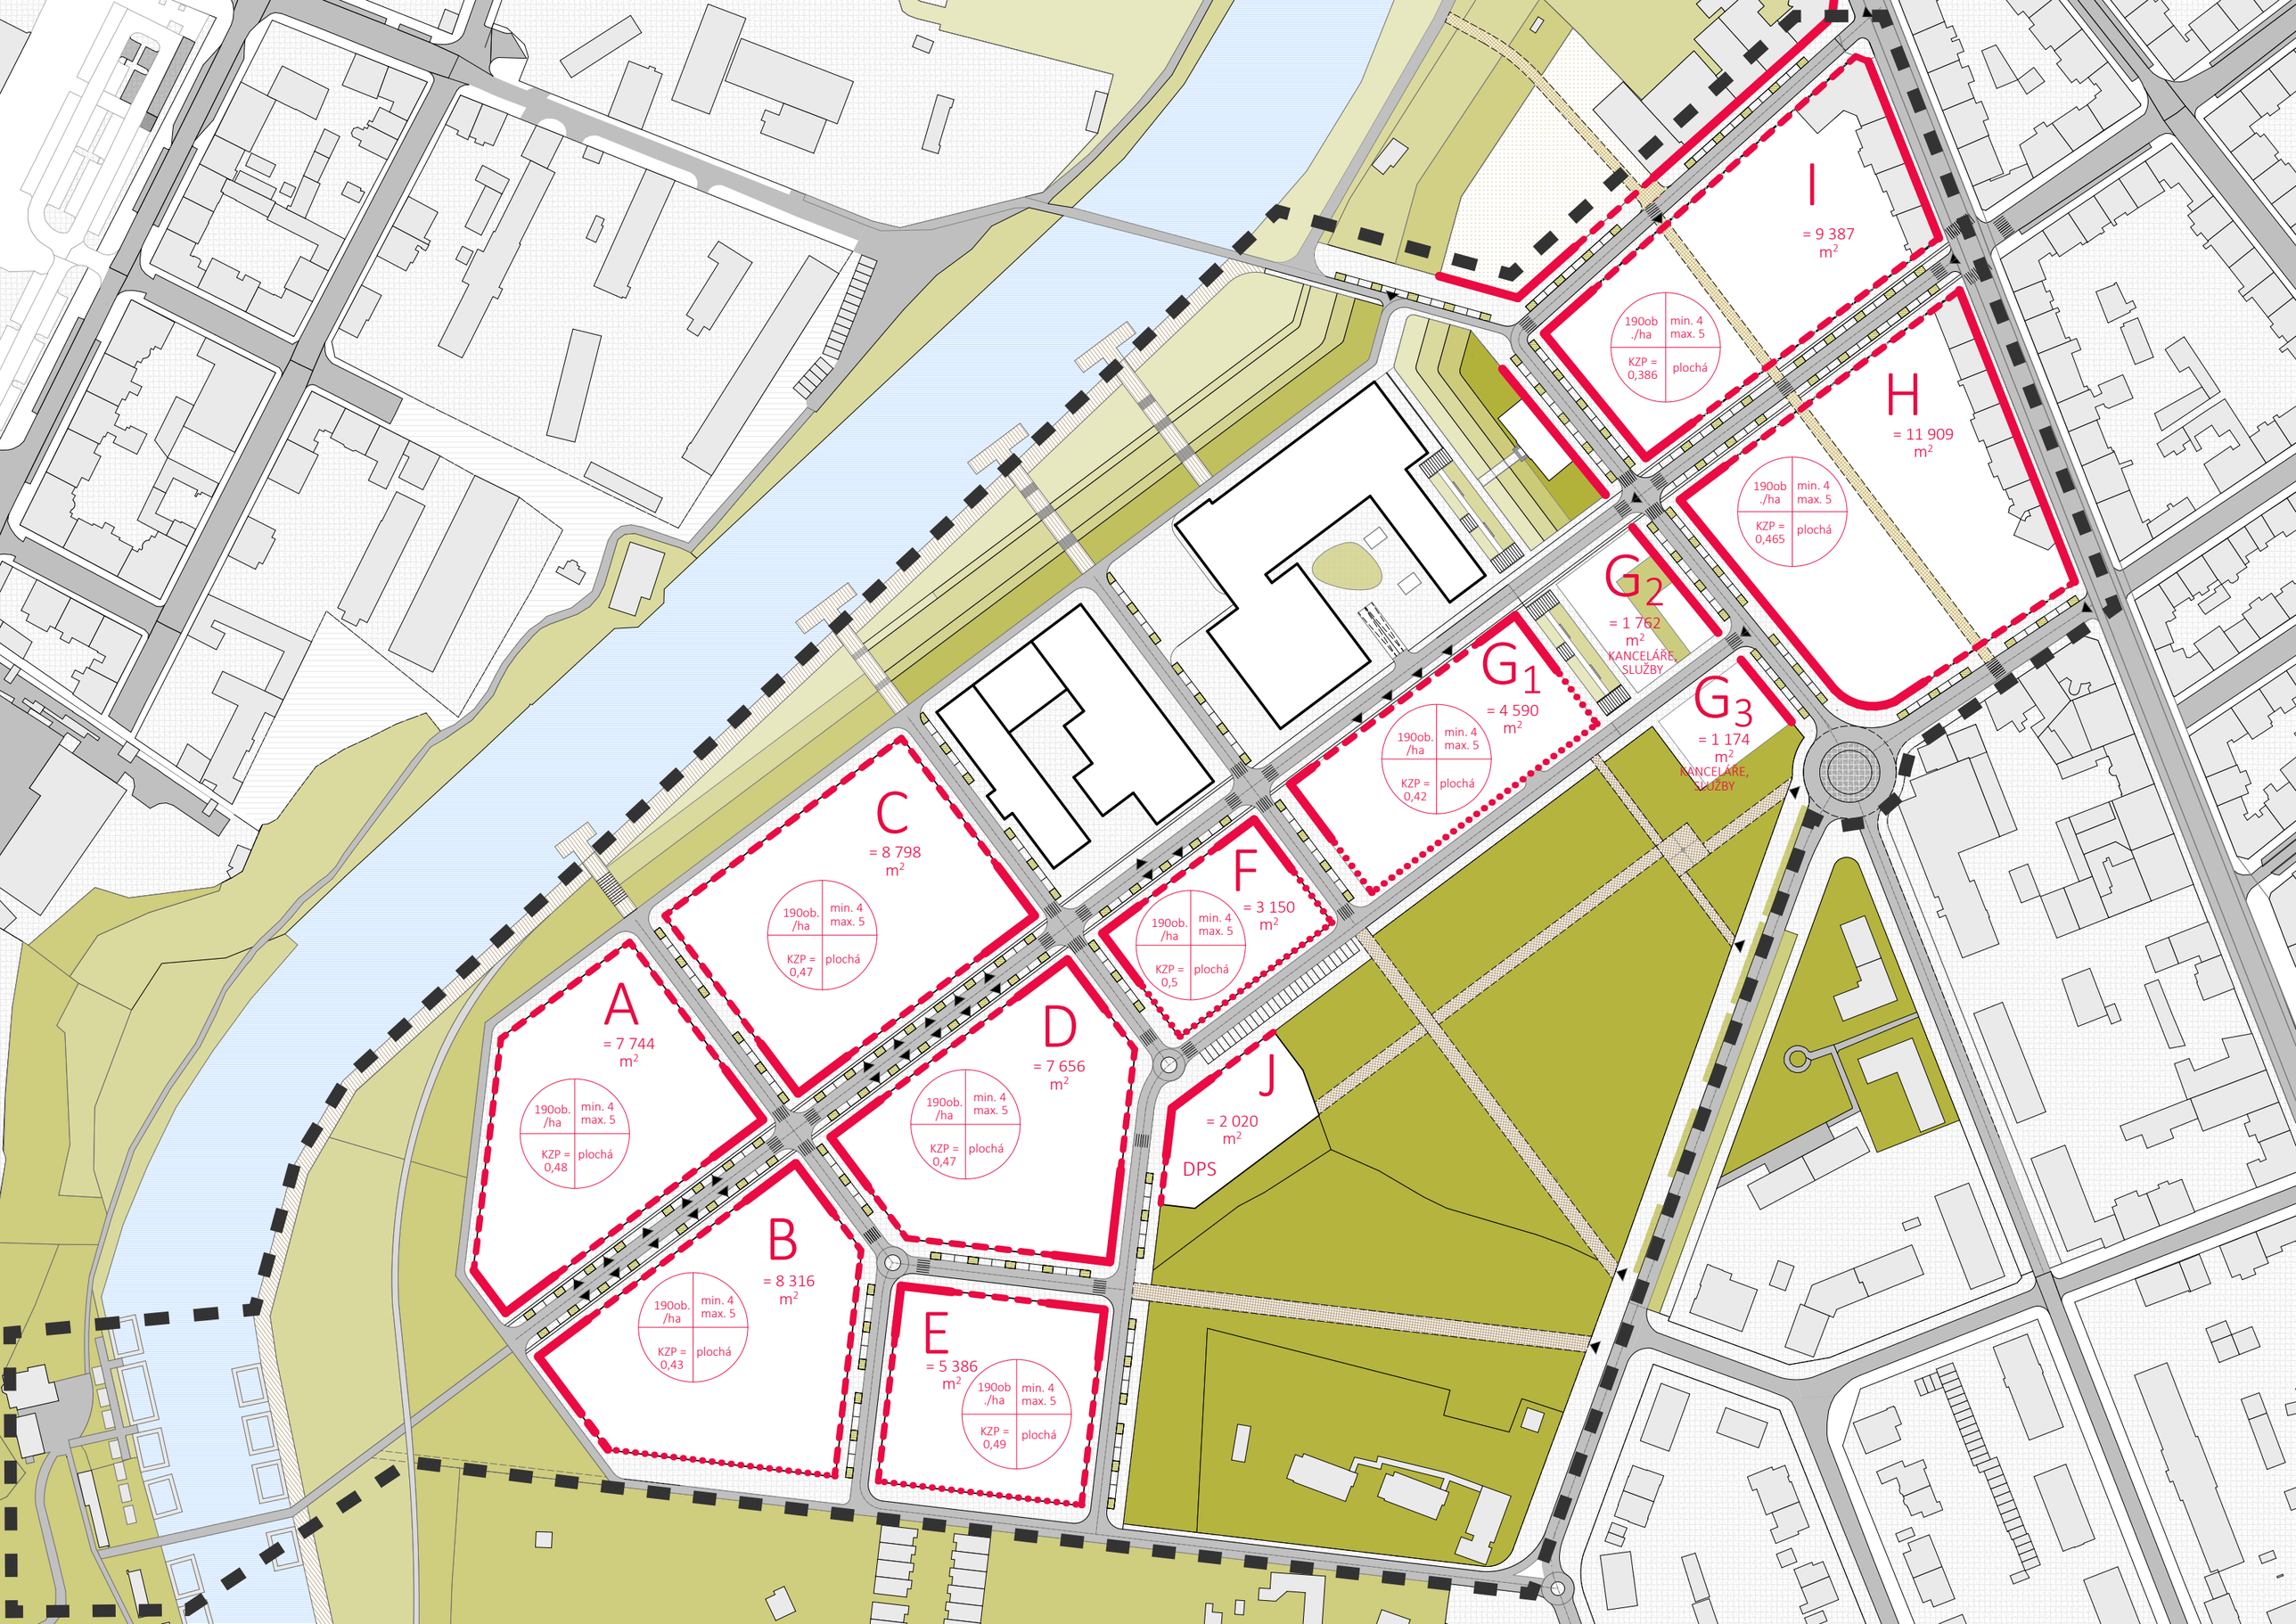
I
= 9 387 m²
190ob./ha
min. 4 max. 5
KZP = 0,386
plochá
H
= 11 909 m²
190ob./ha
min. 4 max. 5
KZP = 0,465
plochá
G2
= 1 762 m²
KANCELÁŘE, SLUŽBY
G1
= 4 590 m²
190ob./ha
min. 4 max. 5
KZP = 0,42
plochá
G3
= 1 174 m²
KANCELÁŘE, SLUŽBY
C
= 8 798 m²
190ob./ha
min. 4 max. 5
KZP = 0,47
plochá
F
= 3 150 m²
190ob./ha
min. 4 max. 5
KZP = 0,5
plochá
A
= 7 744 m²
190ob./ha
min. 4 max. 5
KZP = 0,48
plochá
D
= 7 656 m²
190ob./ha
min. 4 max. 5
KZP = 0,47
plochá
J
= 2 020 m²
DPS
B
= 8 316 m²
190ob./ha
min. 4 max. 5
KZP = 0,43
plochá
E
= 5 386 m²
190ob./ha
min. 4 max. 5
KZP = 0,49
plochá