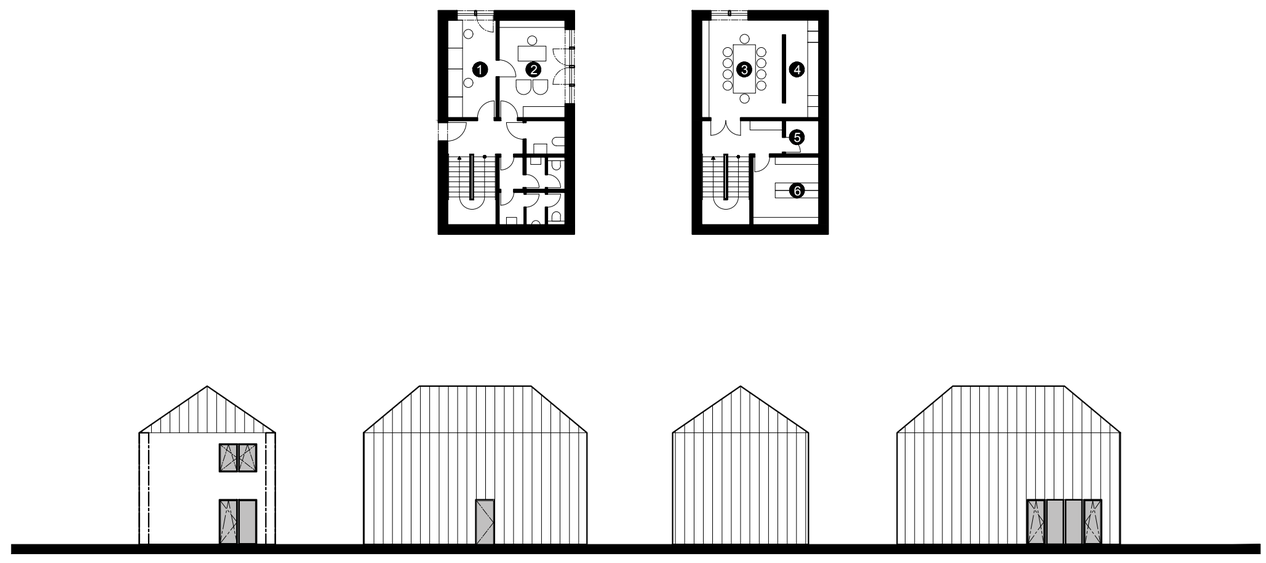

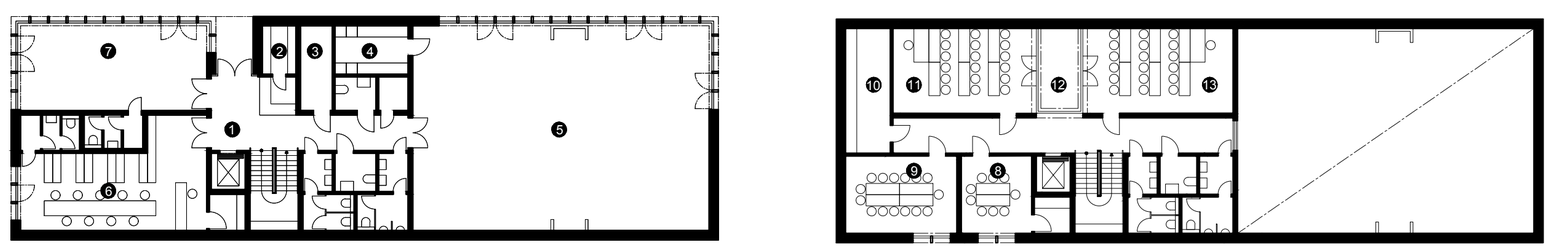

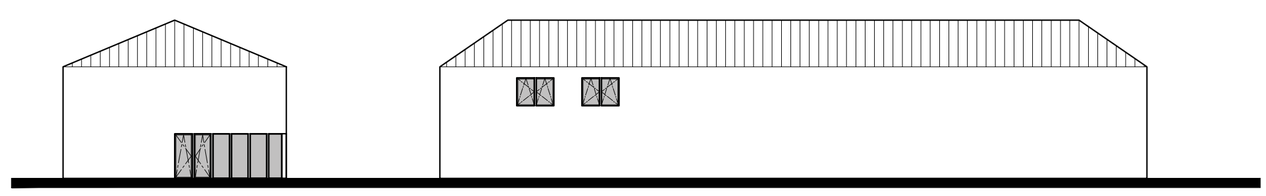

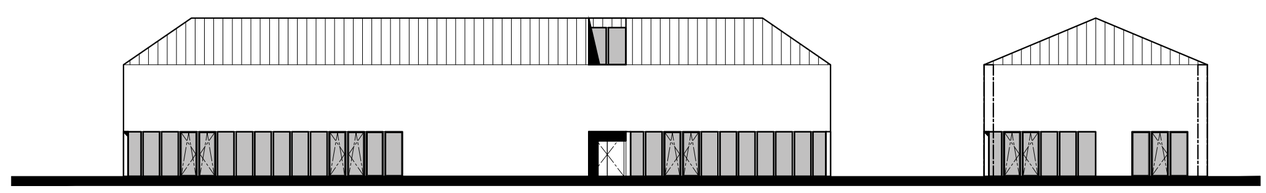

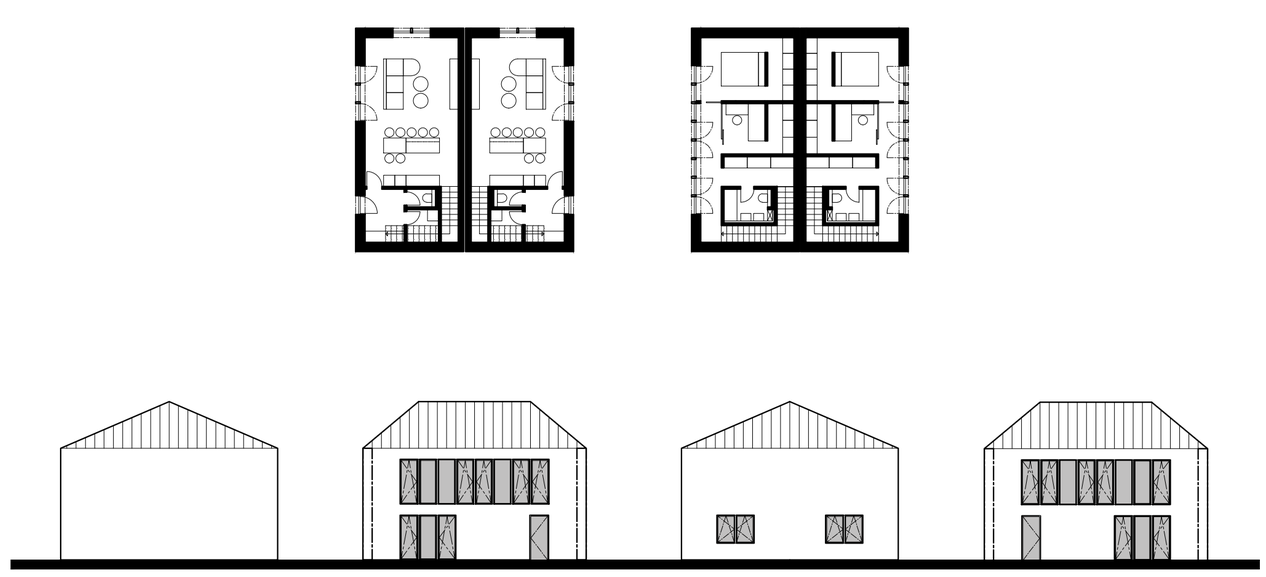
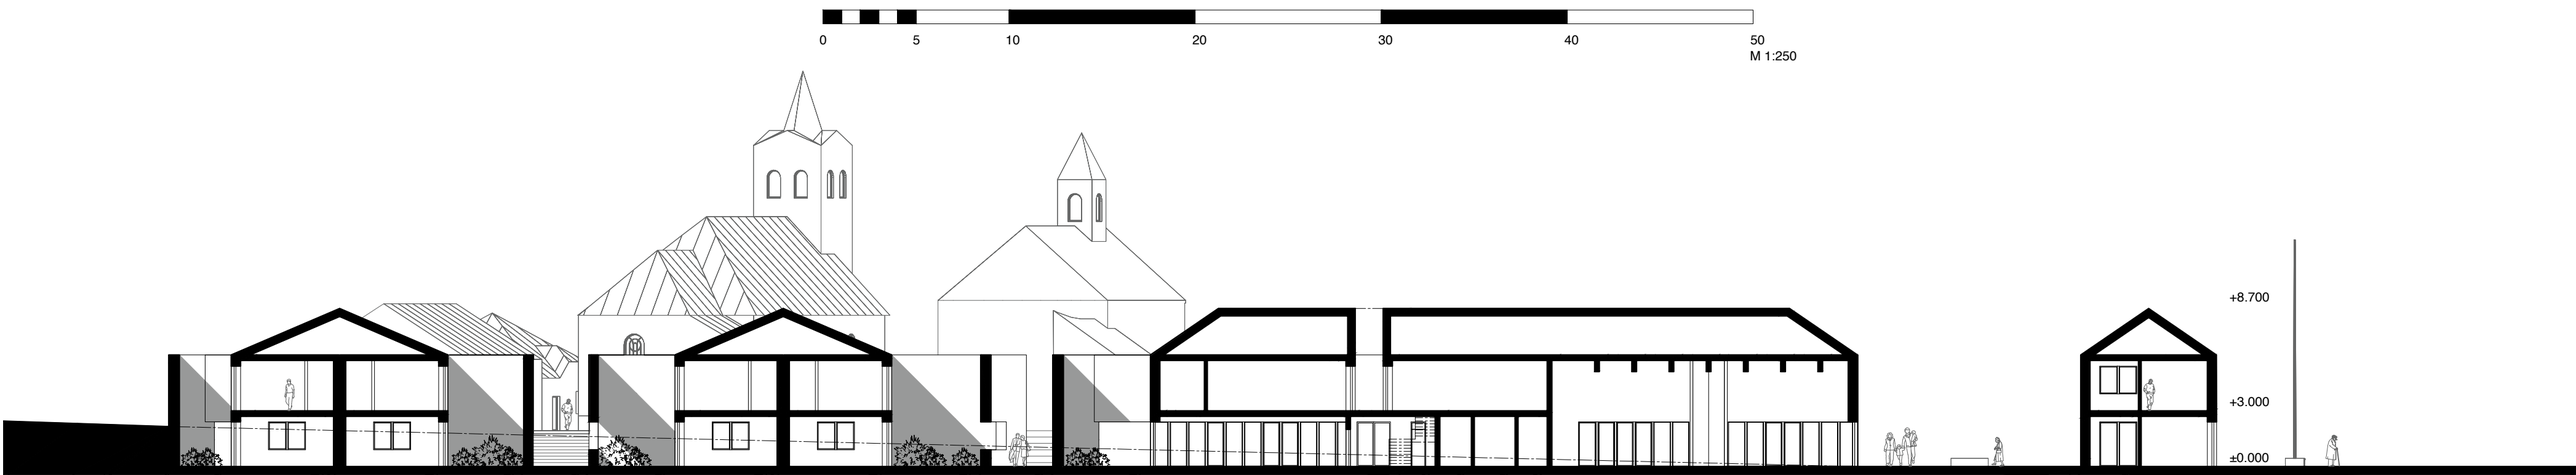
0 5 10 20 30 40 50
M 1:250