
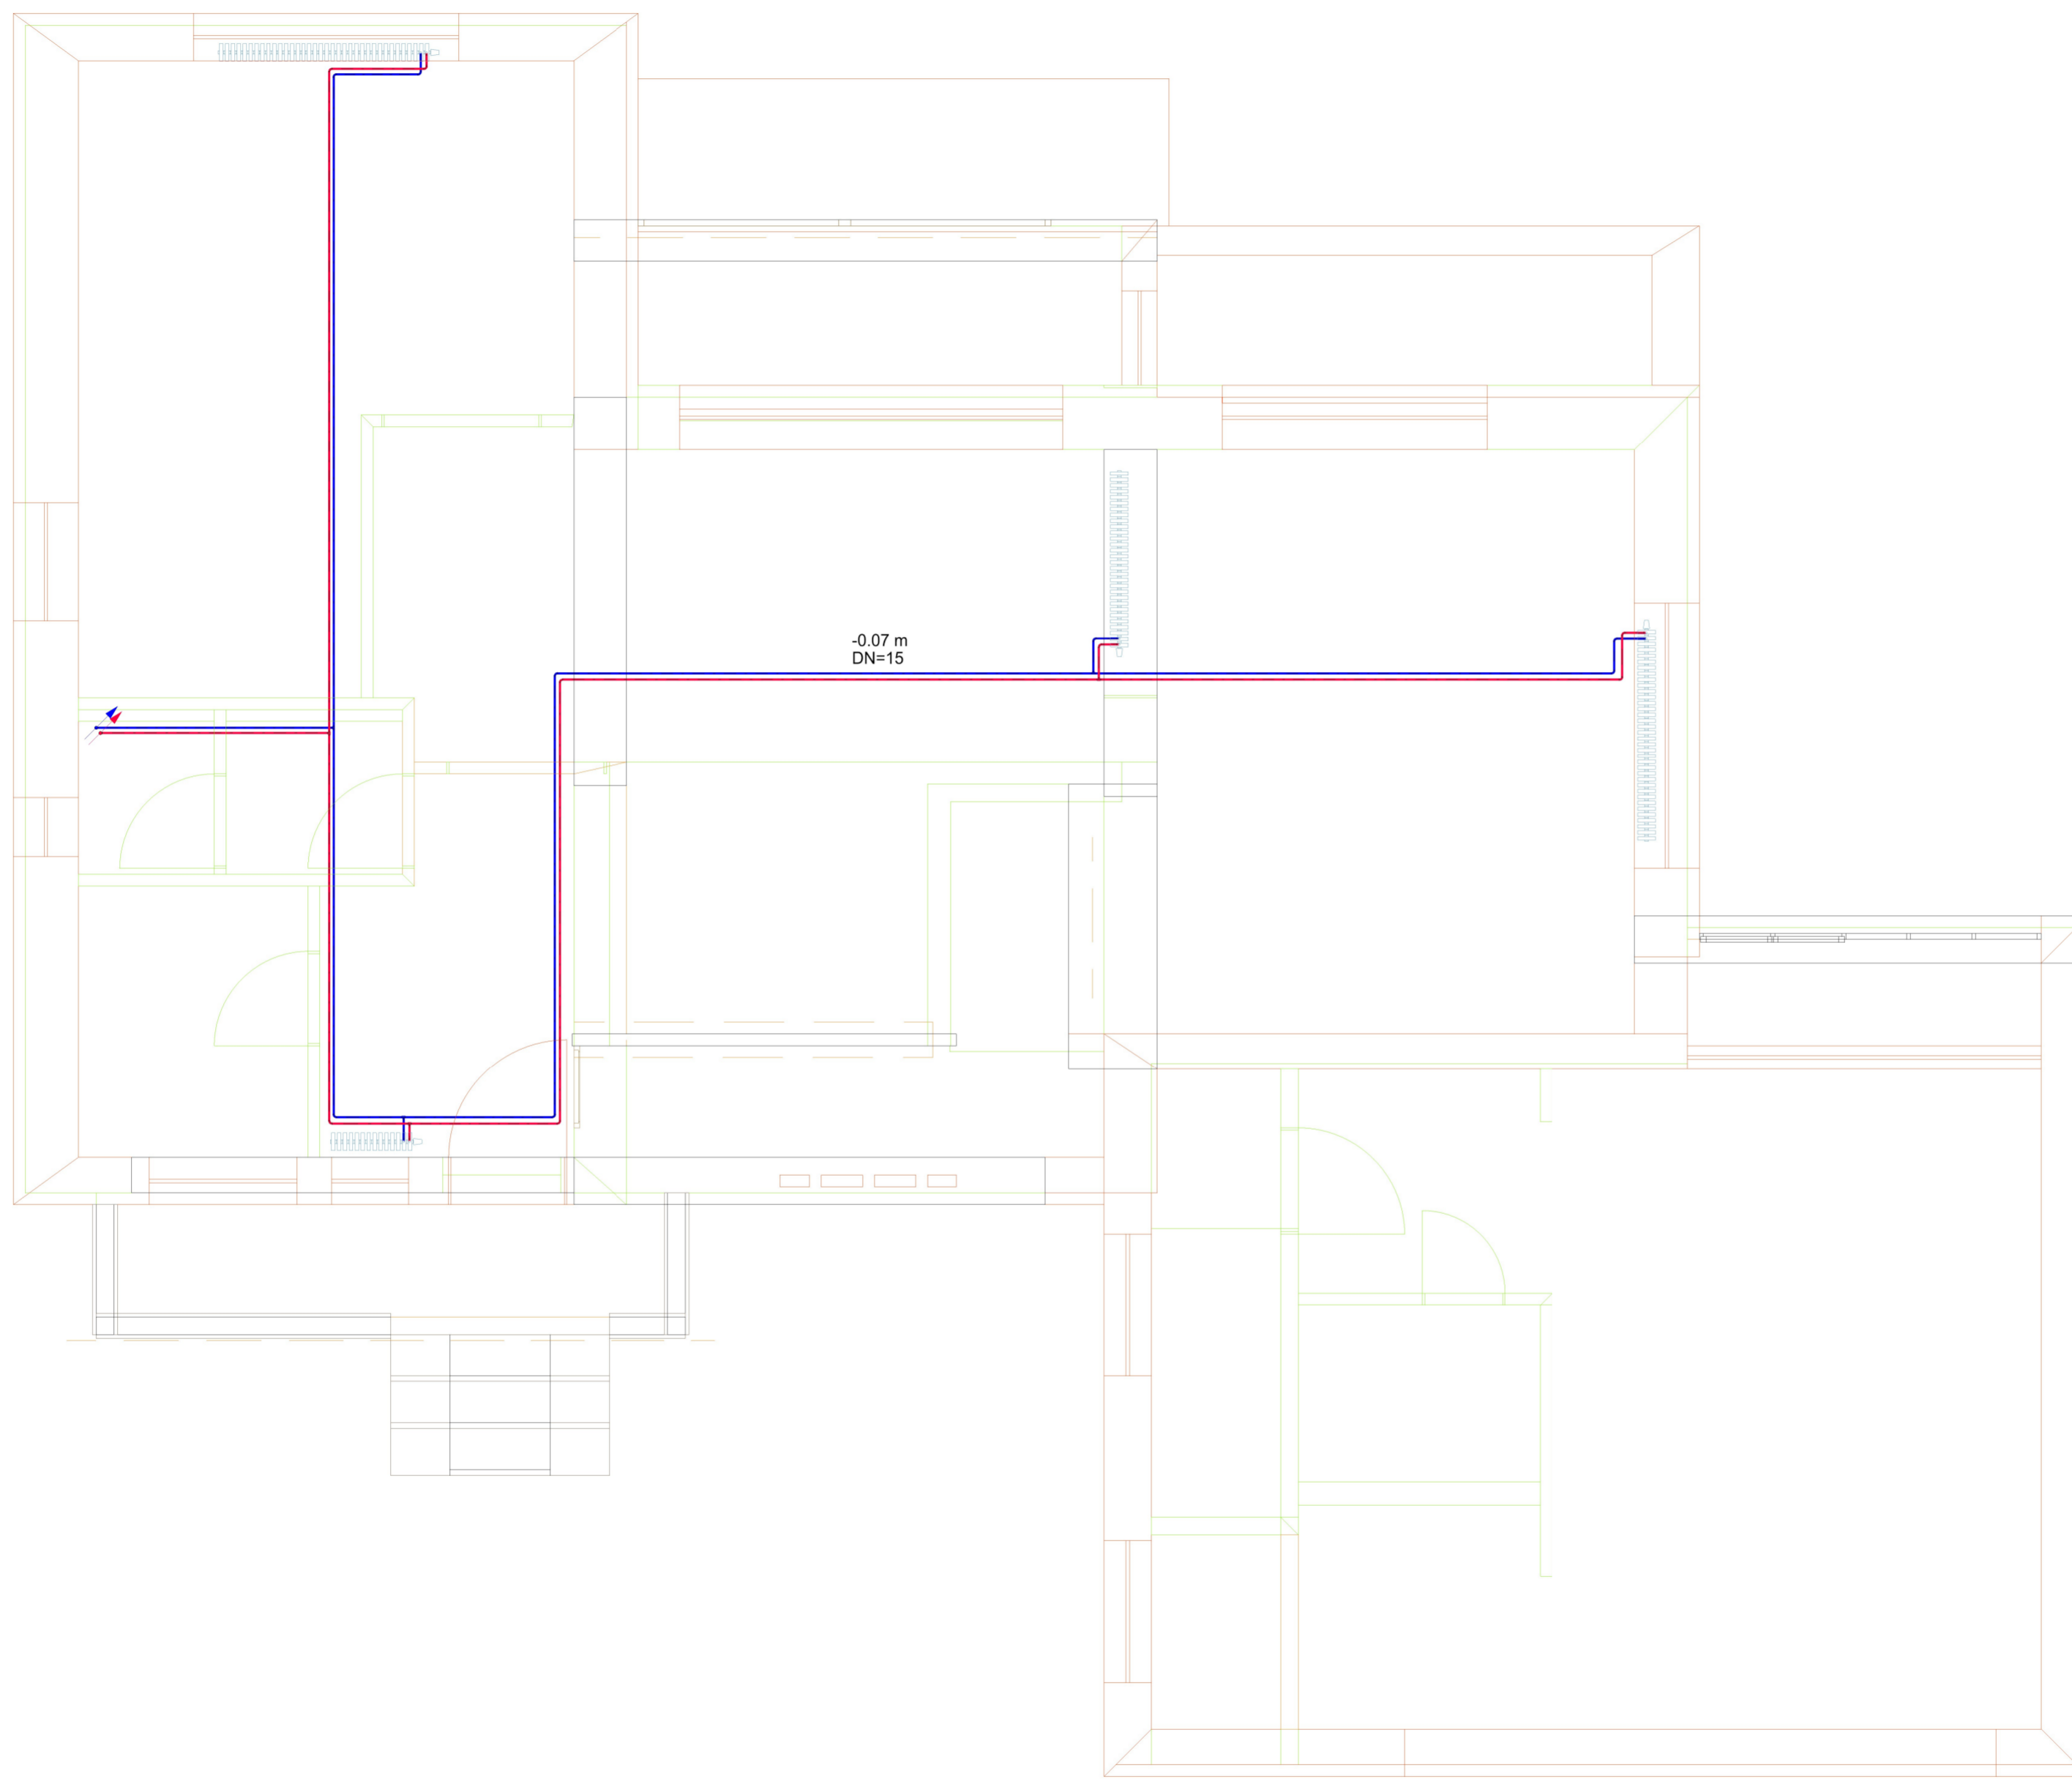
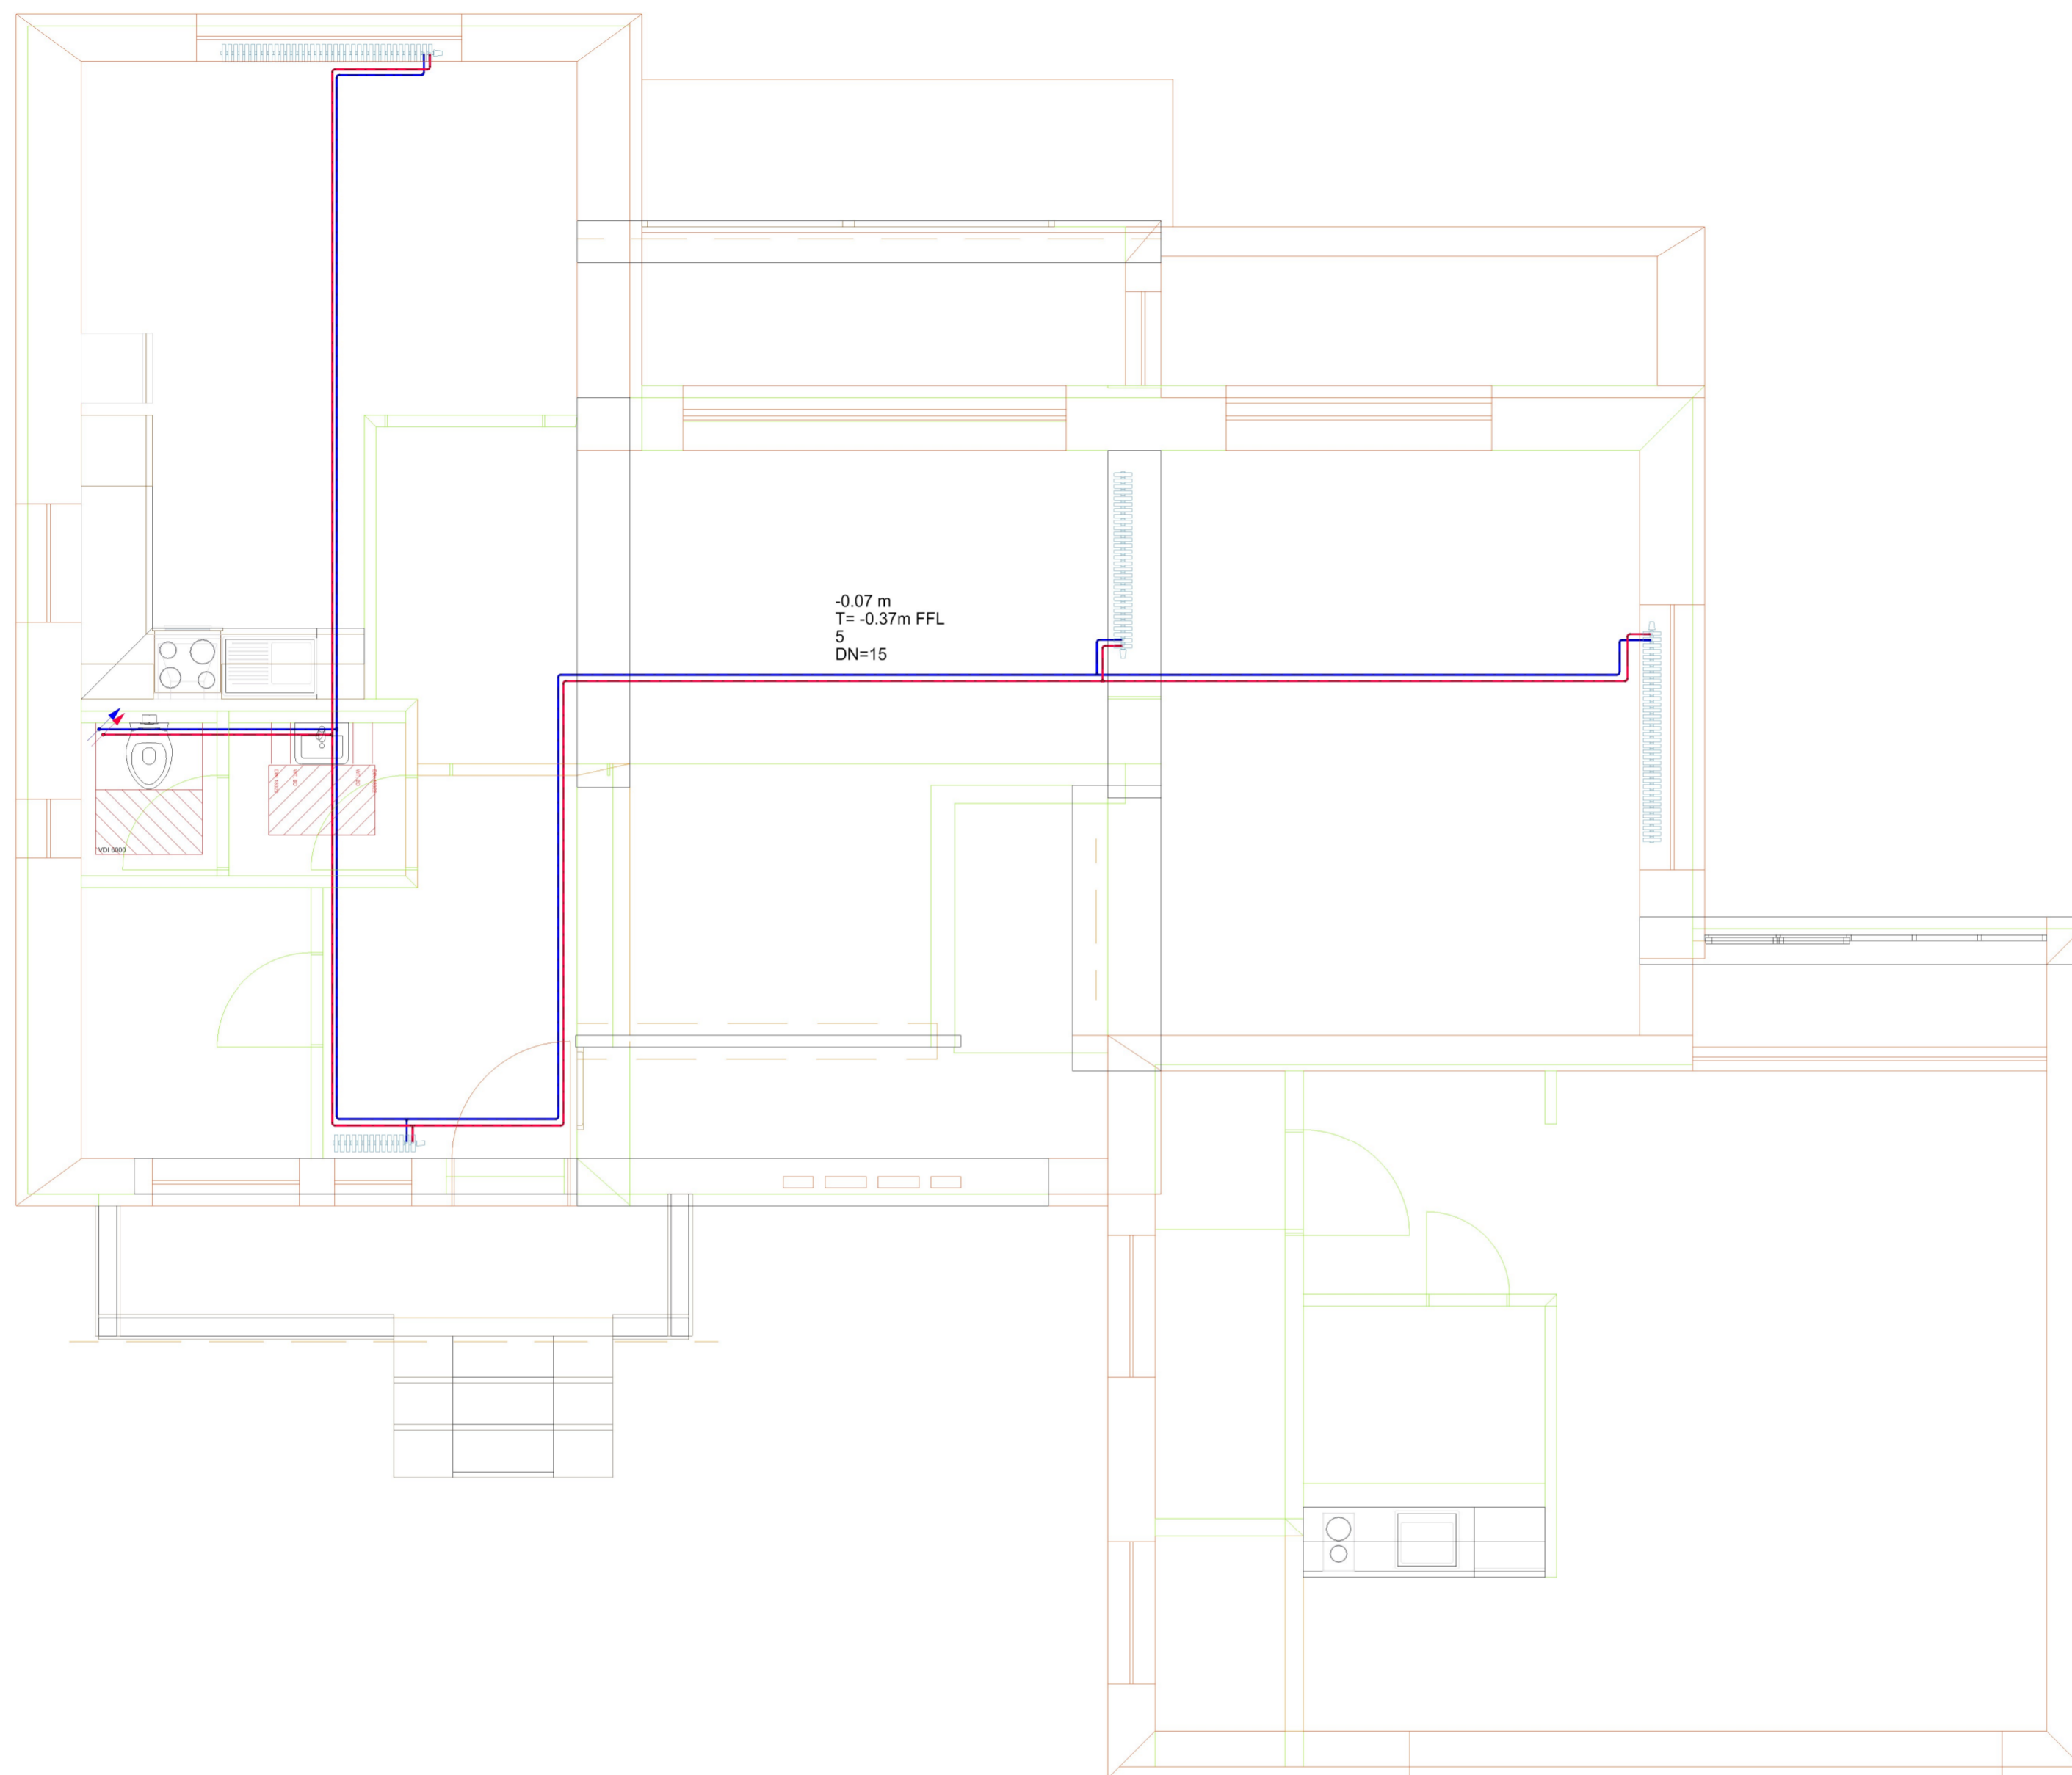


Zpracovala	Bc. Aneta Křápková	FAKULTA STAVEBNÍ	
Vedoucí DP	Doc. Ing. Bohumír Garlík, CSc.	ČVUT	
Předmět	125DPIB - DIPLOMOVÁ PRÁCE		
Název DP	KOMUNIKACE MEZI BIM SOFTWAREY POMOCÍ IFC		
Akce:	CEGRA house		
Datum:	květen 2018	měřítko	1:50
<p>PŘÍLOHA - B2 Upravený importovaný model v DDS-CAD</p>			



DDS-CAD

Vytv. 11.03.2018 Aneta Výkr. CEGR8002
Zm. 11.03.2018 List PŘÍLOHA - B2



DDS-CAD

Vytv. 11.03.2018 Aneta Výkr. CEGR8003
Zm. 11.03.2018 List PŘÍLOHA - B2